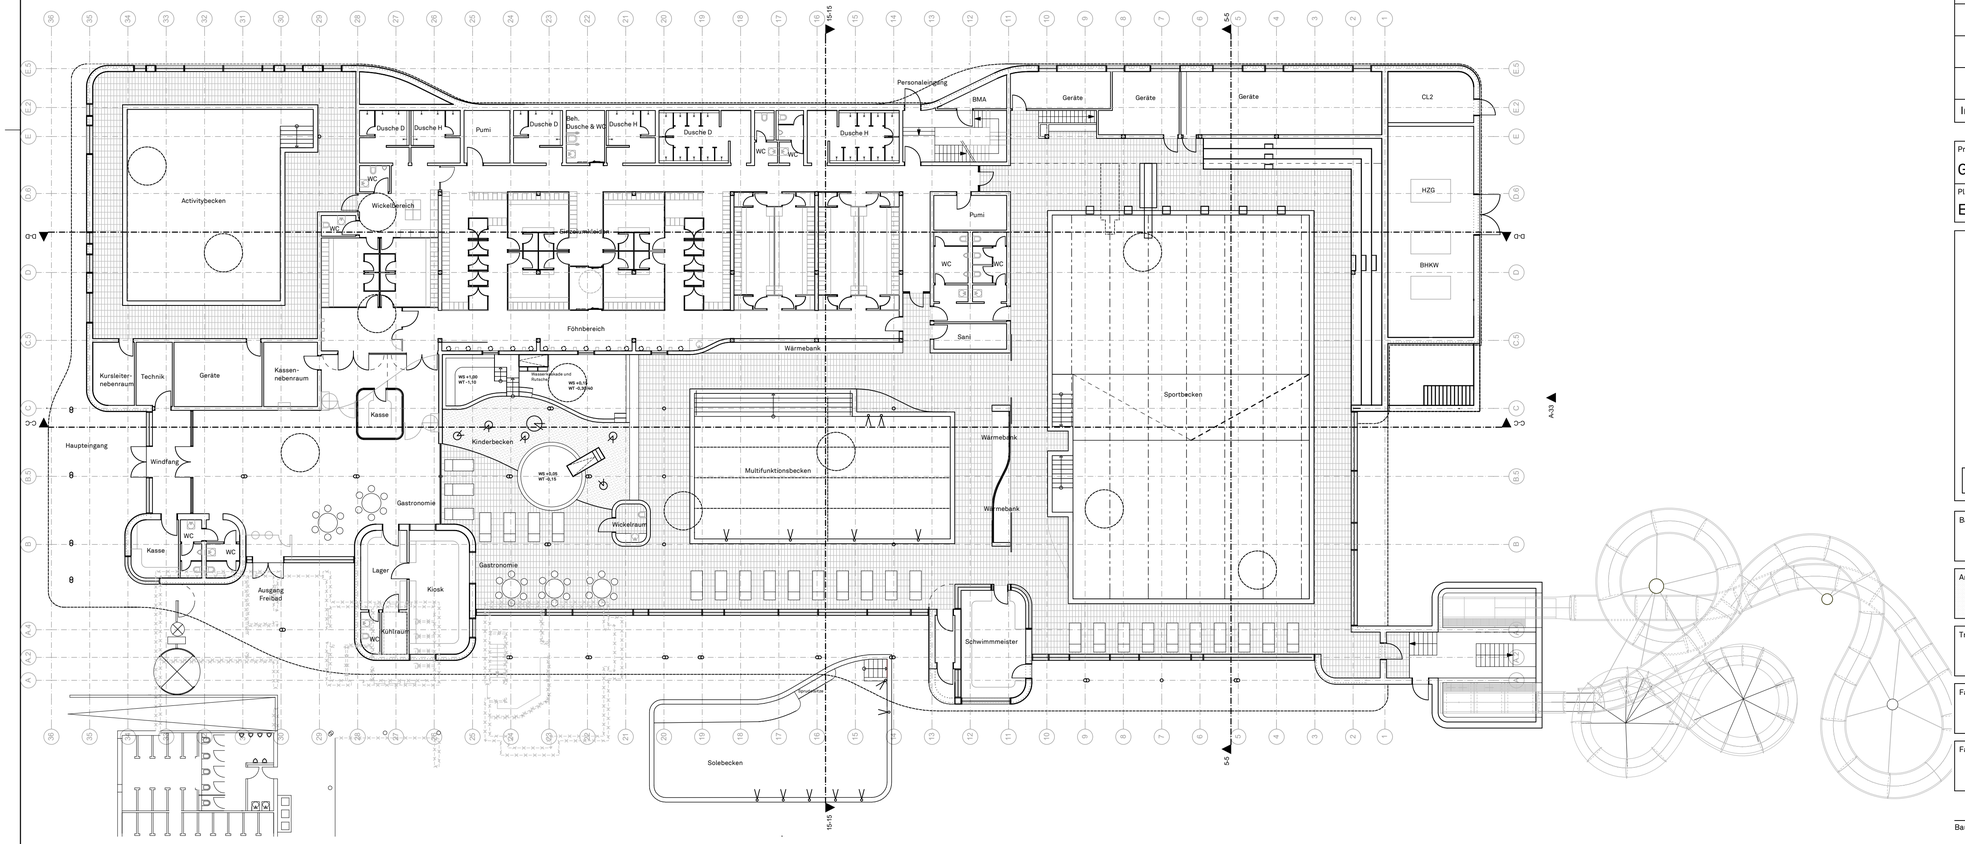

Legende

- Bestand
- Abbruch
- Leichtbetonsteine
- KS-Steine
- Stahlbeton
- Dämmung
- Wärmedämmsystem
- Leichtbauwände, allgemein
- Magerbeton

- RR — Regenrohr
- BRH — Brüstungshöhe (Höhe über OKFF)
- Hinweise auf Detailpunkte
- OKF und allgem. Höhenangaben
- OKR und UKR
- Schnittführung
- Bodeneinlauf (BE)
- 88° / 2,13 — Öffnungsmaße (Höhe über OKFF)

DIESER PLAN IST NUR GÜLTIG IN VERBINDUNG MIT DER STATIK !

ALLE ANGEGEBENEN MASZE SIND EIGENVERANTWORTLICH VOR ORT ZU PRÜFEN !

Index	Art der Änderung	Name	Datum

Projektnummer:	Projektname:	Plan - Nr.
G17044	Rheine, Neubau Hallenbad	HBR-ARC-2-XX-GR-E0-
Planinhalt: EG Grundriss- Rutschen Variante 2		Plan ausgegeben am: 28.05.2018

±0,00m = +0,00 NN

Bauherr: Rheiner Bäder GmbH
Hafenbahn 10, 48431 Rheine
Tel: +49 5971 45250
Fax: +49 xx xxxxx
Mail: xx@xxxxx.de

Architekt: Geising + Böker GmbH Architekten BDA
Schulterblatt 58, 20357 Hamburg
www.geising-boeker.de
Tel: +49 40 401905-0
Fax: +49 40 4905331
Mail: hh@geising-boeker.de

Tragwerksplanung: Ingenieurbüro Grage GmbH
Bielefelder Straße 9, 32051 Herford
www.grage-ingeniere.de
Tel: +49 5221 12390
Fax: +49 xx xxxxx
Mail: info@grage-ingenieure.de

Fachingenieur: Planungsgruppe VA GmbH
Expo Plaza 10, 30539 Hannover
www.planungsgruppe-va.de
Tel: +49 511 879520
Fax: +49 xx xxxxx
Mail: hbr@planungsgruppe-va.de

Fachingenieur: Büroname
Straße Nr., PLZ Stadt
Website
Tel: +49 xx xxxxx
Fax: +49 xx xxxxx
Mail: xx@xxxxx.de

Bauherr/-in — Ort, Datum

Architekt — Ort, Datum

G+B GEISING + BÖKER GENERALPLANER

Maßstab:	Planinhalt:
1:200	EG Grundriss- Rutschen Variante 2
Gezeichnet/Datum:	Plan-Nr.: HBR-ARC-2-XX-GR-E0-018-XX-V-AA
Geprüft/Datum:	
Blattgröße: DIN A1	Dateiname: Y:\2-2017\G17044-Rheine, Neubau Hallenbad\80-CAD\PLN\Lph2\G17044 Rheine, Neubau Hallenbad Rutschenturm Variante 2 20180524.pln

geising +böker ARCHITEKTEN BDA