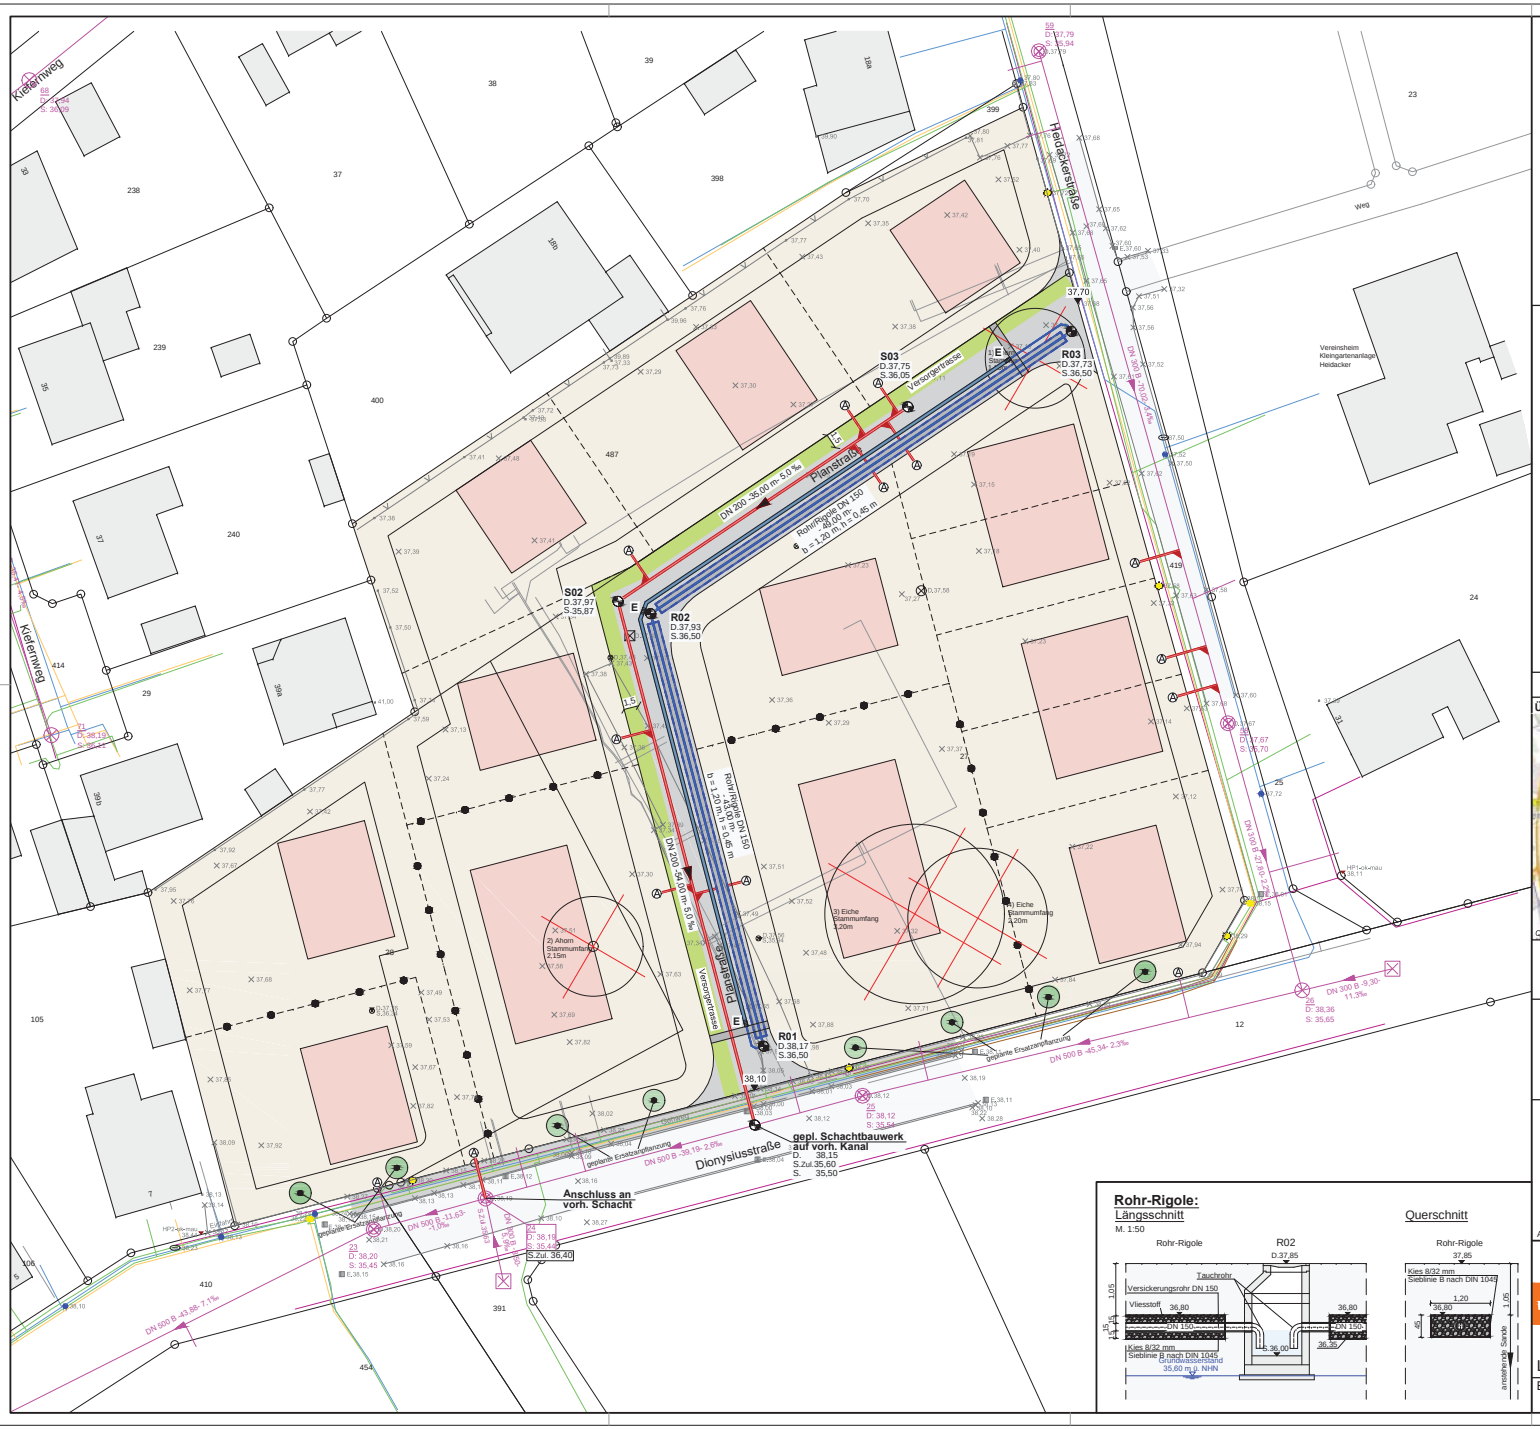

Legende:

Bestand	Planung
	Mischwasserkanal
	Schmutzwasserkanal
	Schacht
	Hausanschlussschacht , DN 400 PP
	Rigole
	Entwässerungsrinne
	Versorgertrasse

Versorger

- Telekom
- Gas
- Strom
- Wasser
- Leerrohr
- Stillgelegt

Übersicht:

Quelle: lim-online.nrw.de

Cirkel GmbH & Co.KG

Ernsting Generalplaner GmbH

Erschließung Bebauungsplan Nr. 336
"Dionysiusstraße / Heidackerstraße" in Rheine

-Entwässerung und Straßenbau-

Auftraggeber:

Cirkel GmbH & Co.KG	
Veltrup 22a	
48282 Emsdetten	

FLICK INGENIEUROGEMEINSCHAFT

Adresse	Neumarkt 31 - 49477 Ibbenbüren		
Fon	05451 / 9105-3	Fax	05451 / 9105-55
E-mail	info@ing-flick.de	Web	www.ing-flick.de

Lageplan

Entwässerung

Maßstab	1:250	Planung	Hr.Gomer
Anlage	-	Zeichnung	Fr.Kahmann
Datum	09.05.2018	Modell	Rahmen

R:\Kunden\K620\100\05_Projekt\Phase1-4\cad\lp01.dwg