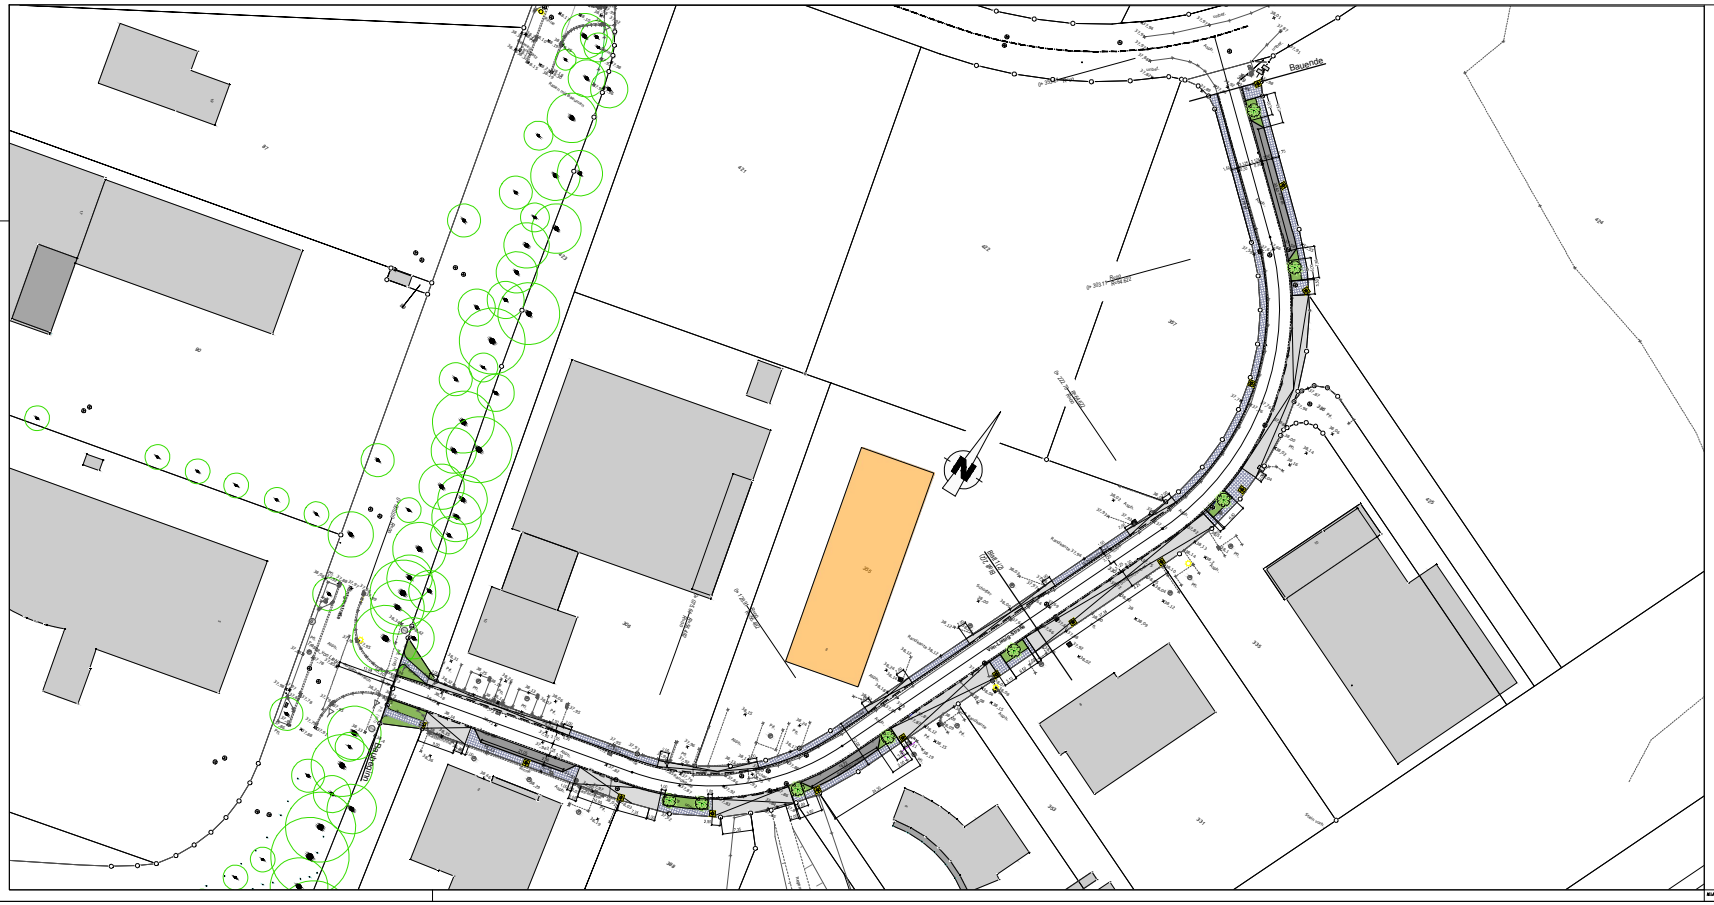

LEGENDE

- Gehwegplatten
- Betonsteinpflaster, rot
- Betonsteinpflaster, grau
- Betonsteinpflaster, anthrazit
- Grünbeet (mit Baum)
- Leuchte , LPH 8 m mit Ausleger

Index	Datum	Art der Änderung/ Erläuterungen	Gez.

TBR Technische Betriebe Rheine AöR
Entsorgung • Entwässerung • Grün • Straßen
Planung | Klosterstraße 14 | 48431 Rheine | Tel. (05971)939-0 | Fax (05971)939-644

Projekt:
Ausbau der von-Liebig-Straße
von Röntgenstraße bis Meitnerstraße

Projekt-Nr.:
53014-9075

Plan:
Lageplan
zum Bauausschuss am 13.09.2018

Maßstab:
1:ohne

	Datum	Zeichen
gezeichnet	Juli 2018	Schwietert
bearbeitet	Juli 2018	Schwietert
geprüft		

Im Auftrag der Stadt Rheine
FB Planen und Bauen

Blatt-Nr.: 1