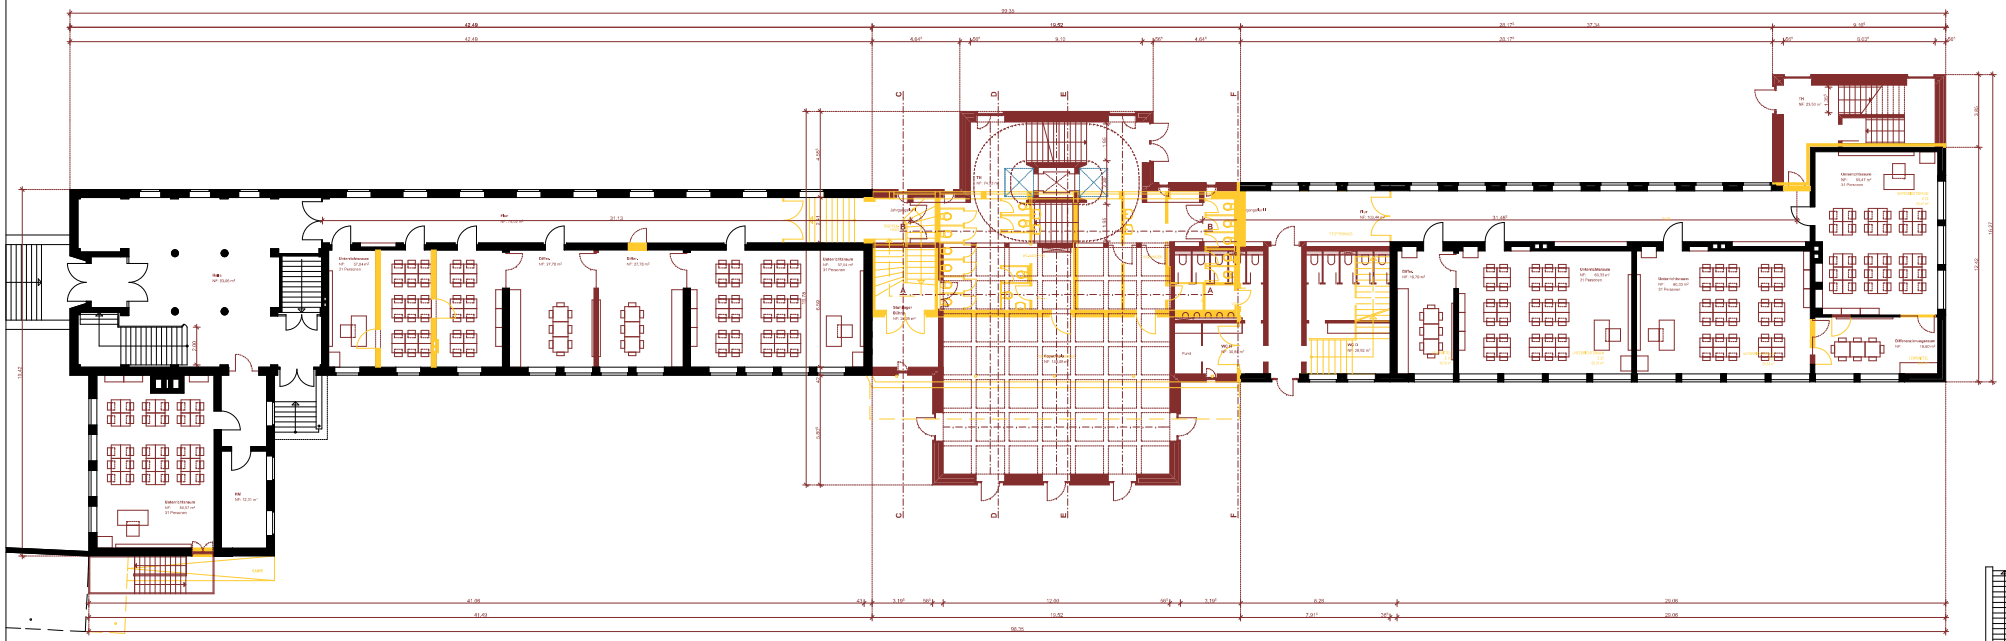

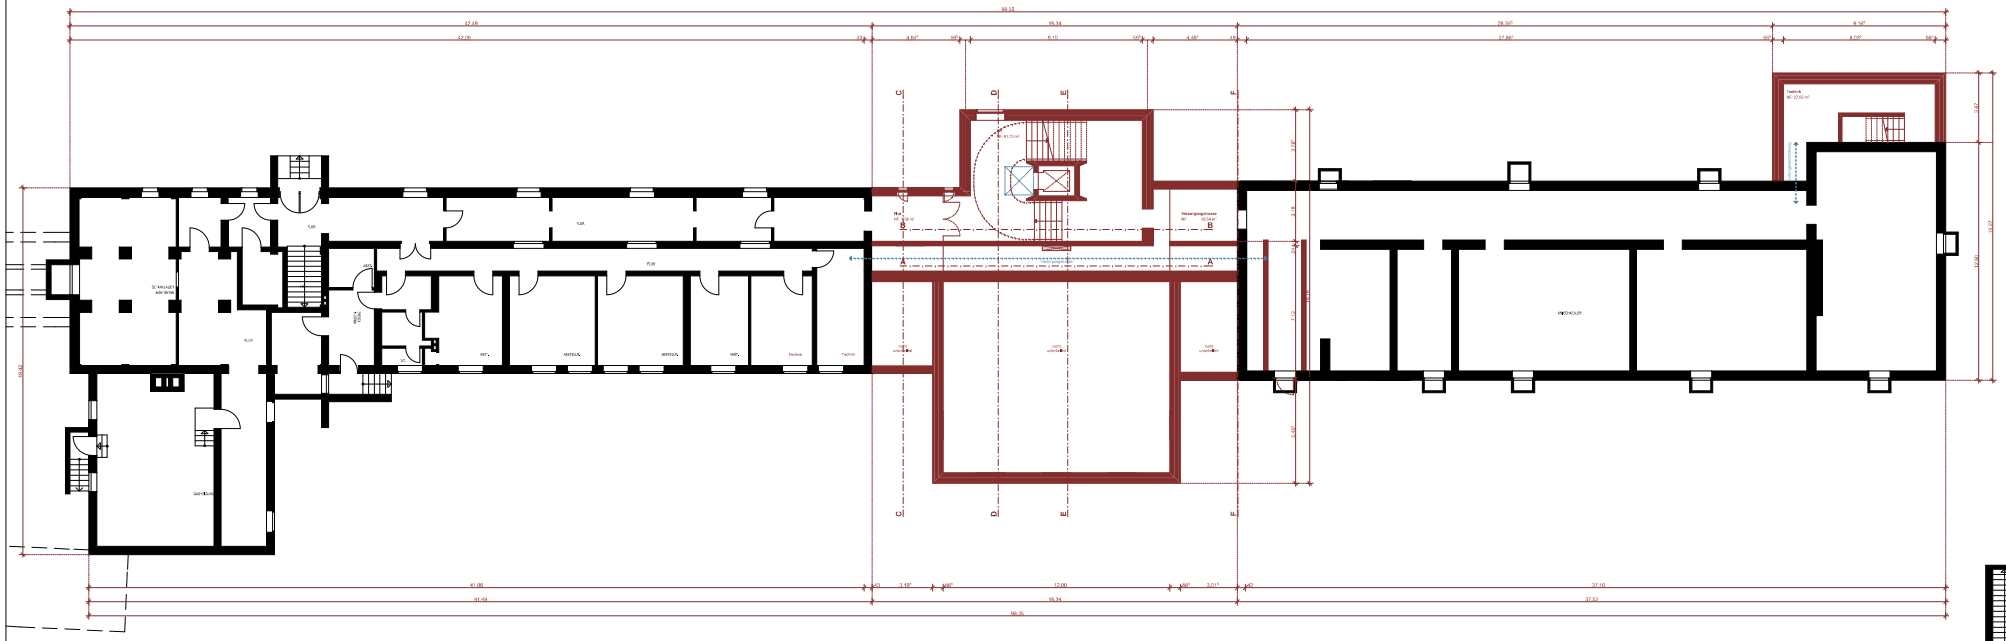

Achterkamp

Christoph Achterkamp Architekt BDA

Architektur
Innenraumgestaltung
Objektplanung
Landschaftsplanung

Alle Maße sind am Bau zu prüfen.
Maßunstimmigkeiten sind sofort
mit dem Architekten zu klären.
Für Maßfehler haftet allein der Auftragnehmer.
Maßbezüge gelten vor Einzelmaßen.
Bei der Bauausführung sind die Plenungen der
Fachingenieure, sowie die Angaben der Sonder-
fachleute zu beachten.
Firmenpläne und -ausführungszeichnungen
gelten nur mit dem Freigabevermerk
des Architekten.
Alle Höhenangaben sind auf OKFF bezogen,
sofern nicht anders vermerkt.

Höhenkote ±0,00=OKFF EG
Vormauerziegel I
Vormauerziegel II
FA Fußbodenaussparung
FD Fußbodendurchbruch
DA Deckenaussparung
DD Deckendurchbruch
WA Wandaussparung
WD Wanddurchbruch
WS Wandschlitz
RH Rohrhülse
OKFF Oberkante Fertigfußboden
OKRF Oberkante Rohfußboden
UZ Unterzug
BRH Brüstungshöhe
LH Lichte Höhe
BW Brandwand
ELV Elektrounterverteilung
HK Heizkörper
NA Hinweis für Notausgang
Feuerlöscher
Detailgaben Estrich

Datum	gez.	Nr.	Änderung/Beschreibung
14.08.18	TM	a	Treppenhaus Erweiterung

Plan-Nr.
18 15 A - E - 23 000 a

Maßstab:
1:100

Planinhalt:
Erdgeschoss - Abriss, KG

Gezeichnet:	Geprüft	Freigegeben:
Möller Achterkamp		
Datum: 24.08.2018	Blattgröße: DIN A0	Plotdatum:

Projekt :
Umbau Johannesschule Eschendorf

Osnabrückerstrasse 170
48431 Rheine

Bauherr :
Stadt Rheine
Fachbereich 5

Planen und Bauen Hochbau
48427 Rheine

Architekt :
ChristophAchterkamp
Architekt BDA
Alte Bahnhofstraße 8
48432 Rheine

05975 306753
02551 8941300
0151 27233243
info@achterkamp-architekt.de

Ort, Datum, Bauherr :

Ort, Datum, Architekt :