
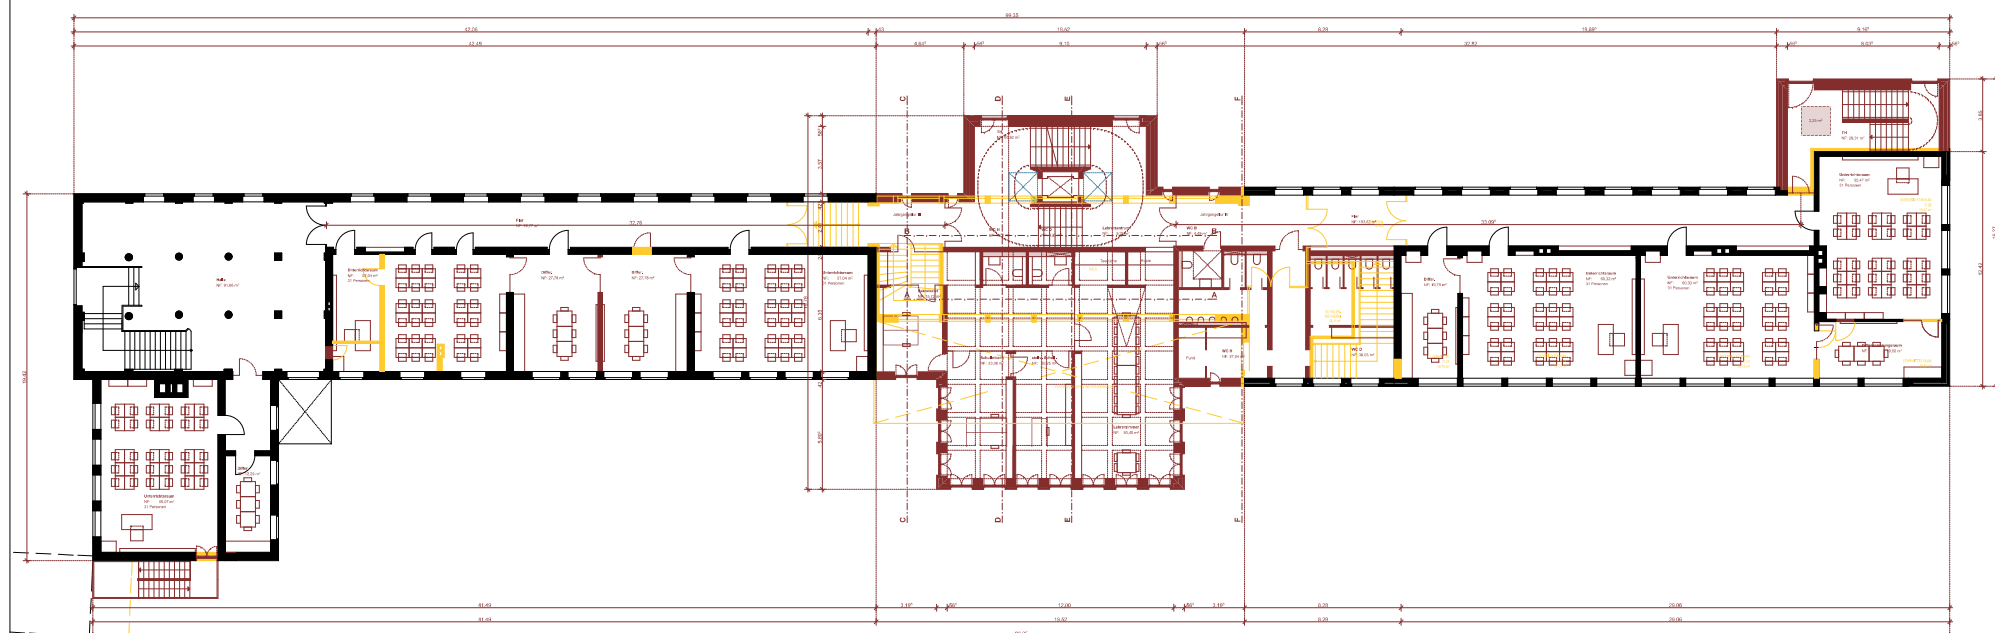


Alle Maße sind am Bau zu prüfen.
Maßstabsangaben sind sofort
mit dem Architekten zu klären.
Für Maßstab für halbes oder doppelte Maßstab.
Maßstab für halbes oder doppelte Maßstab.
Bei der Bauausführung sind die Planungen der
Fachgenosse, sowie die Angaben der Sonde
fachleute zu beachten.
Flächengrößen und -ausführungszeichnungen
sind nur mit dem Freigabebezug
des Architekten.
Alle Höhenangaben sind auf OKFF bezogen,
sowie nicht anders vermerkt.

	Hitzehitze	10,00-OKKFF	Vormauerputz
	FA	Vormauerputz	h
	FD	Fußbodenbelag	ausgang
	FD	Fußbodenbelag	bruch
	FA	Deckenansparung	
	GD	Deckendachbruch	
	WD	Wandansparung	
	WD	Wanddurchbruch	
	WS	Wandstich	
	RH	Rohrhitze	
		Oberante Fertigboden	
	OKKFF	Oberante Rohrhitze	
	BRH	Brusthöhe	
	LH	Lichte Höhe	
	BW	Brandwand	
	ELU	Elektronenverteilung	
	HK	Heizkörper	
	H	Hinweis für Notausgang	
	F	Feuerlöscher	
		Deckenlag	Einrichtung
	Datum	gez. Nr.	Änderung

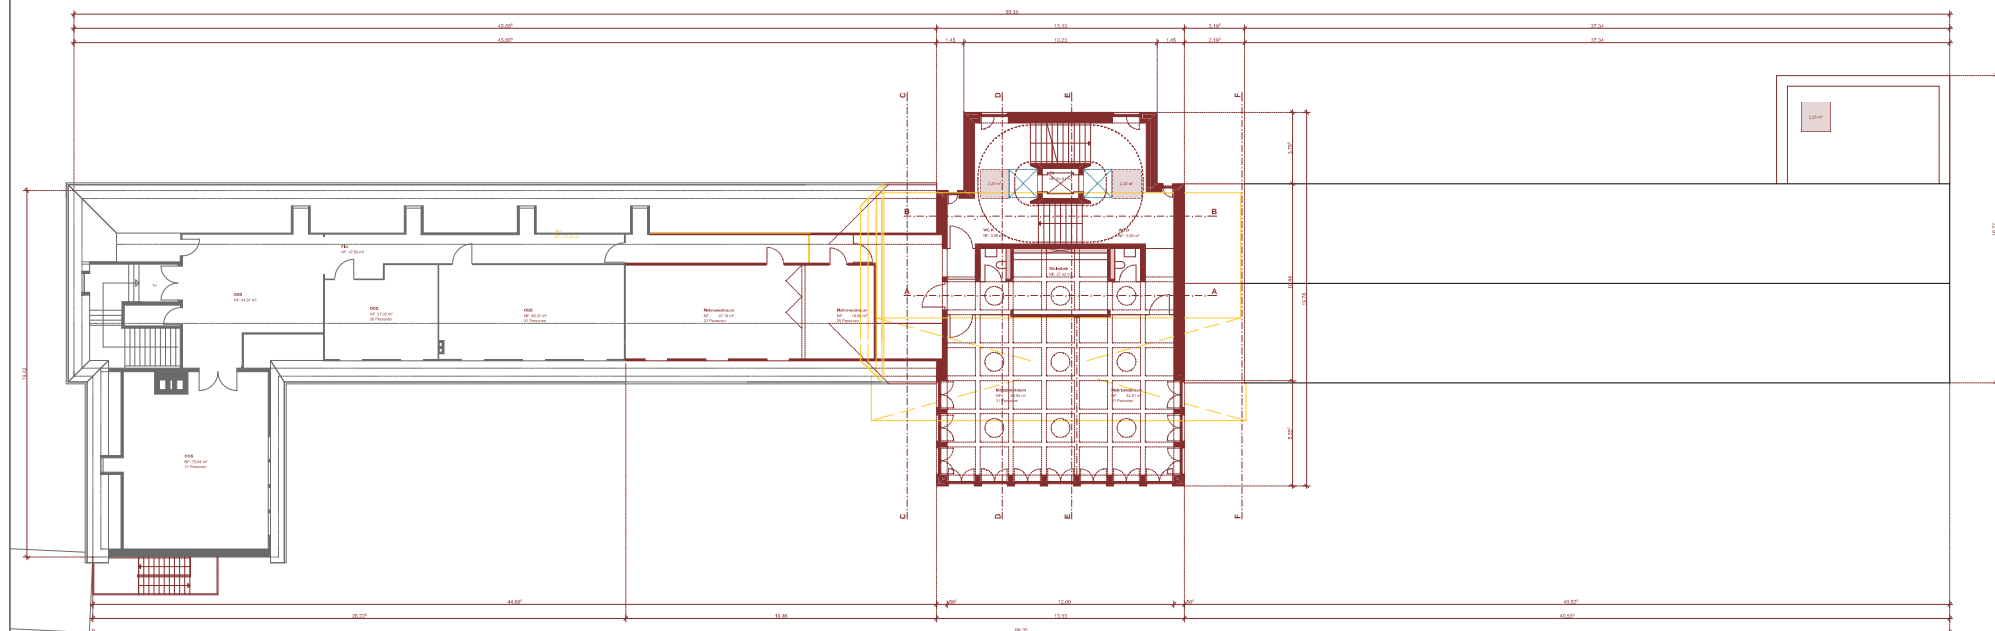

Plan-Nr.: 18 15 A - E - 23 001 Maßstab: 1:100
Planinhalt: 1.Obergeschoss - Abriss, 2.Obergeschoss - Abriss

Gezeichnet: Möller Achterkamp	Geprüft: DIN A0	Freigegeben: Pkt.daten:
-------------------------------------	------------------------	--------------------------------

Projekt :
Umbau Johannesschule Eschendorf
Osnabrückerstrasse 170
48431 Rheine

Bauherr:
Stadt Rheine
Fachbereich 5

Planen und Bauen Hochbau
48427 Rheine

Architekt:
Christoph Achterkamp
Architekt BDA
Alle Bahnhofstraße 8
46432 Rheine

05975 306753
02551 8641300
0151 27233243
info@achterkamp-architekt.de

Ort, Datum, Bauherr :

Ort, Datum, Architekt :