
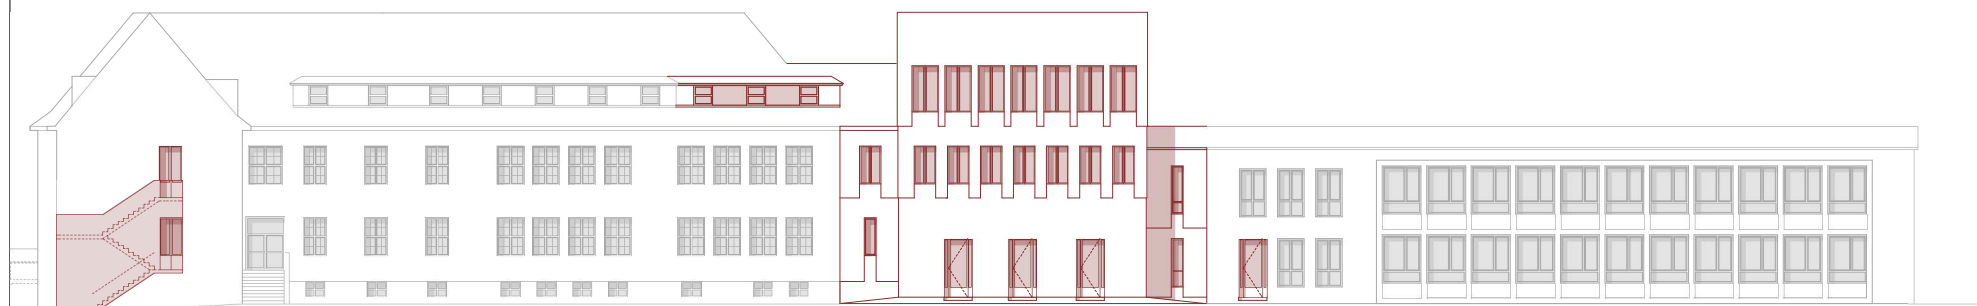


Alle Maße sind am Bau zu prüfen.  
Maßstimmigkeiten sind sofort  
mit dem Architekten zu klären.  
Für Maßstäbe haben die Auftragnehmer  
Maßbänder für Einzelmaßen  
bei der Baueinrichtung und die Planungen der  
Fachingenieure, sowie die Angaben der Sonder-  
fachleute zu beschaffen.  
Flächen- und -ausführungszeichnungen  
gelten nur mit dem Freigabevermerk  
des Architekten.  
Alle Höhenangaben sind auf OKFF bezogen,  
sofern nicht anders vermerkt.

|                                                                                     |          |                         |             |
|-------------------------------------------------------------------------------------|----------|-------------------------|-------------|
|  | Hohlkate | 10,00-OKKFF             | Vormauerung |
|  | FA       | Vormauerung             | gH          |
|  | FD       | Fußboden                | ausputzen   |
|  | FD       | Fußbodendurchbruch      |             |
|  | DA       | Deckenaussparung        |             |
|  | DD       | Deckendurchbruch        |             |
|  | WD       | Wandspargung            |             |
|  | WD       | Wanddurchbruch          |             |
|  | WD       | Wandstich               |             |
|  | RH       | Rohrbohle               |             |
|  |          | Oberante Fertigfließen  |             |
|  | OKKFF    | Oberante Rohrfließen    |             |
|  | BRH      | Brüstungshöhe           |             |
|  | LH       | Lichte Höhe             |             |
|  | BW       | Brandwand               |             |
|  | ELUV     | Elektronenverklebung    |             |
|  | HK       | Heckfänger              |             |
|  | H        | Hinweis für Notausgang  |             |
|  | FK       | Feuerkürzer             |             |
|  |          | Deckenfugen Beschreiben |             |
| Datum:                                                                              | gez. Nr. | Anforderung             | Einreichung |

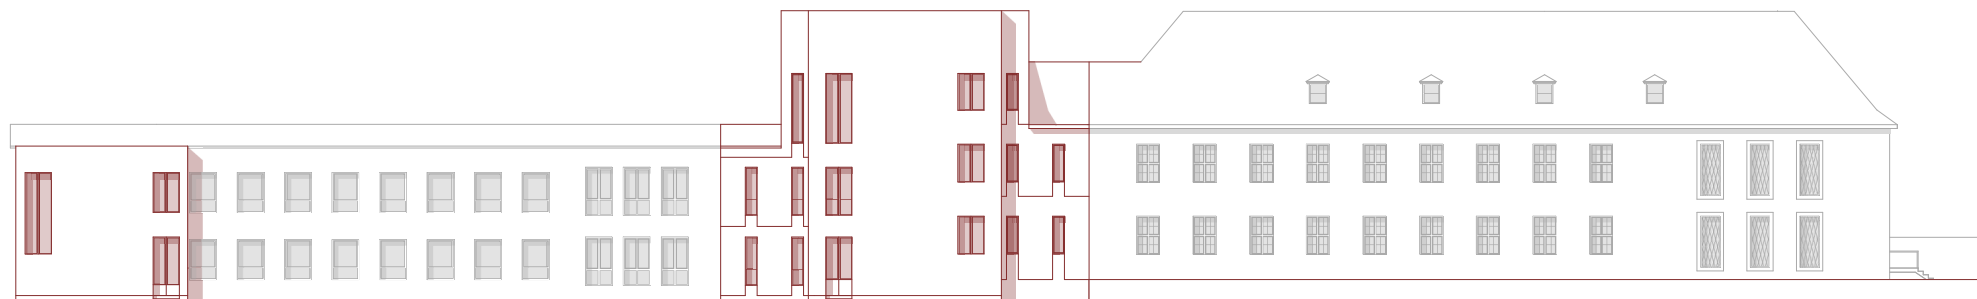

Plan-Nr.: 18 15 A-E-23 002 Maßstab: 1:100  
Planinhalt: Ansicht Nord, Ansicht Süd

|                                     |                        |              |
|-------------------------------------|------------------------|--------------|
| Gezeichnet:<br>Möller<br>Achterkamp | Geprüft:               | Freigegeben: |
| Datum:<br>04.09.2018                | Bilddatei:<br>04.09.18 | Platzieren:  |

Projekt :  
Umbau Johannesschule Eschendorf  
Osnabrückerstrasse 170  
48431 Rheine

Bauherr:  
Stadt Rheine  
Fachbereich 5

Planen und Bauen Hochbau  
48427 Rheine

Architekt:  
Christoph Achterkamp  
Architekt BDA  
Alte Bahnhofstraße 8  
48432 Rheine  
05975 306753  
02551 8641300  
0151 27233243  
info@achterkamp-architekt.de

Ort, Datum, Baupherr:

Ort, Datum, Architekt :