Anlage 1

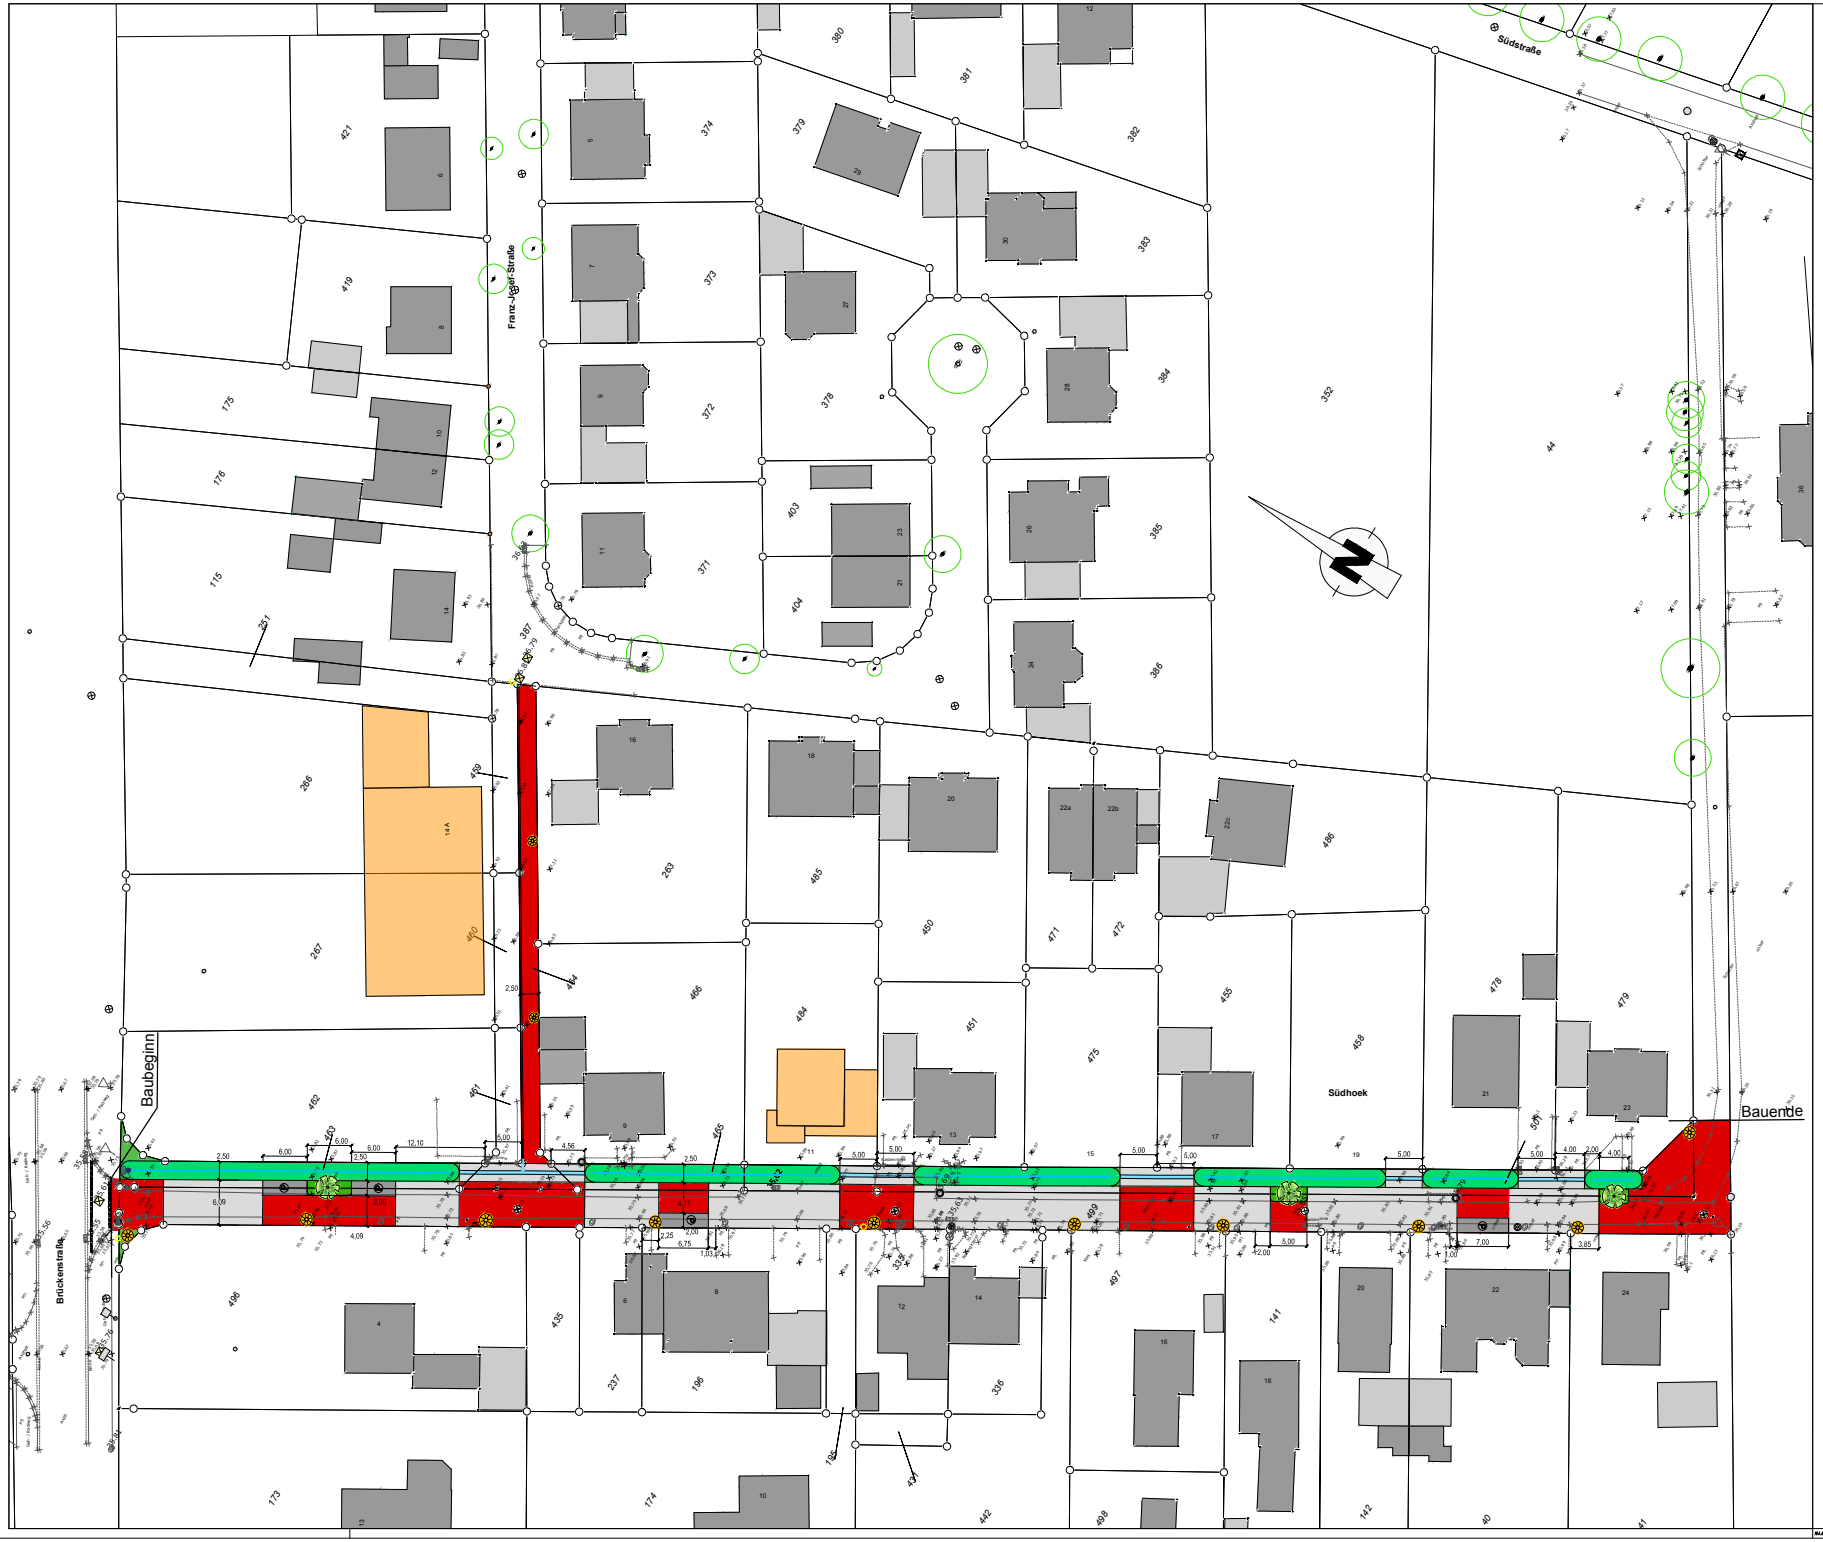

LEGENDE

- Mulde zur Entwässerung
- Rinne zur Verbindung der Mulden
- Betonsteinpflaster, rot
- Betonsteinpflaster, grau
- Betonsteinpflaster, anthrazit
- Grünbeet (mit Baum)
- Leuchte , LPH 6m
- Leuchte , LPH 4m

Index	Datum	Art der Änderung/ Erläuterungen	Gez.

TBR Technische Betriebe Rheine AöR
Entsorgung • Entwässerung • Grün • Straßen
Planung | Rödenstraße 14 | 48431 Rheine | Tel. (05971) 93940 | Fax (05971) 939444

Projekt: Ausbau der Straße Südhoek von Brückenstraße bis Haus Nr. 24	Projekt-Nr.: 53014-0001
Plan: Lageplan Lageplan zum BA am 15. November 2018	Maßstab: ohne
	Plan-Nr. 1

	Datum	Zeichen
gezeichnet	Oktober 2018	Schweinert
bearbeitet	Oktober 2018	Schweinert
geprüft		

Im Auftrag der Stadt Rheine
FB Planen und Bauen