



Anlage 1

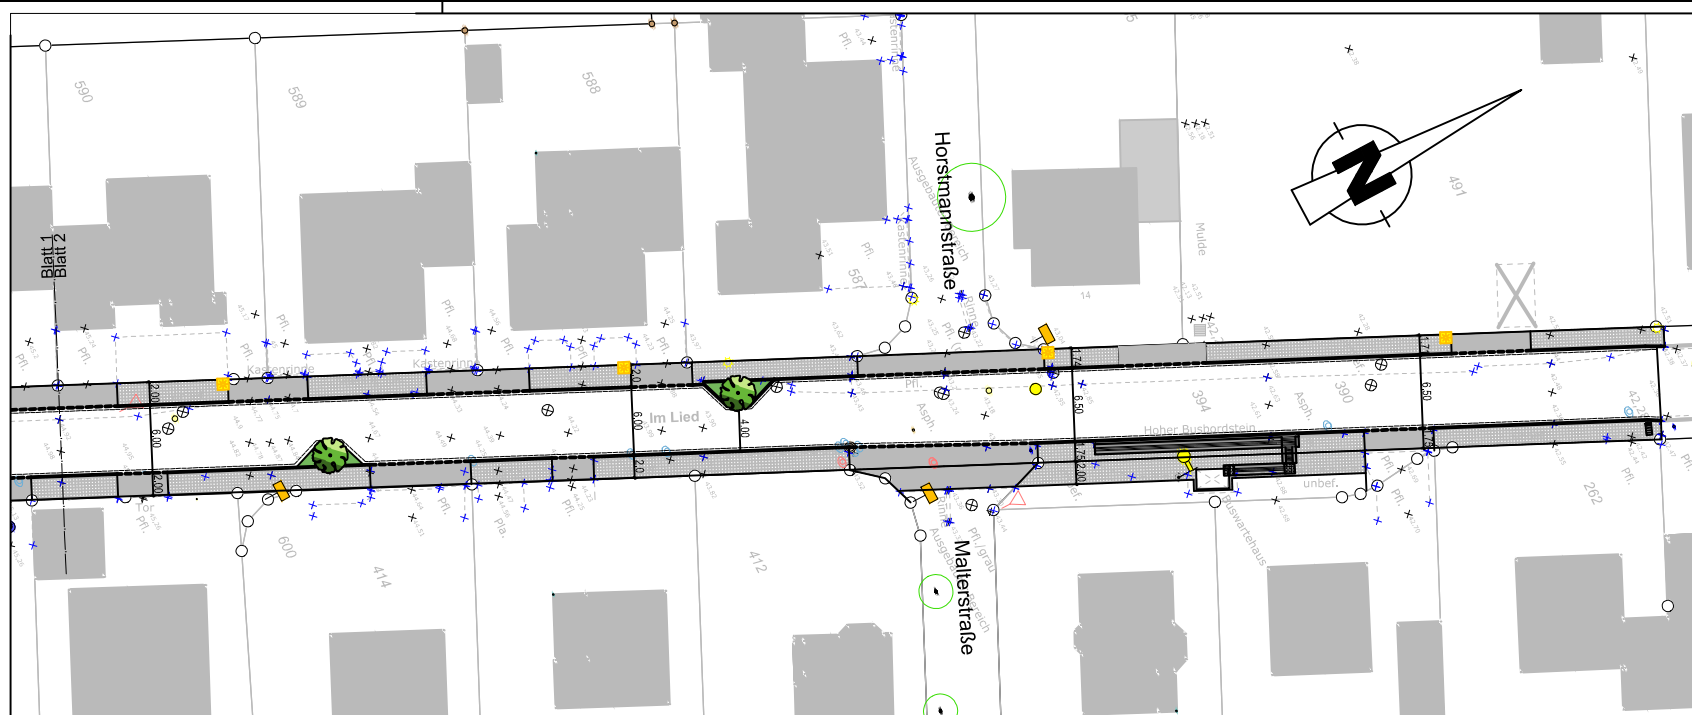

LEGENDE

- Gehwegplatten
- Taktile Leitelemente
- Leuchte, LPH 6m

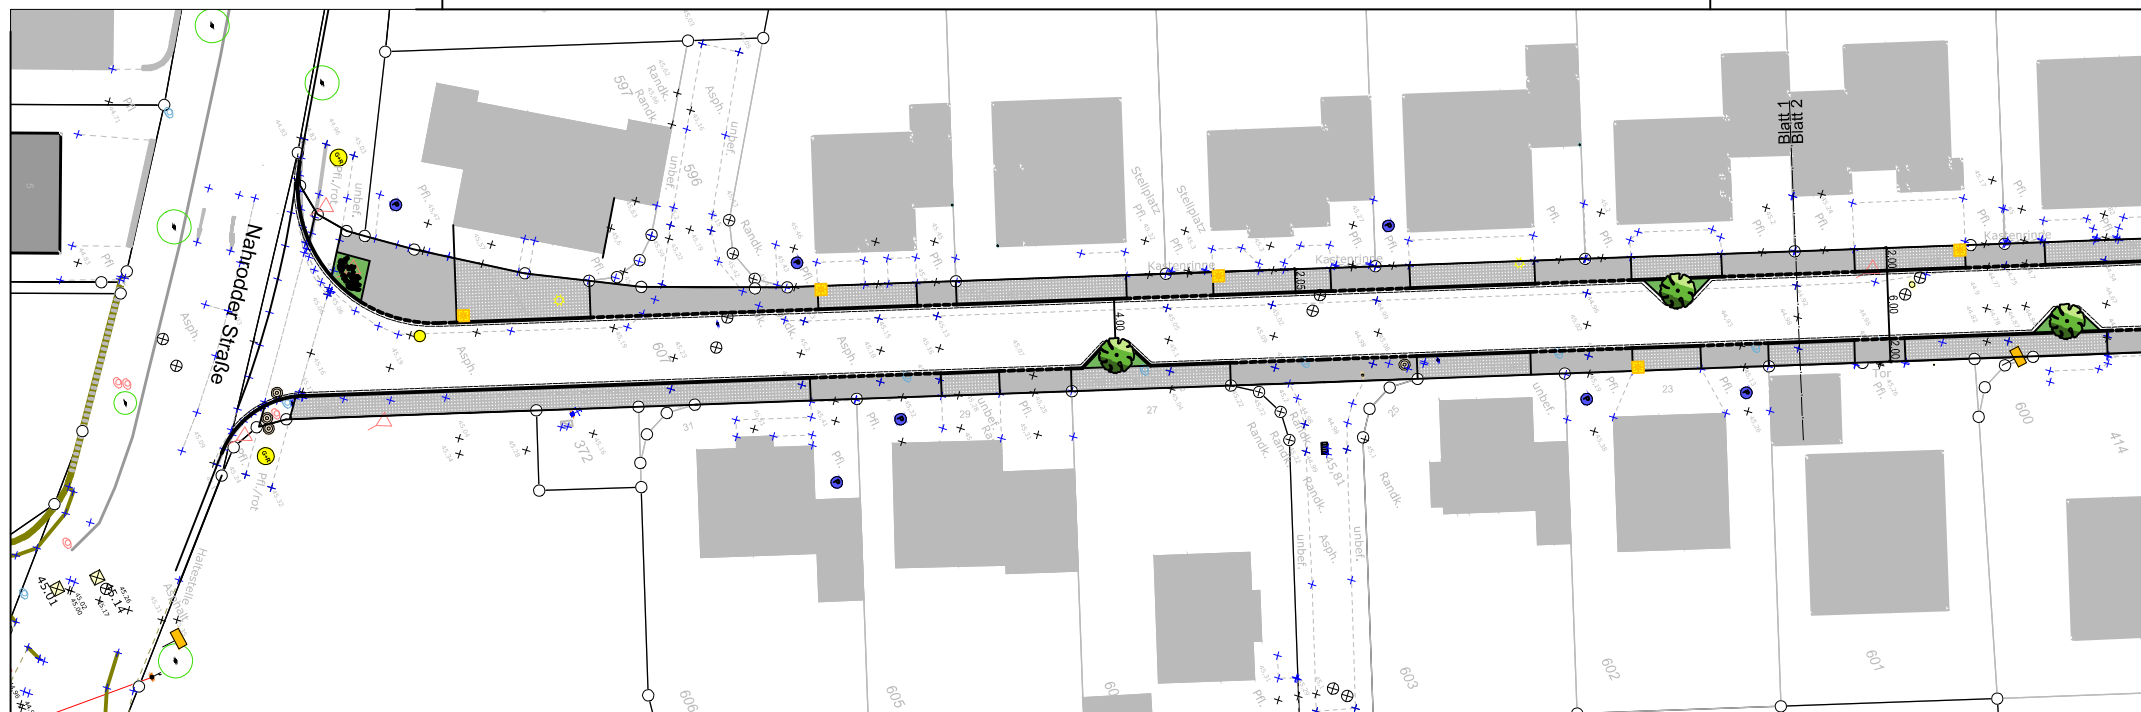

TBR Technische Betriebe Rheine AöR
Entsorgung • Entwässerung • Grün • Straßen

Projekt:
Ausbau Im Lied
Haus Nr. 8 bis Nahrodter Straße

Projektnr.:
5943-0903

Plan:
Lageplan zur Offenlage
zum BauA am 15.11.2018
(Druckdatum: 31.10.2018)

Maßstab:
ohne

	Datum	Zeichen	Im Auftrag der Stadt Rheine	Blatt-Nr.:
gezeichnet	0kt/2018	HMO	FB Planen und Bauen	1(1)
bearbeitet	0kt/2018	HMO		
geprüft				