



Anlage 3 zur Beschlussvorlage 402/18 - Vorplatz gelbe Passage

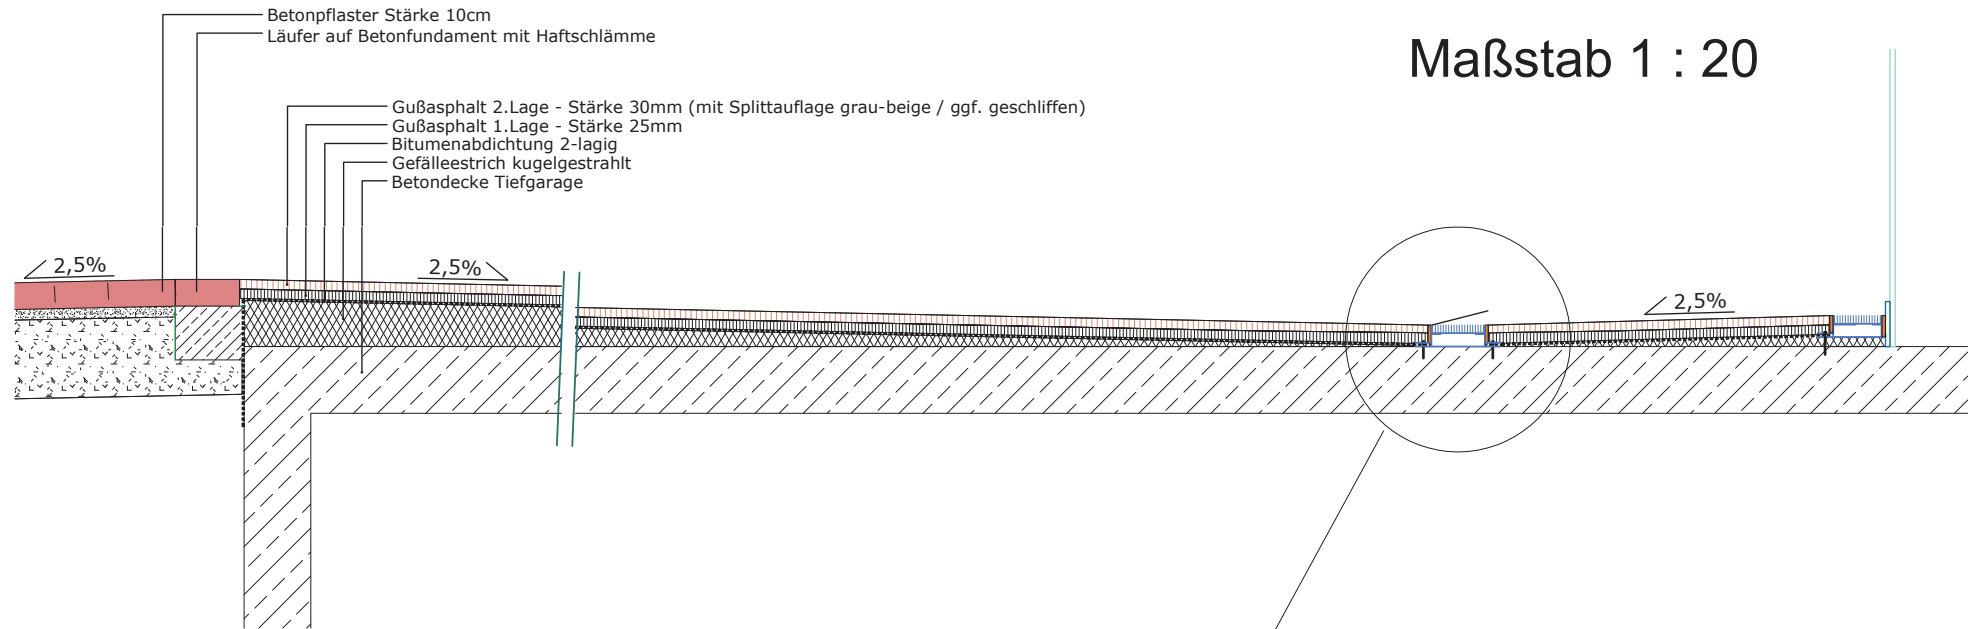

Maßstab 1 : 5

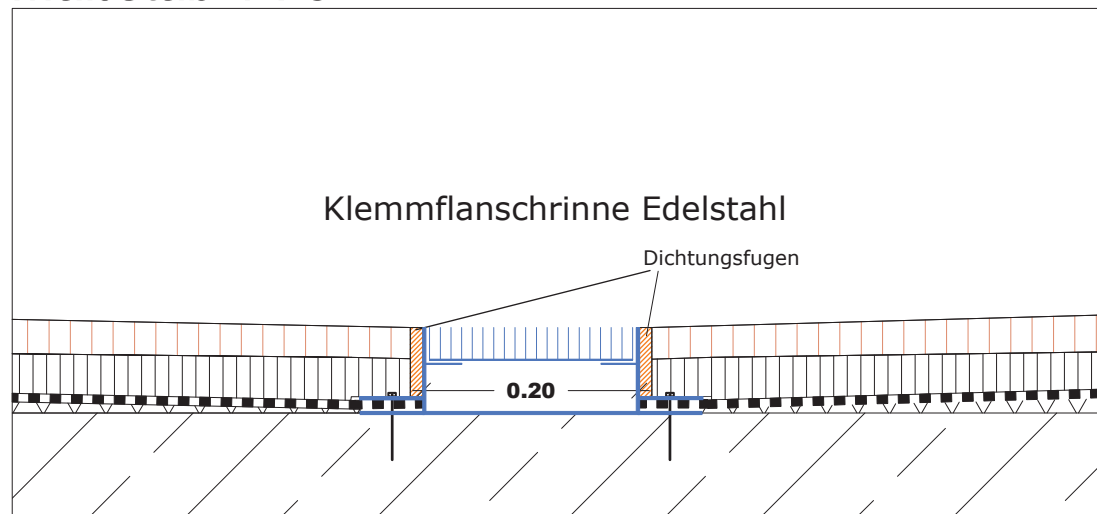

IngB Ingenieurbüro
Bargel

Die Bürgermeisterin
Fachbereich
Planen und Bauen



Projekt Nr.:
C 5
Plan Nr.:
B 2.1

Projekt Aufwertung des Übergangsbereiches
Bahnhof - Fußgängerzone
hier: sog. "Gelbe Passage"

Bauherr Stadt Rheine
Klosterstraße 14
48431 Rheine

Inhalt Freiraumplanerisches Konzept

Planart Schnitt 1 / Aufbau Tiefgaragendecke

Maßstab	1:20 / 1:5		
Erstellt am	15.10.2018		
Gezeichnet	M.B.		
	Gepr./Projektleiter		Bauherr