Anlage 2 zur Beschlussvorlage 402/18

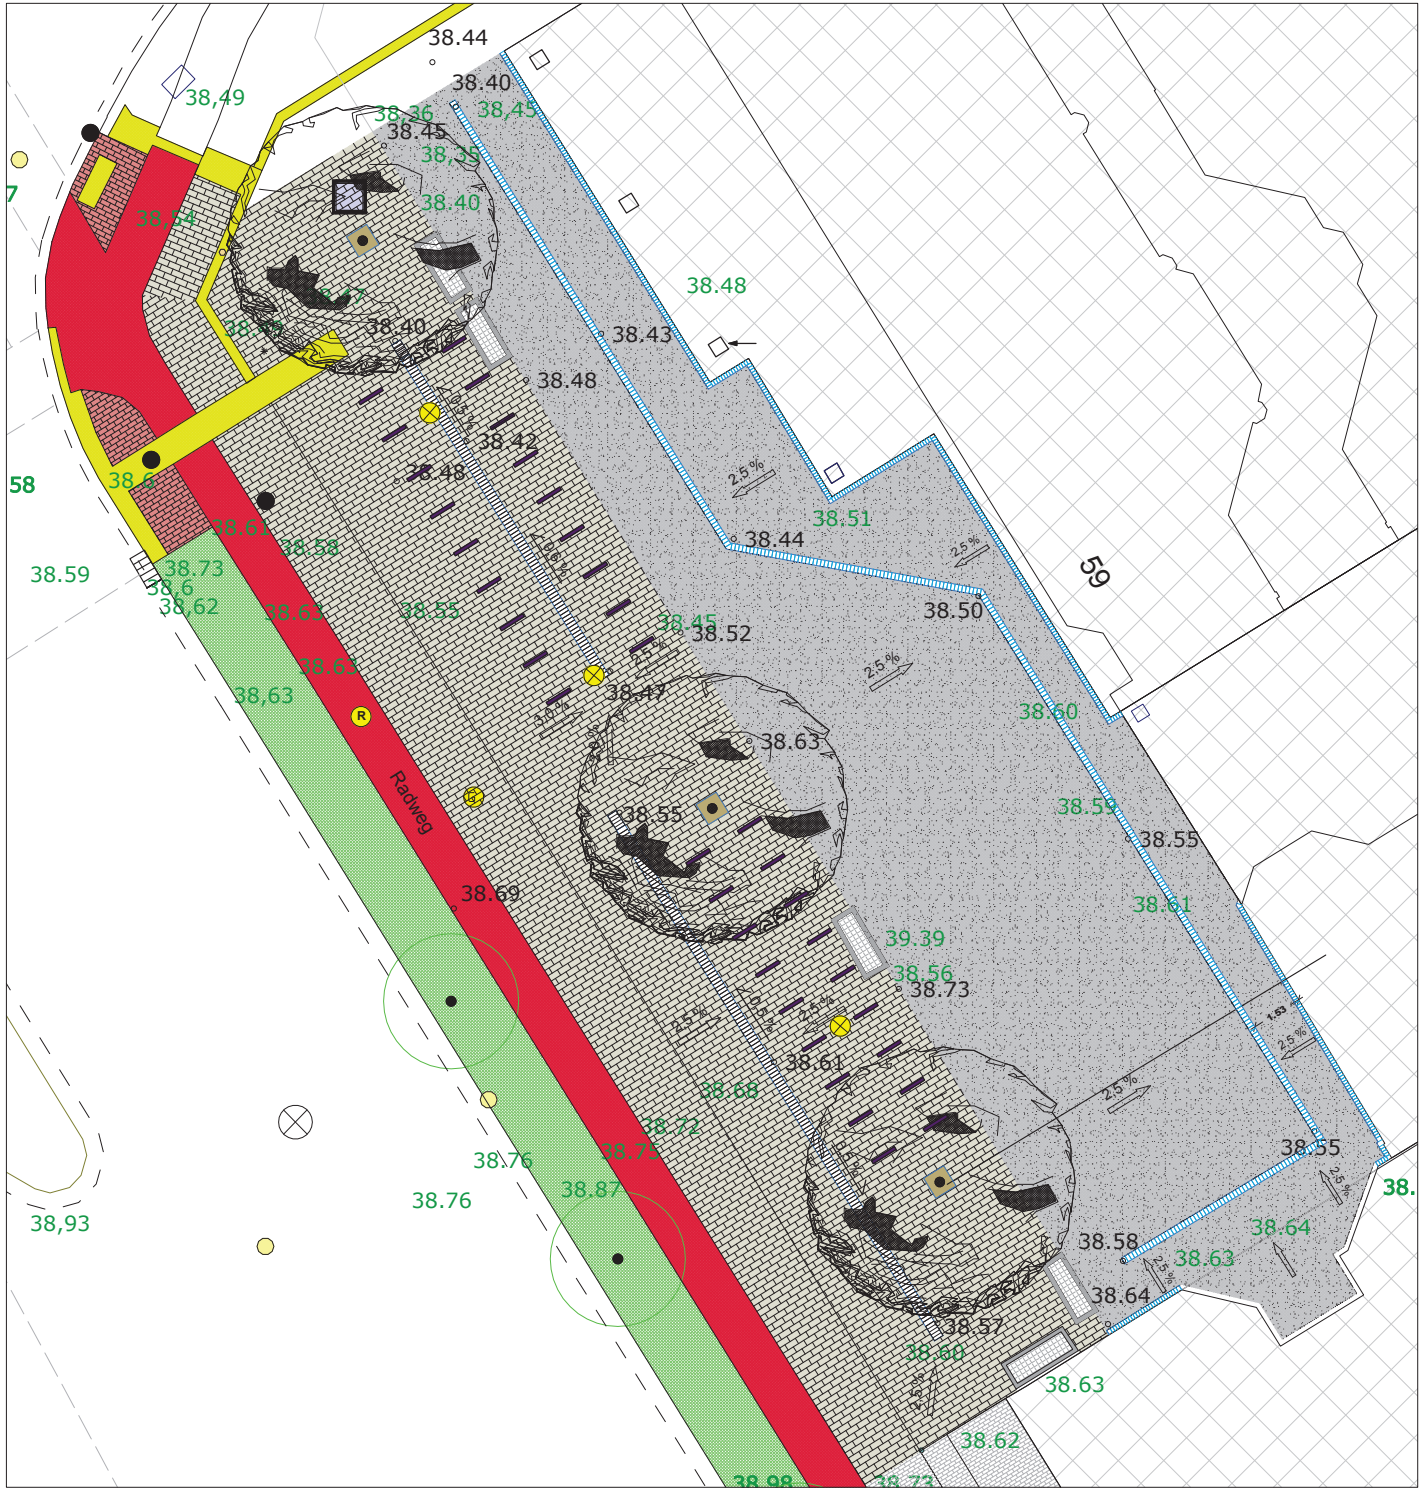

38.68 Höhe vorhanden

38.48 Höhe geplant

Leit- und Orientierungssystem für Sehbehinderte

vorhandenes Radwegepflaster helles Klinkerpflaster

Betonverbundpflaster öffentliche Flächen

Gussasphalt mit Splittabdeckung ggf. geschliffen Privatflächen auf Tiefgarage

Grünflächen

Lichtschacht (auf Höhe bringen)

0,6 % Entwässerungsrinne aus Betonpflaster mit Angabe Längsgefälle und Einlauf

Klemmflanschprofile auf der Tiefgarage

38 St Fahrrad-Anlehnbügel

Leuchten

Neupflanzung Gleditcia bzw. Robinien mit Baumscheibensystem

IngB Ingenieurbüro Bargel

Die Bürgermeisterin
Fachbereich Planen und Bauen

Projekt Nr: C 5
Plan Nr: B 1.1

Projekt	Aufwertung des Übergangsbereiches Bahnhof - Fußgängerzone hier: sog. "Gelbe Passage"
Bauherr	Stadt Rheine Klosterstraße 14 48431 Rheine
Inhalt	Freiraumplanerisches Konzept
Planart	Lageplan / Entwurf

Maßstab	1:100		
Erstellt am	15.10.2018		
Gezeichnet	M.B.		
		Gepr./Projektleiter	Bauherr