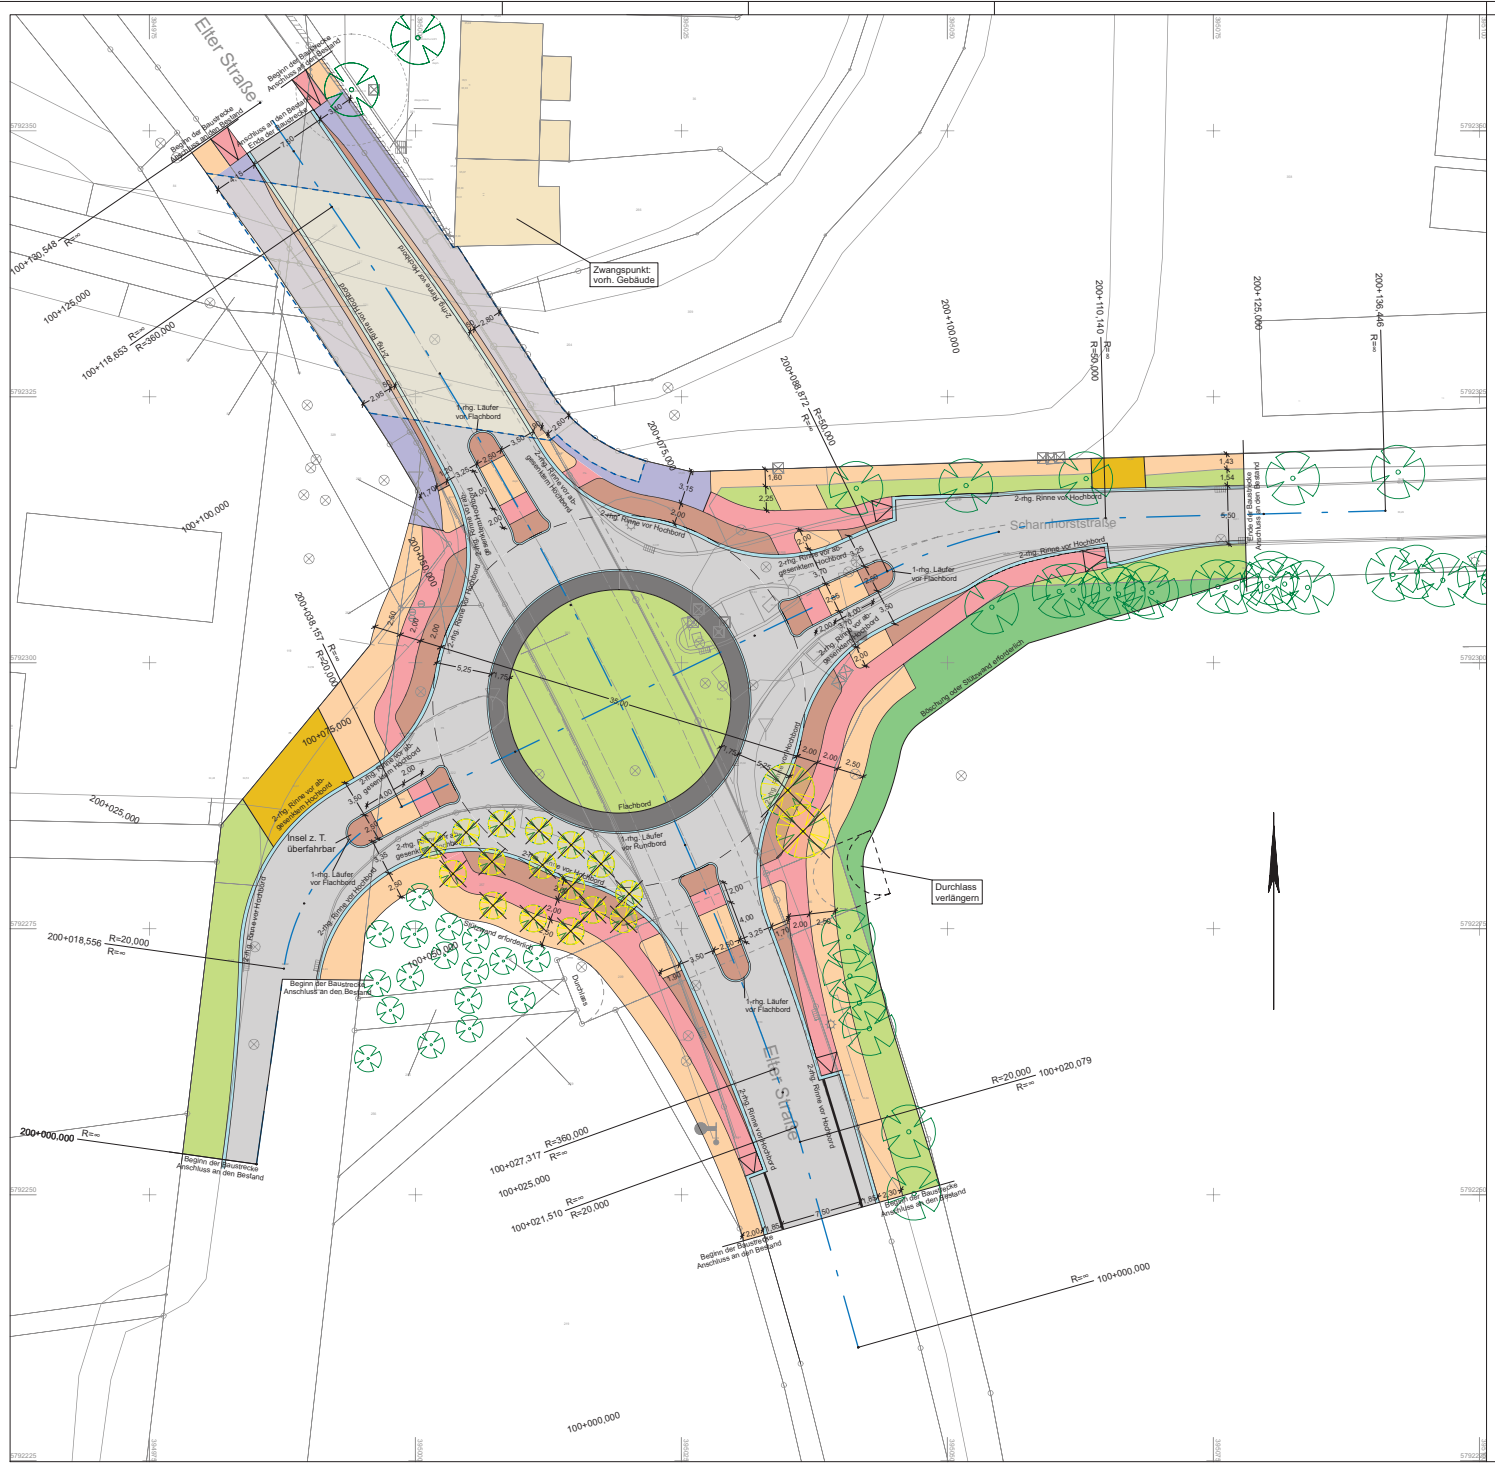

Entwurfsbearbeitung:		Datum	Zeichen
SHP Ingenieure	Plaza de Rosalia 1 30449 Hannover Telefon 0511.3584-450 Telefax 0511.3584-477 info@shp-ingenieure.de www.shp-ingenieure.de	bearbeitet 11/2018	Hagen
		gezeichnet 11/2018	Dre/ Schwa
		geprüft:	

	geprüft:

Nr.	Art der Änderung	Datum	Zeichen
3.			
2.			
1.			

ENTWURFSPLANUNG

Arbeitsstand zum Termin am 12.11.2018

TBR Technische Betriebe Rheine AöR
Klosterstraße 14
48431 Rheine

Unterlage / Blatt-Nr.: 05/01

Lageplan Variante 01
KV ohne neues Brückenbauwerk

Straße: Knotenpunkt Elter Straße - Scharnhorststraße

PROJIS-Nr.:

Maßstab: 1:250

Rheine
Umgestaltung Knotenpunkt Elter Straße - Scharnhorststraße

Projekt: 17123 Dateiname: B0250_01.PLT Plotdatum: 09.11.18

ZEICHENERKLÄRUNG Legende									
		Flurstücksgrenze		Zaun		nicht abgemarkter Grenzpunkt		Straßenablauf
		Top. Begrenzungslinie		Hecke		Schieberkappe Wasser		Unterflurhydrant
		Nutzungsartengrenze	18	Lagefestpunkt		Schieberkappe Gas		Oberflurhydrant
		Böschung		Höhenfestpunkt		Markzeichen Elt.-Versorgung		Bahnschranke
		Mauer		abgemarkter Grenzpunkt		Einsteigeschacht Wasser		Schilderpfahl

	Andreaskreuz		Laterne		Haltestelle		Einfahrt	A. A. A.	Nadelbaumreihe
	Stahlgittermast	22.5	Kilometerstein/ -tafel mit km	T	Verteilerkasten Telekom		Treppe		Findling
	Stahlrohrmast		Ortsdurch-fahrtsstein		Kabelkasten Elt.		Laubbaum m. Stamm-Kronendurchmesser	PfB	Pflaster
	Stahlbetonmast		Verkehrszeichen		Lichtschacht		Nadelbaum m. Stamm-Kronendurchmesser	Pl.	Platten
	Holzmast		Ampel		Eingang		Laubbaumreihe	DN 400	Rohrleitung Nennduchmesser

Lageplanlegende					
Asphalt	Sicherheitstrennstreifen	Böschung	vorh. Brückenbauwerk	Bordabsenkung	
Gemeinsamer Geh- und Radweg	Grünfläche	neues Brückenbauwerk erforderlich	Fußgängersignalgeber KFZ-Signalgeber	Baum (zu fällen)	
Zufahrt	Entwässerungsrinnen		Normalmast Ampelmast mit Ausleger	Baum neu	
Gehweg	Radweg			Straßenablauf	
	Noppenplatten			Straßenleuchte	
	Rillenplatten				

GAEVT