



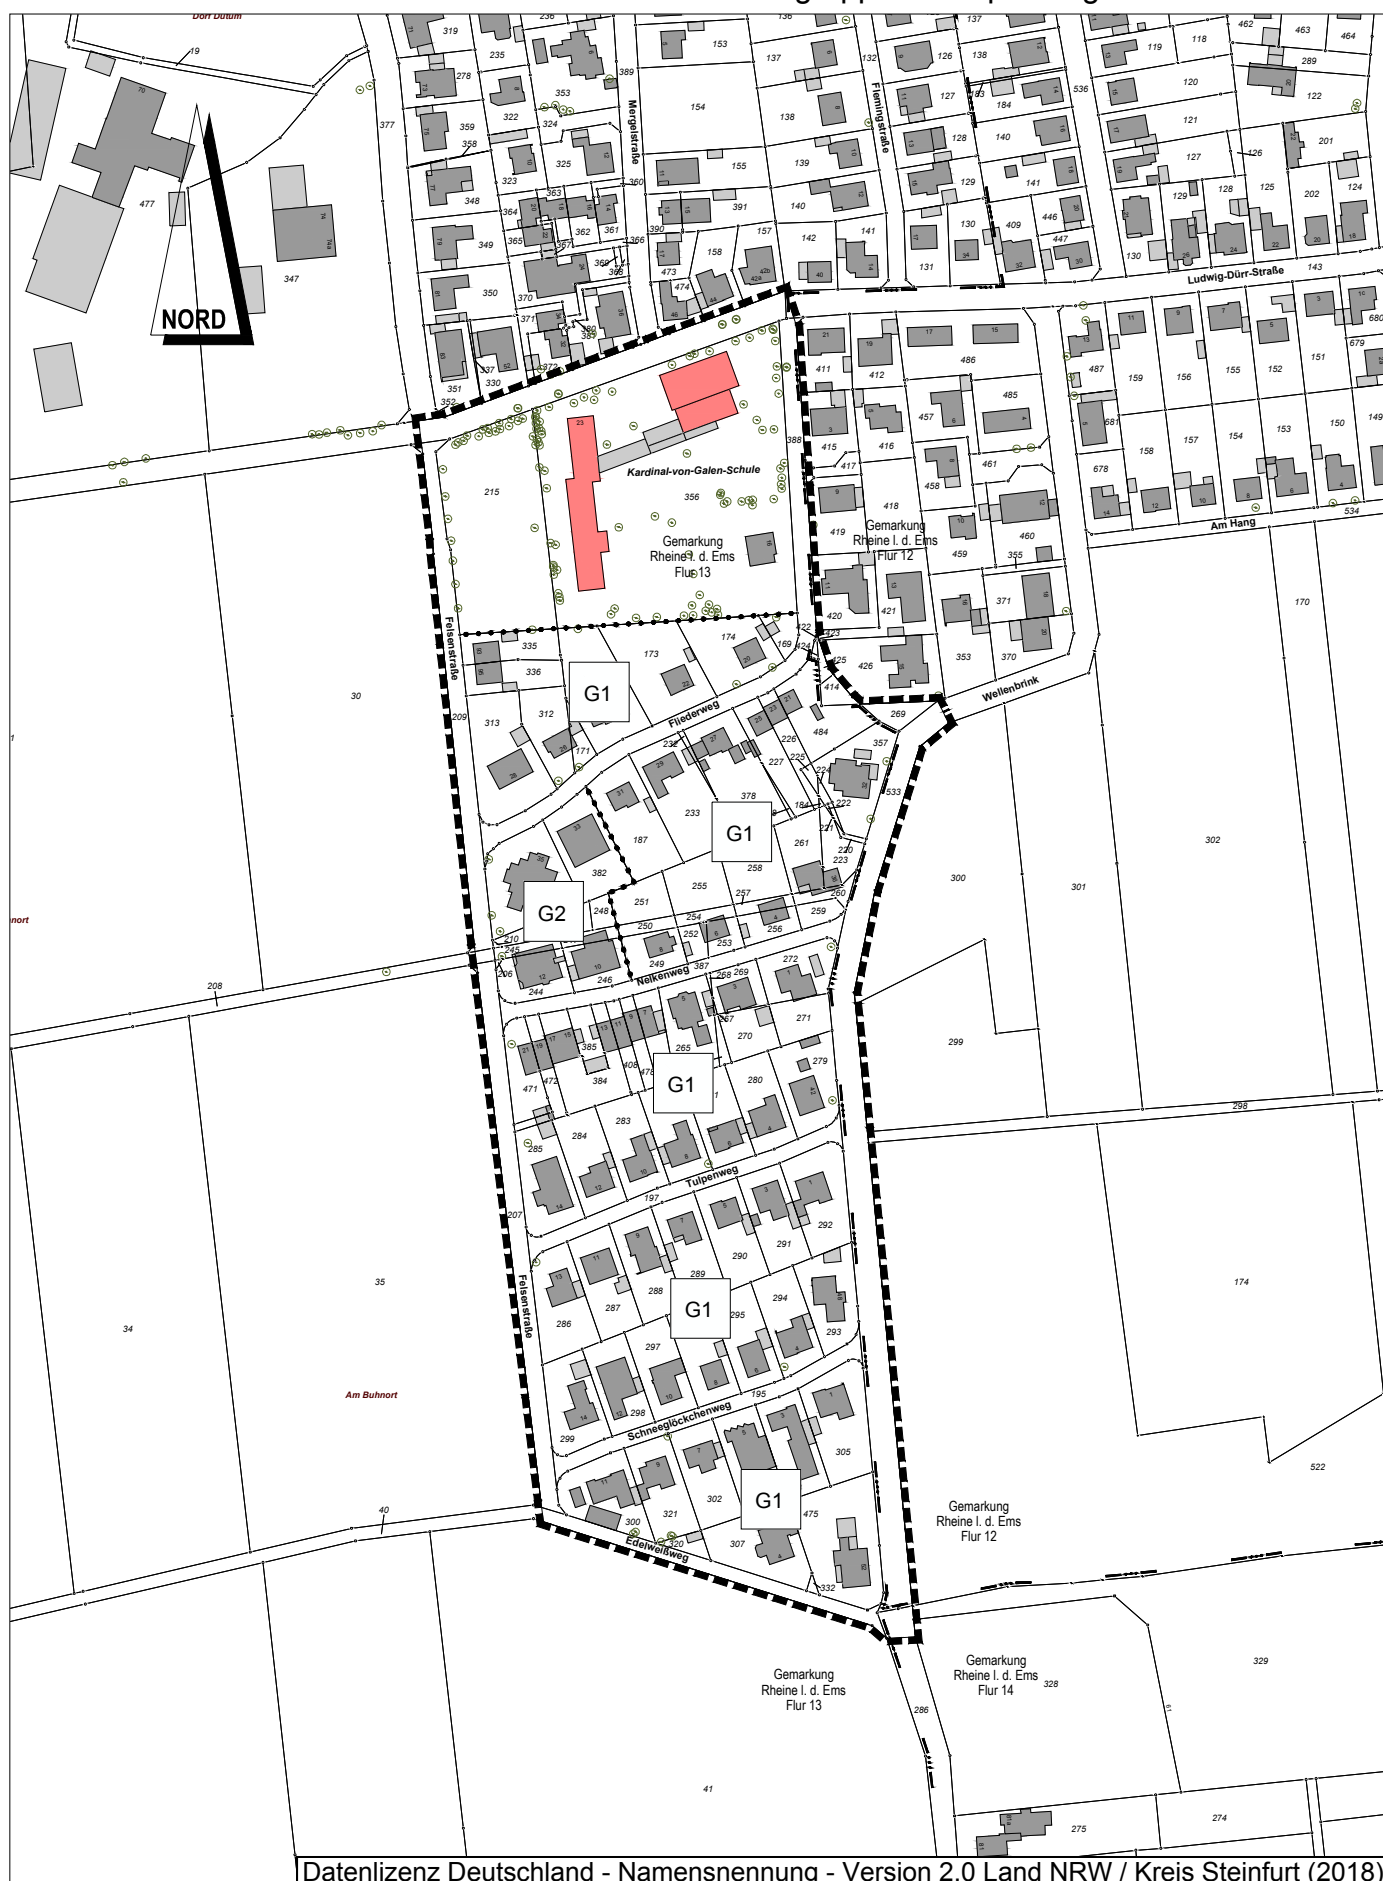


ZEICHENERKLÄRUNG

Festsetzungen des Bebauungsplanes


Bauweise, Baulinien, Baugrenzen

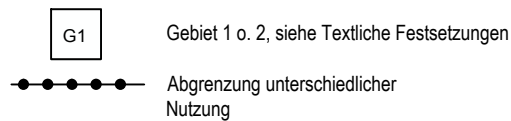

Sonstige Planzeichen

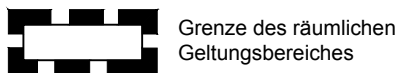

Planmaße / Bestandsangaben

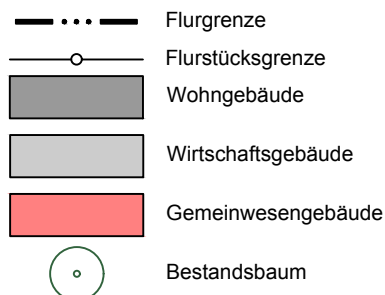

Im Übrigen ist die Zeichenvorschrift für Vermessungsrisse in Nordrhein-Westfalen (Zeichenvorschrift Riss NRW) entsprechend dem RdErl. d. IM NRW v. 6.6.1997 - III C4 - 7120 SMBl. NRW 71342 angewendet worden.

