



Schnitt A-A'

M 1:50

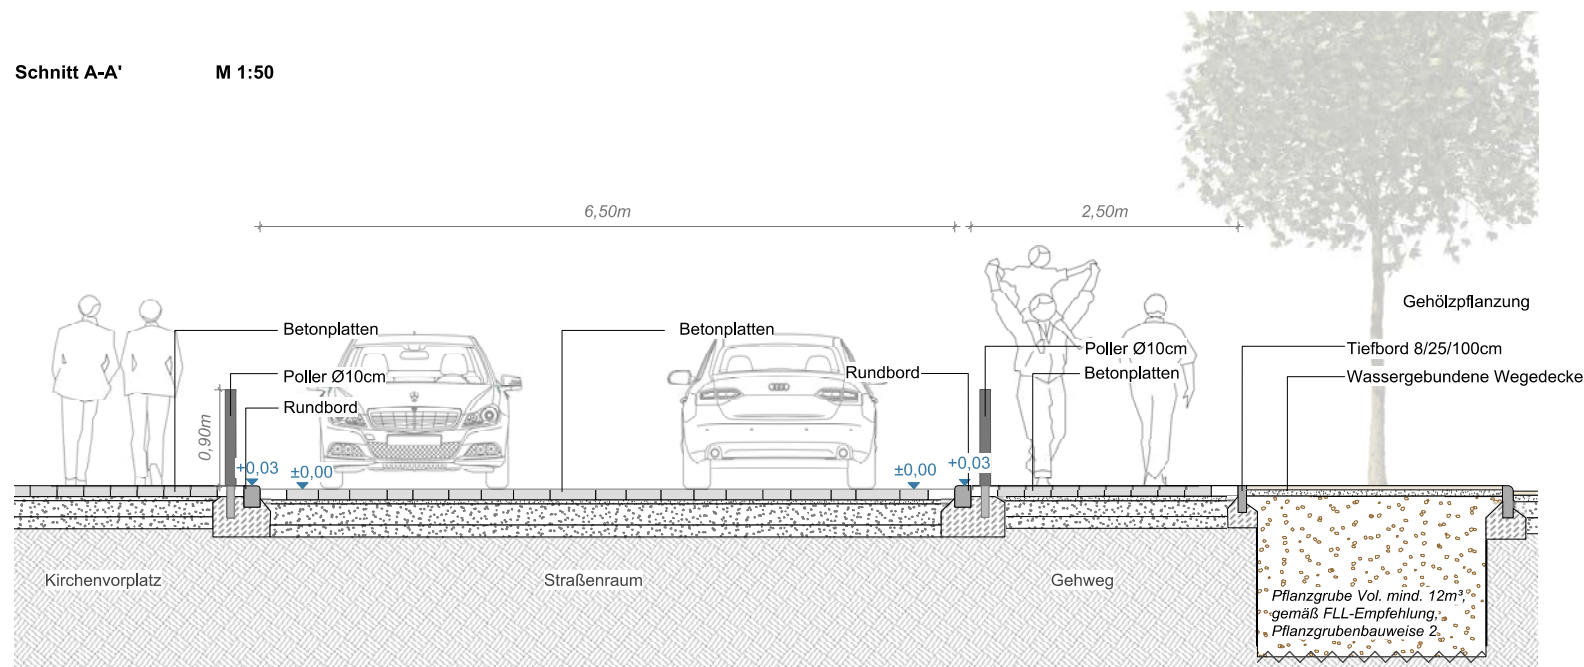

Schnitt B-B'

M 1:50

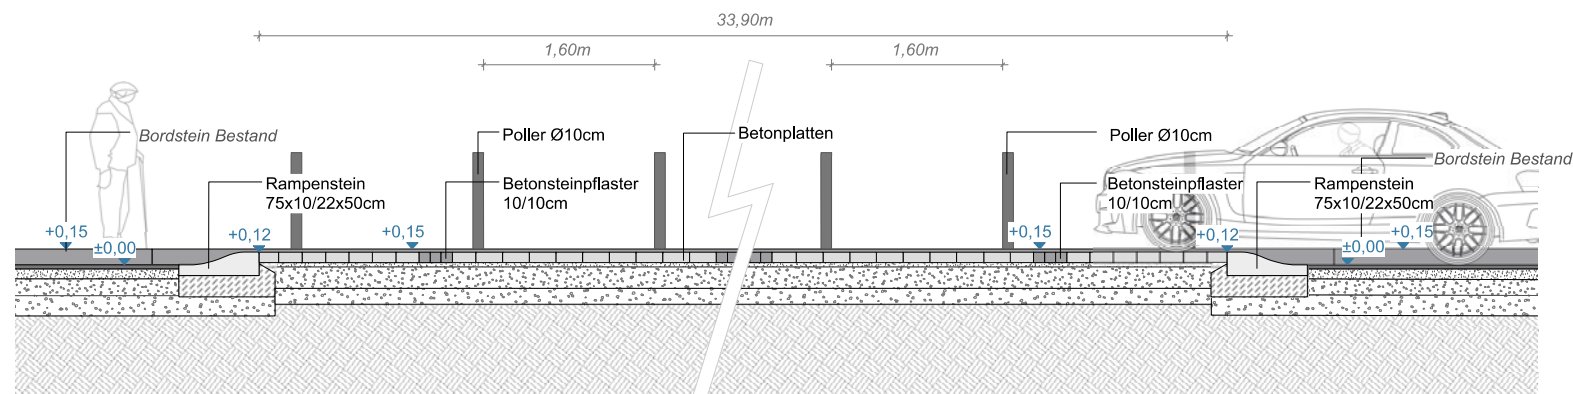

Übersichtsplan



Alle Maße sind vor Ort zu prüfen! Maßgebend für die Ausführung sind ausschließlich die geprüften Pläne. Plangrundlage: Vermesserplan vom 11.07.2016, sowie 05.11.2018.

| Index: | Art der Änderung: | Name: | Datum: |
|--------|-------------------|-------|--------|
| 1      |                   |       |        |
| 2      |                   |       |        |
| 3      |                   |       |        |

Projekt:  
Soziale Stadt Rheine - Dorenkamp

Baumaßnahme:  
Umgestaltung Neue Mitte

Plan-Bezeichnung:  
Schnitte Aufpflasterung Darbrookstraße

Auftraggeber:  
Stadt Rheine  
Klosterstraße 14  
48431 Rheine

Planungsstand:  
Entwurf

Datum:  
09.01.2019

Maßstab: 1:50 Blattgröße: DIN A3 Gez.: MK Blatt-Nr.: -

Gasse | Schumacher | Schramm  
Landschaftsarchitekten  
Partnerschaftsgesellschaft  
Paderborn | Bremen




Theodor-Heuss-Allee 21  
D-28215 Bremen  
Tel. 0421-3466459  
info@gss-bremen.de

# Schnitt D-D'

M 1:50


Kichenvorplatz / Denkmal

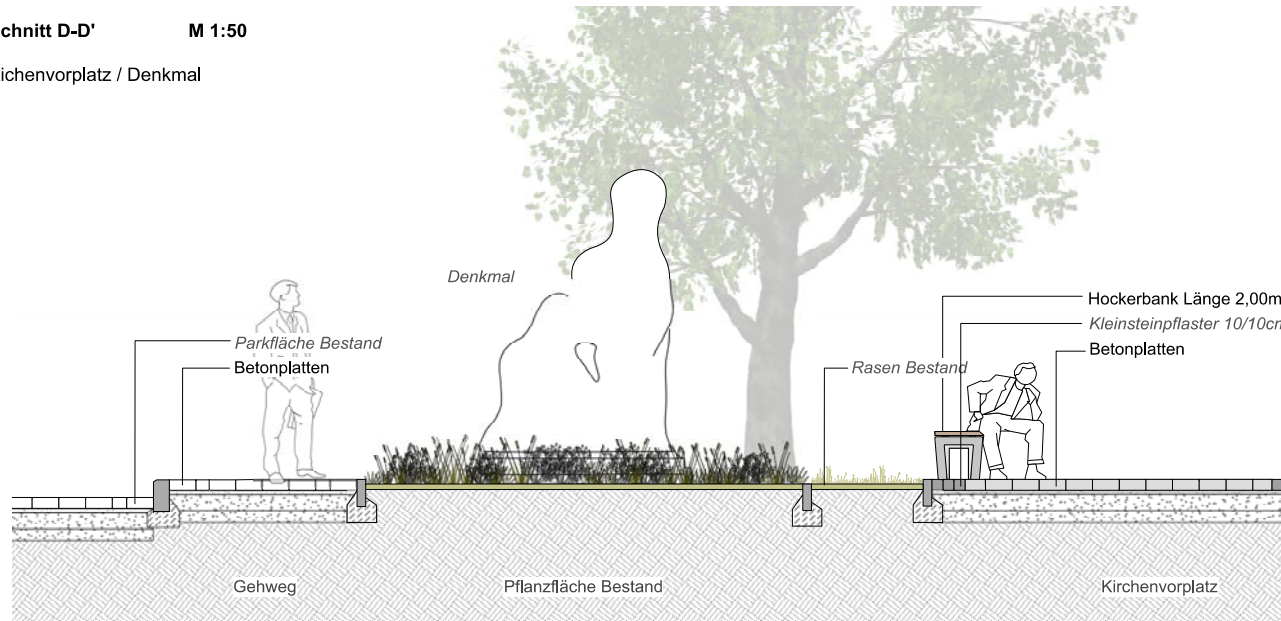

# Schnitt E-E'

M 1:50

Platanenreihe Bestand

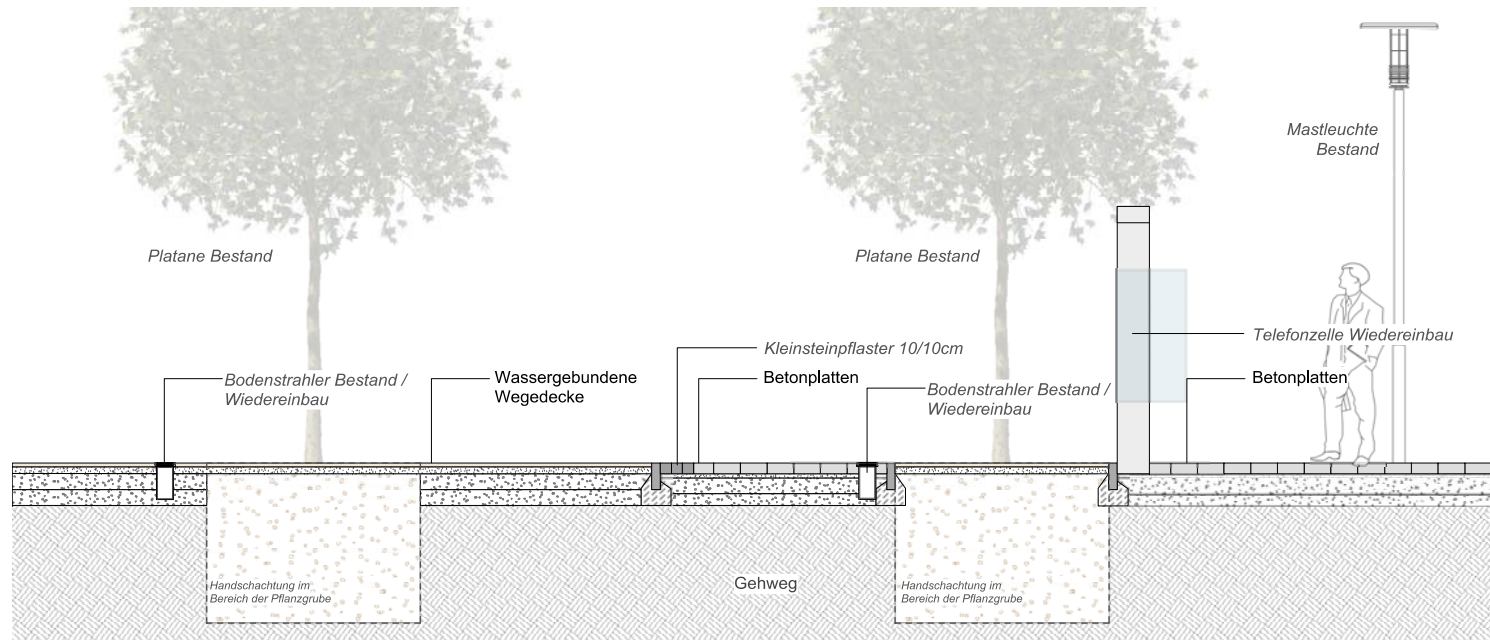

## Übersichtsplan



**Alle Maße sind vor Ort zu prüfen! Maßgebend für die Ausführung sind ausschließlich die geprüften Pläne. Plangrundlage: Vermesserplan vom 11.07.2016, sowie 05.11.2018.**

| Index: | Art der Änderung: | Name: | Datum: |
|--------|-------------------|-------|--------|
| 1      |                   |       |        |
| 2      |                   |       |        |
| 3      |                   |       |        |

Projekt:  
Soziale Stadt Rheine - Dorenkamp

Baumaßnahme:  
Umgestaltung Neue Mitte

Plan-Bezeichnung:  
Schnitte Kirchenvorplatz und Baumbestand

Auftraggeber:  
Stadt Rheine  
Klosterstraße 14  
48431 Rheine

Unterschrift / Datum: .....

Planungsstand:  
Entwurf


Datum:  
09.01.2019

Maßstab: 1:50 Blattgröße: DIN A3 Gez.: MK Blatt-Nr.: -

Gasse | Schumacher | Schramm  
Landschaftsarchitekten  
Partnerschaftsgesellschaft  
Paderborn | Bremen  
Theodor-Heuss-Allee 21  
D-28215 Bremen  
Tel. 0421-3466459  
info@gss-bremen.de


Detail Kastenrinne

M 1:25

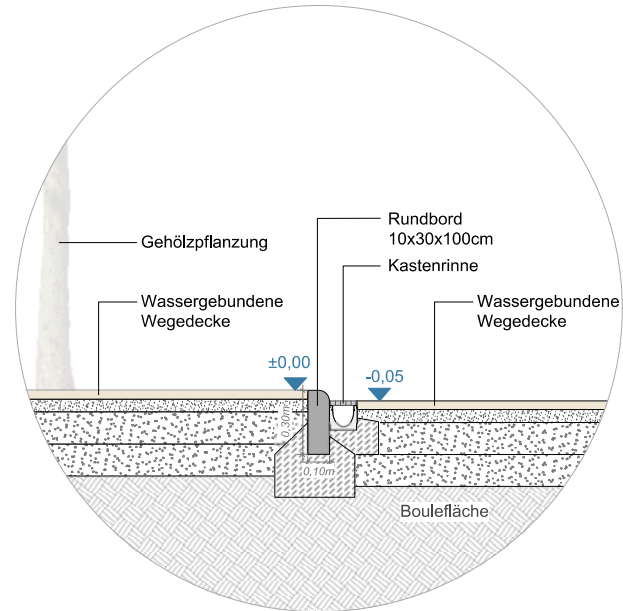

Schnitt C-C'

M 1:50

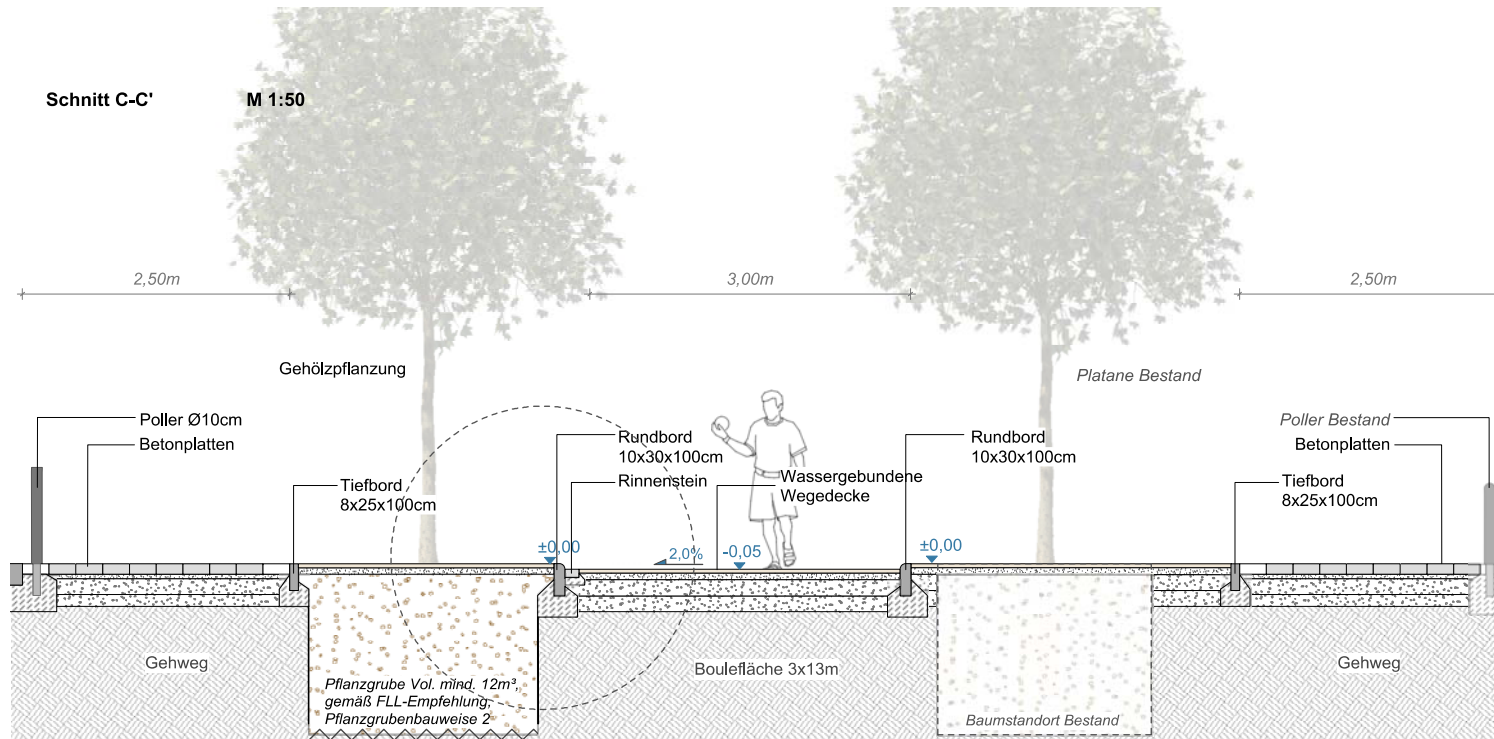

Übersichtsplan



Alle Maße sind vor Ort zu prüfen! Maßgebend für die Ausführung sind ausschließlich die geprüften Pläne. Plangrundlage: Vermesserplan vom 11.07.2016, sowie 05.11.2018.

| Index: | Art der Änderung: | Name: | Datum: |
|--------|-------------------|-------|--------|
| 1      |                   |       |        |
| 2      |                   |       |        |
| 3      |                   |       |        |

Projekt:  
Soziale Stadt Rheine - Dorenkamp

Baumaßnahme:  
Umgestaltung Neue Mitte

Plan-Bezeichnung:  
Schnitte Boulefläche

Auftraggeber:  
Stadt Rheine  
Klosterstraße 14  
48431 Rheine

Unterschrift / Datum: .....

Planungsstand:  
Entwurf

Datum:  
09.01.2019

Maßstab: div. Blattgröße: DIN A3 Gez.: MK Blatt-Nr.: -

Gasse | Schumacher | Schramm  
Landschaftsarchitekten  
Partnerschaftsgesellschaft  
Paderborn | Bremen  
Theodor-Heuss-Allee 21  
D-28215 Bremen  
Tel. 0421-3466459  
info@gss-bremen.de