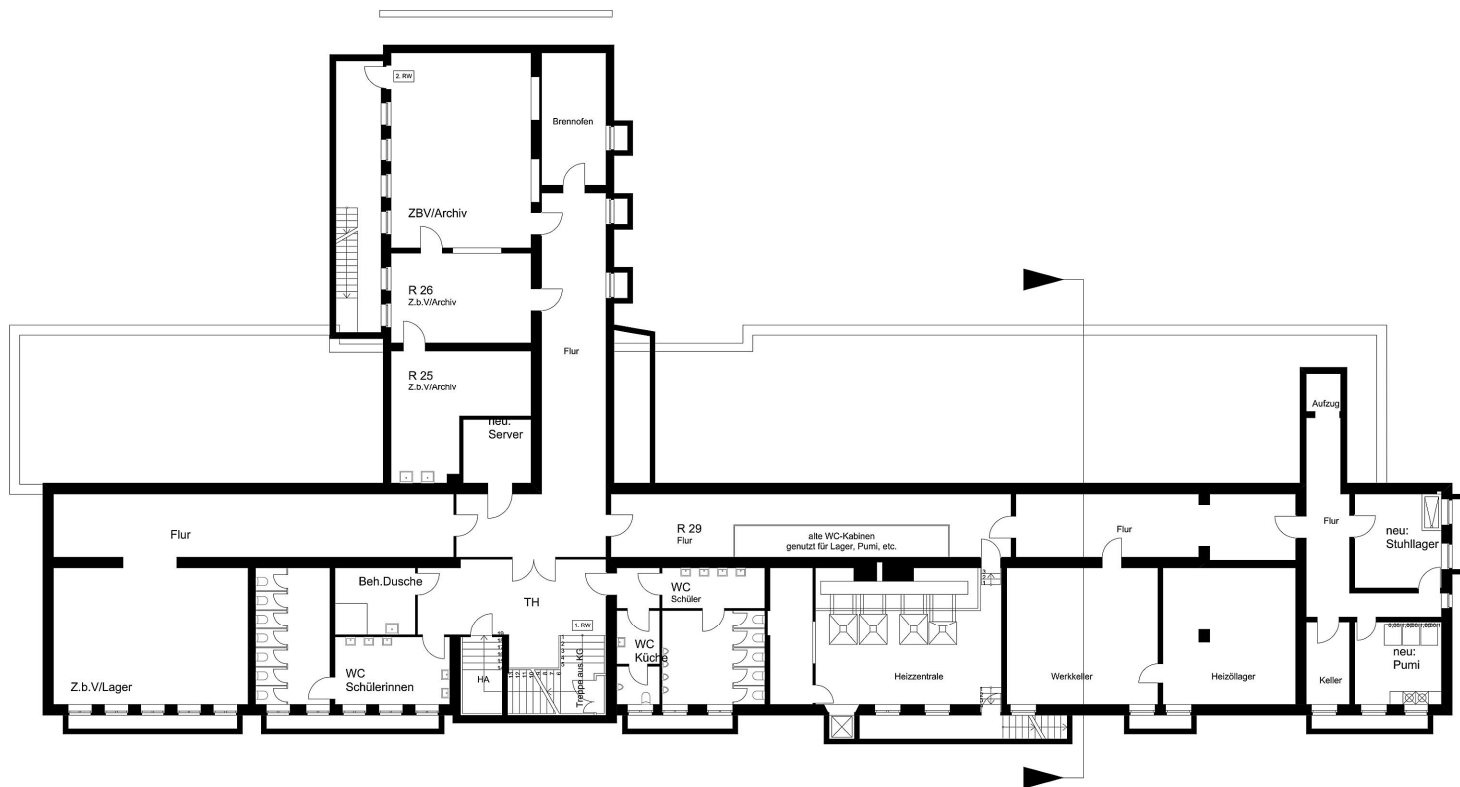


Diese Zeichnung ist urheberrechtlich geschützt. Vervielfältigung und Weitergabe ist ohne schriftliche Genehmigung des Verfassers untersagt.
Projektskizzenzeichnung


Grundschuloffensive
Gertrudenschule
Randelbachweg 16
48431 Rheine

Auftraggeber
Fachbereich Planen und Bauen
Hochbau-
Klosterstraße 14
48431 Rheine

Planung und Bauleitung
terhechte . höfker
terhechte & höfker architekten
Riegelstraße 3
48431 Rheine
Tel. 0 59 71 - 8011710 | info@terhechte-hoefker.de
Fax. 0 59 71 - 8011725 | www.terhechte-hoefker.de

Projektnummer 17-47	Planummer	Planungsstand Entwicklungs- 21.02.2019	gezeichnet U. Senken
Zeichnungsart Kellergeschoss	Indexdatum	Maßstab 1:100	Index

- Legende**
- Nebenzimmer, Erschließungsflächen
 - allgemeiner Unterrichtsraum
 - Außenbereich
 - Gangbereich
 - Inklusions-
flächen
 - Lehrer / Mitarbeiter /
Verwaltung

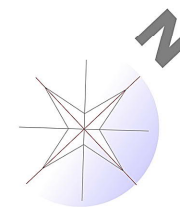

Diese Zeichnung ist urheberrechtlich geschützt. Vervielfältigung und Weitergabe an Dritte sind nur mit Zustimmung und unter Haftung des Verfassers erlaubt.

Projektbezeichnung
 Grundschuloffensive
 Gertrudenschule
 Randalbachweg 16
 48431 Rheine


Auftraggeber
 Fachbereich Planen und Bauen
 - Hochbau-
 Klosterstraße 14
 48431 Rheine

Planung und Bauleitung
terhechte . hofker
 terhechte & hofker architekten
 Ringstraße 3
 48431 Rheine
 Tel. 0 59 71 - 8011710 | info@terhechte-hofker.de
 Fax 0 59 71 - 8011725


Projektnummer 17-47	Planummer	Planungsstand	gezeichnet U. Semken
Zeichnungsdatum 21.02.2019	Erstellungsdatum 21.02.2019	Modellnummer 1:100	Index
Erdgeschoss			

Legende

- Nebenträume, Erziehungsräume
- allgemeiner Unterrichtsbereich
- Außenunterrichtlicher Bereich
- Ganztagsbereich
- Inhalationsflächen
- Lehrer / Mitarbeiter / Verwaltung

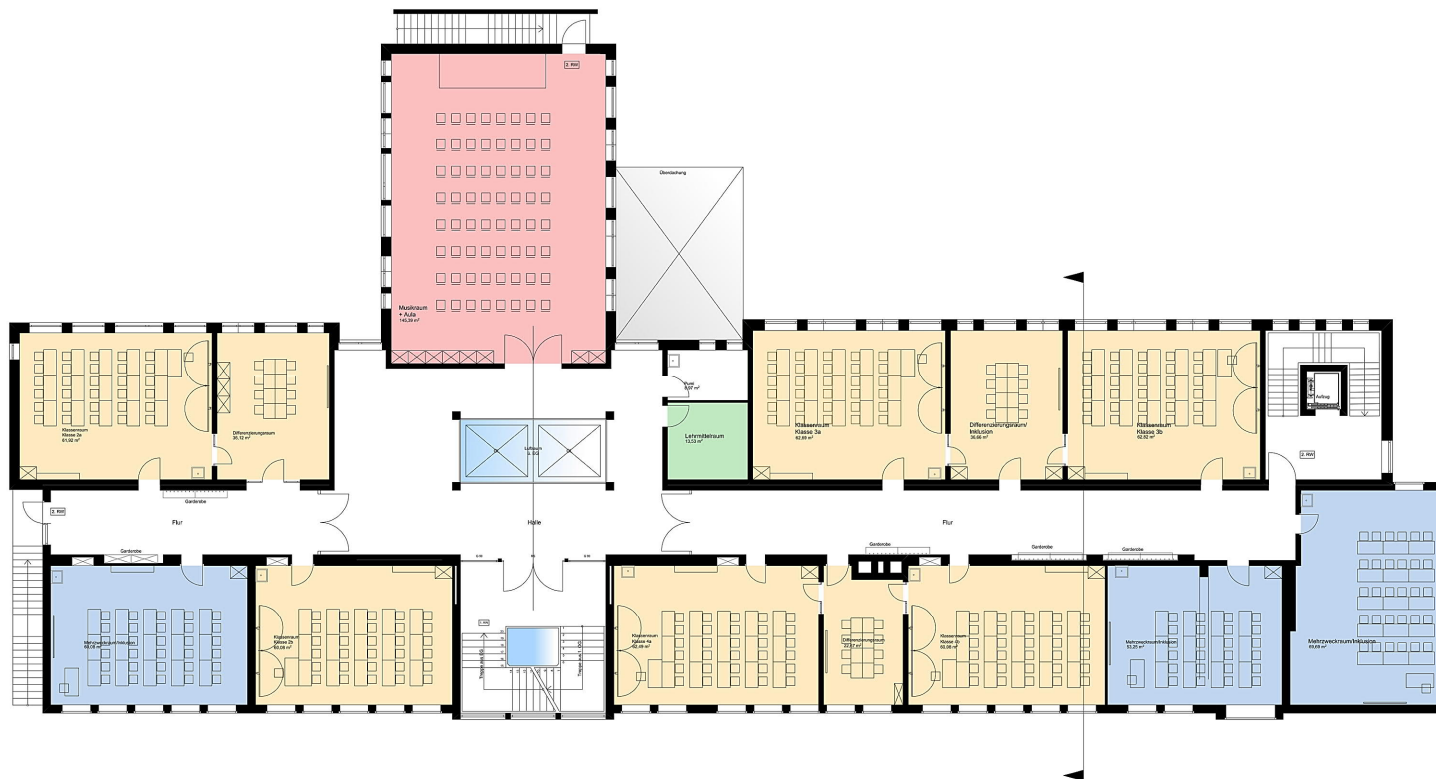

- Legende**
- Heberräume, Erschließungsfächchen
 - allgemeiner Unterrichtsraum
 - Außenunterrichtsbereich
 - Ganztagsbereich OGS
 - Inklusionsflächen
 - Lehrer / Mitarbeiter / Verwaltung

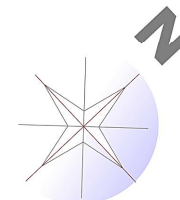

Diese Zeichnung ist urheberrechtlich geschützt. Vervielfältigung und Weitergabe an Dritte sind nur mit Zustimmung und unter Haftung des Verfassers erlaubt.

Projektskizzenzeichnung

Grundschuloffensive
Gertrudenschule
Randelbachweg 16
48431 Rheine

Auftraggeber

Fachbereich Planen und Bauen
- Hochbau-
Klosterstraße 14
48431 Rheine

Planung und Baukosten



terhechte & hofker architekten
Riegelstraße 3
48431 Rheine
Tel. 059 71 - 8011710
Fax 059 71 - 8011725
info@terhechte-hofker.de
www.terhechte-hofker.de

Projektnummer 17-47	Planummer	Planungsstand	gezeichnet U. Semken
Zeichnungsdatum 21.02.2019	Einzeldatum	Maßstab 1:100	Index
Obergeschoss			