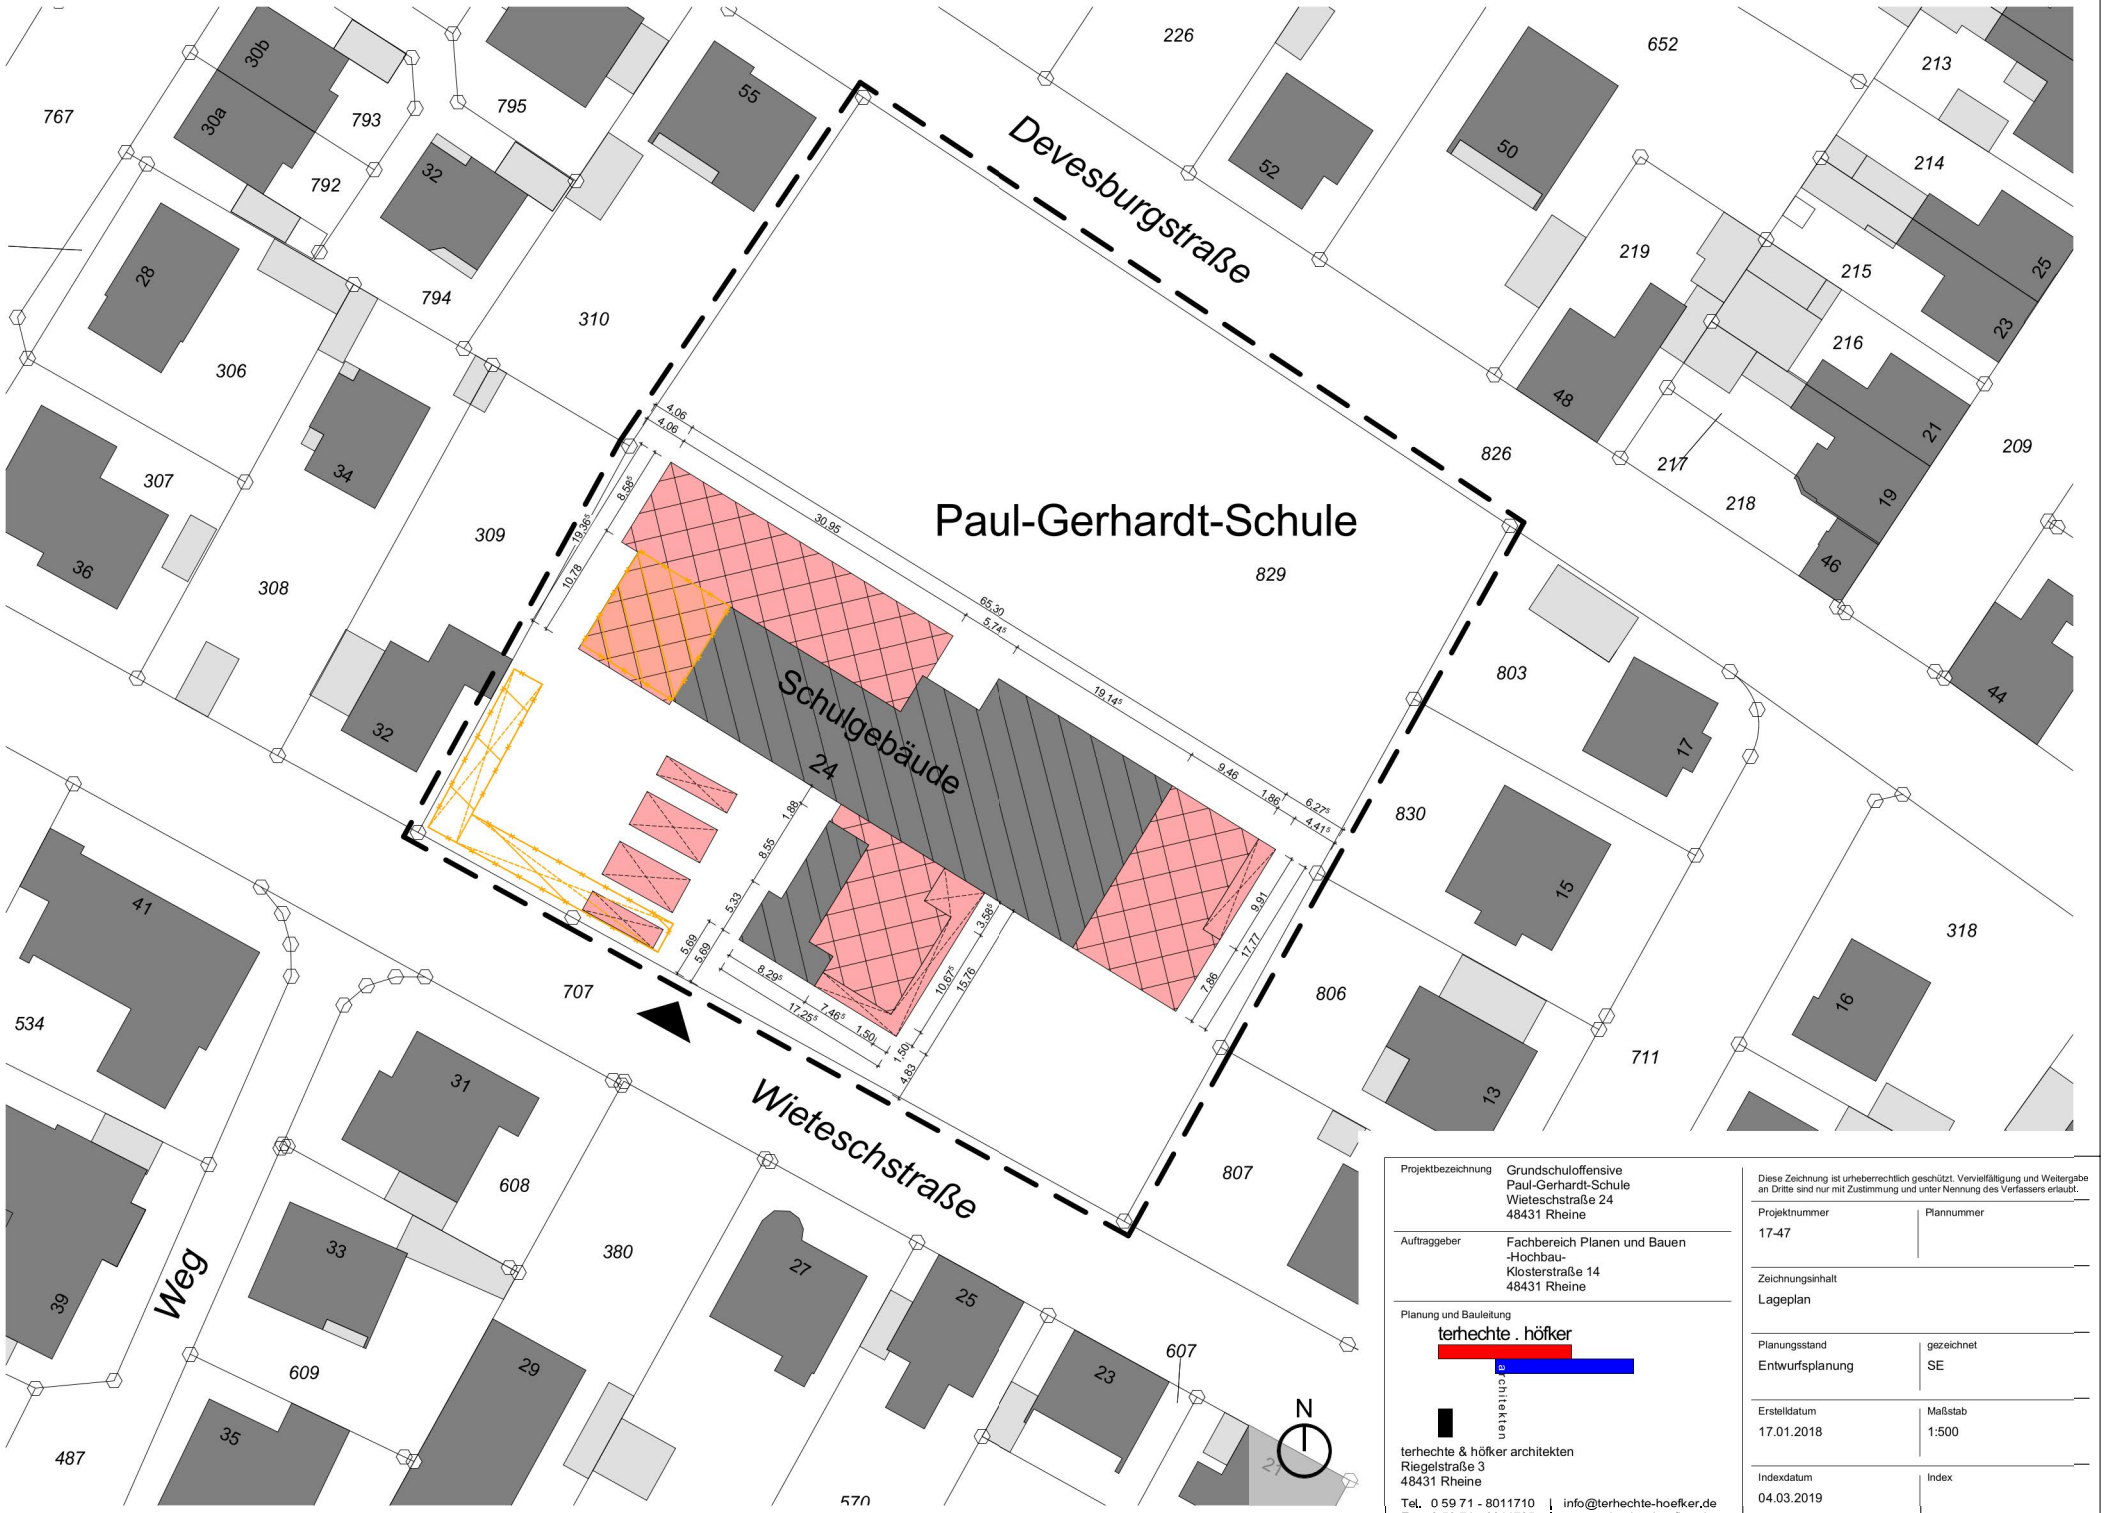

Projektbezeichnung	Grundschuloffensive Paul-Gerhardt-Schule Wieteschstraße 24 48431 Rheine
Auftraggeber	Fachbereich Planen und Bauen -Hochbau- Klosterstraße 14 48431 Rheine
Planung und Bauleitung	terhechte . höfker architekten terhechte & höfker architekten Riegelstraße 3 48431 Rheine Tel. 0 59 71 - 8011710 | info@terhechte-hoefker.de Fax 0 59 71 - 8011725 | www.terhechte-hoefker.de

Diese Zeichnung ist urheberrechtlich geschützt. Vervielfältigung und Weitergabe an Dritte sind nur mit Zustimmung und unter Nennung des Verfassers erlaubt.

Projektnummer	17-47
Plannummer	
Zeichnungsinhalt	Lageplan
Planungsstand	Entwurfsplanung
gezeichnet	SE
Erstelldatum	17.01.2018
Maßstab	1:500
Indexdatum	04.03.2019
Index	

zuletzt gesichert von: CAD9
zuletzt gesichert am: 04.03.2019
Zeichnung: Lageplan
Dateipfad: Q:\PROJEKTORDNER\06 Projekte 2017\17-47 Gute Schule 2020\02 Paul-Gerhardt-Schule\01 aktuelle Planung\19-02-19_Paul-Gerhardt-Schule.pln
DIN A3 - 0,42 x 0,29⁷
A3