

Exposé_Steinfurter Straße_Nebau von zwei Doppelhäusern




Lageplan
1 : 250

19.06.2007/T.e

www.borowski-sasse.de
planung & bauleitung
info@borowski-sasse.de Hauptstr. 15, 48477 Hörstel-Dreierwalde, Tel. 05978/9167-0

Exposé_Steinfurter Straße_Neubau von zwei Doppelhäusern

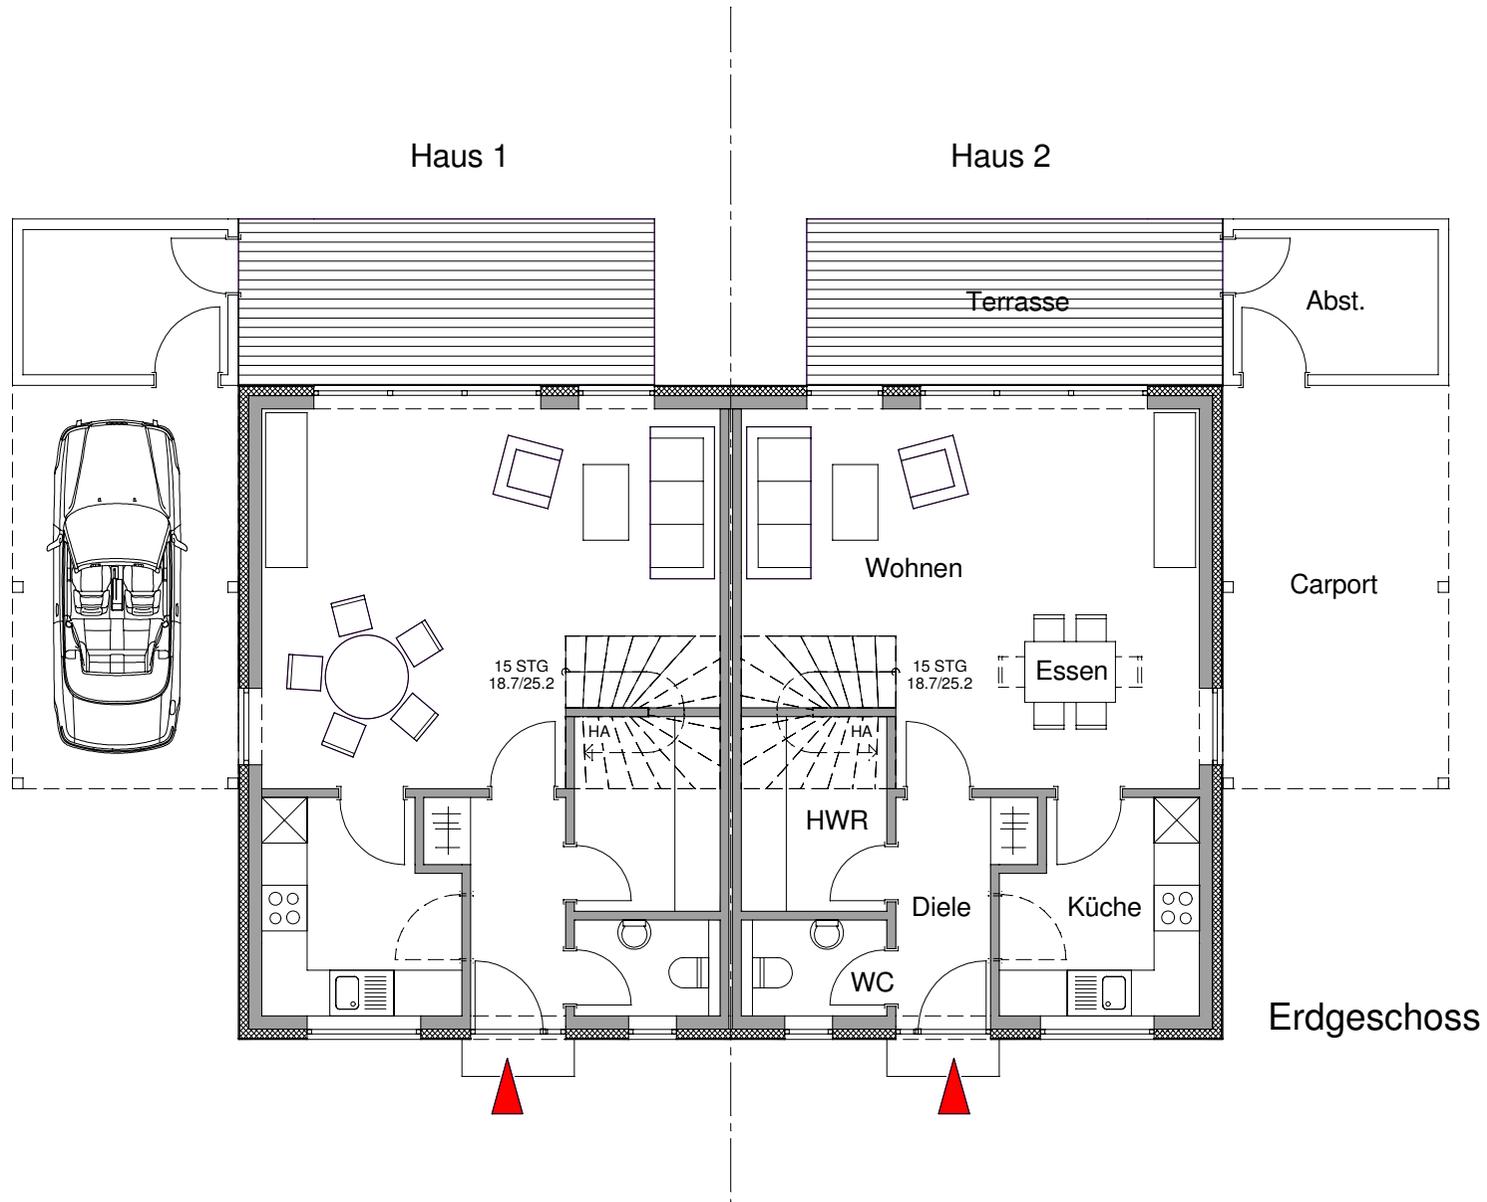


ERDGESCHOSS

1 : 100

19.06.2007/T.e

Exposé_Steinfurter Straße_Neubau von zwei Doppelhäusern


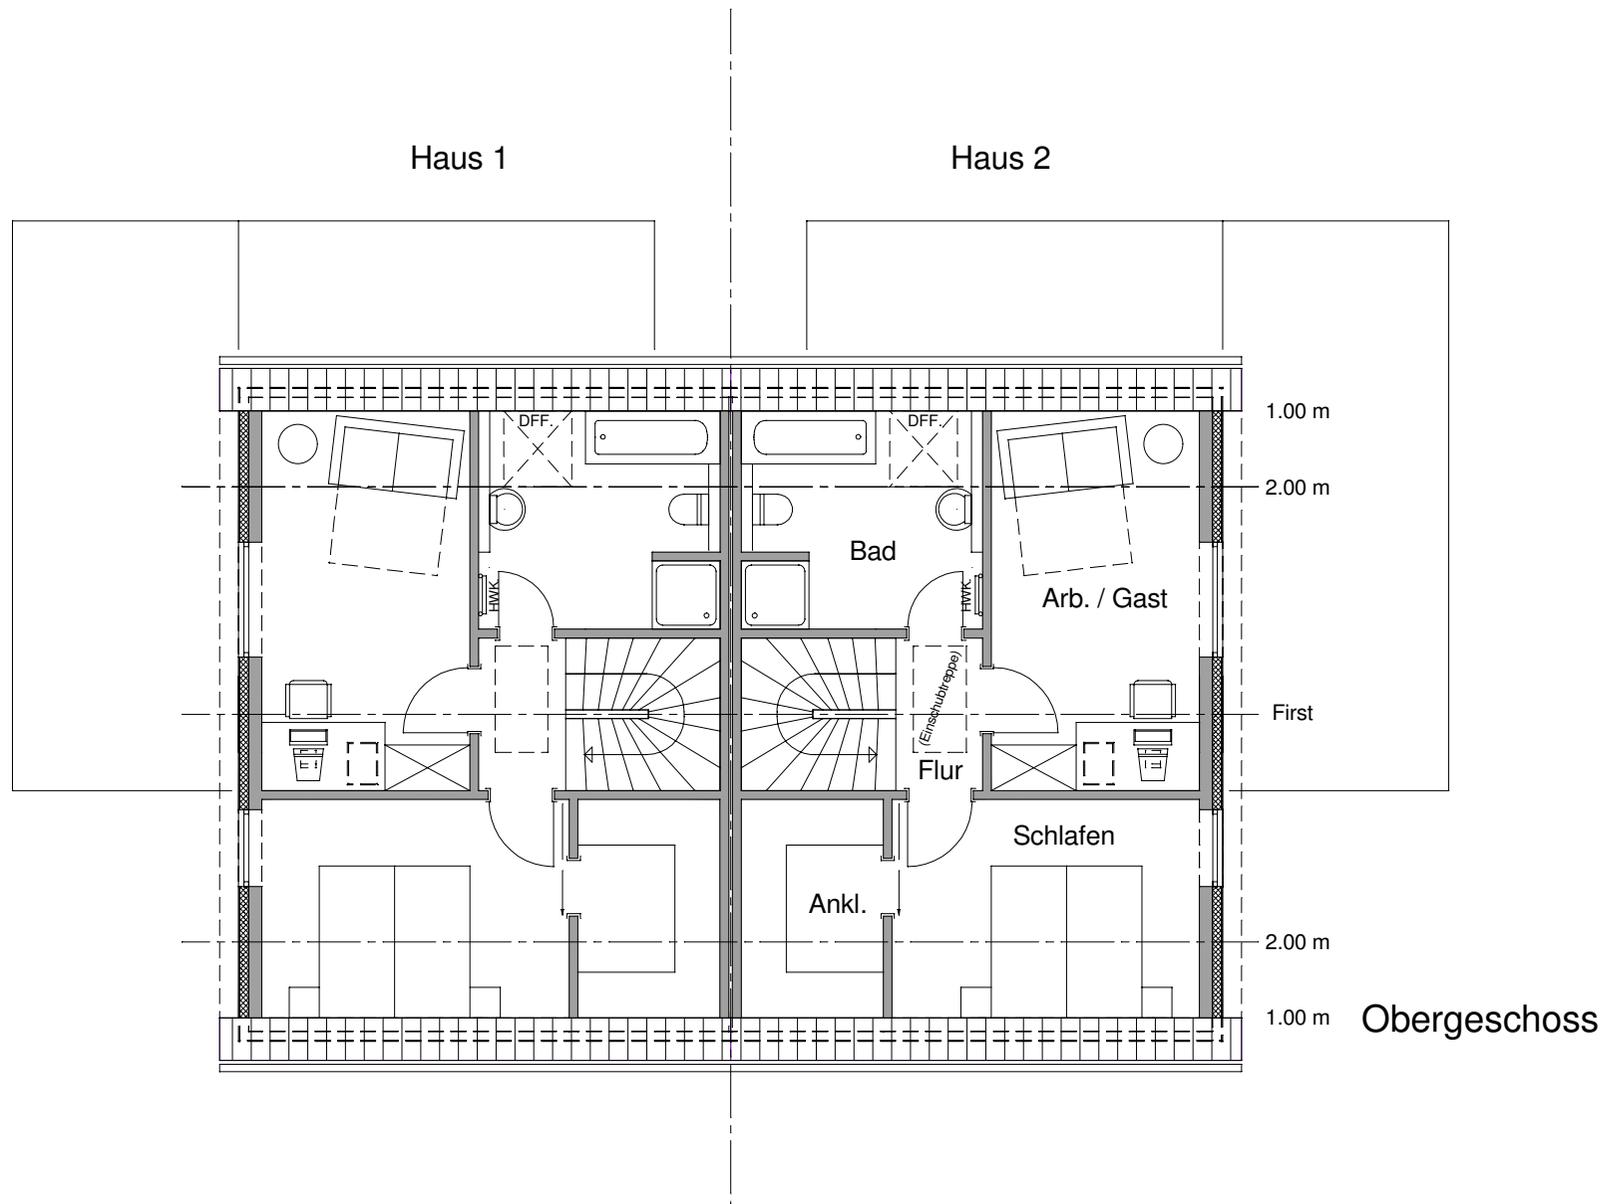


OBERGESCHOSS

1 : 100

19.06.2007/T.e

Exposé_Steinfurter Straße_Neubau von zwei Doppelhäusern

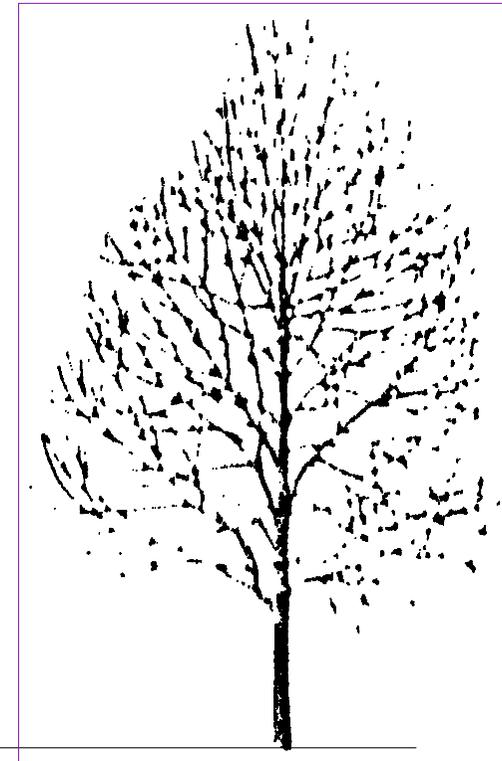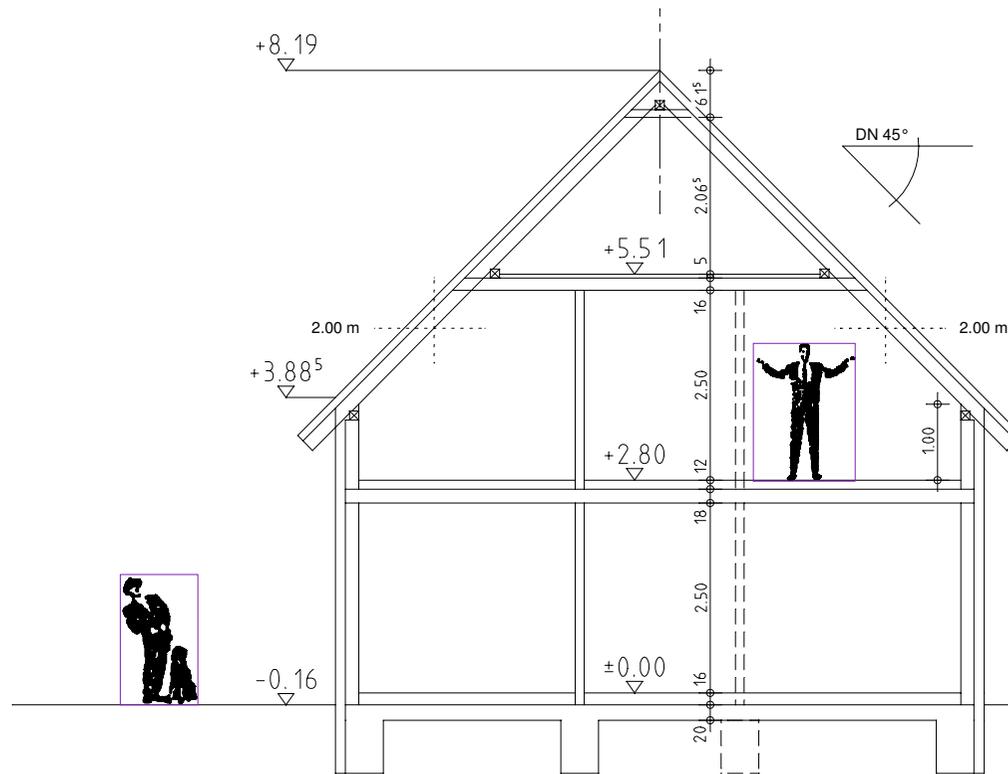

SCHNITT A-A


1 : 100

19.06.2007/T.e

www.borowski-sasse.de
planung & bauleitung

info@borowski-sasse.de Hauptstr. 15, 48477 Hörstel-Dreierwalde, Tel. 05978/9167-0


Exposé_Steinfurter Straße_Nebau von zwei Doppelhäusern

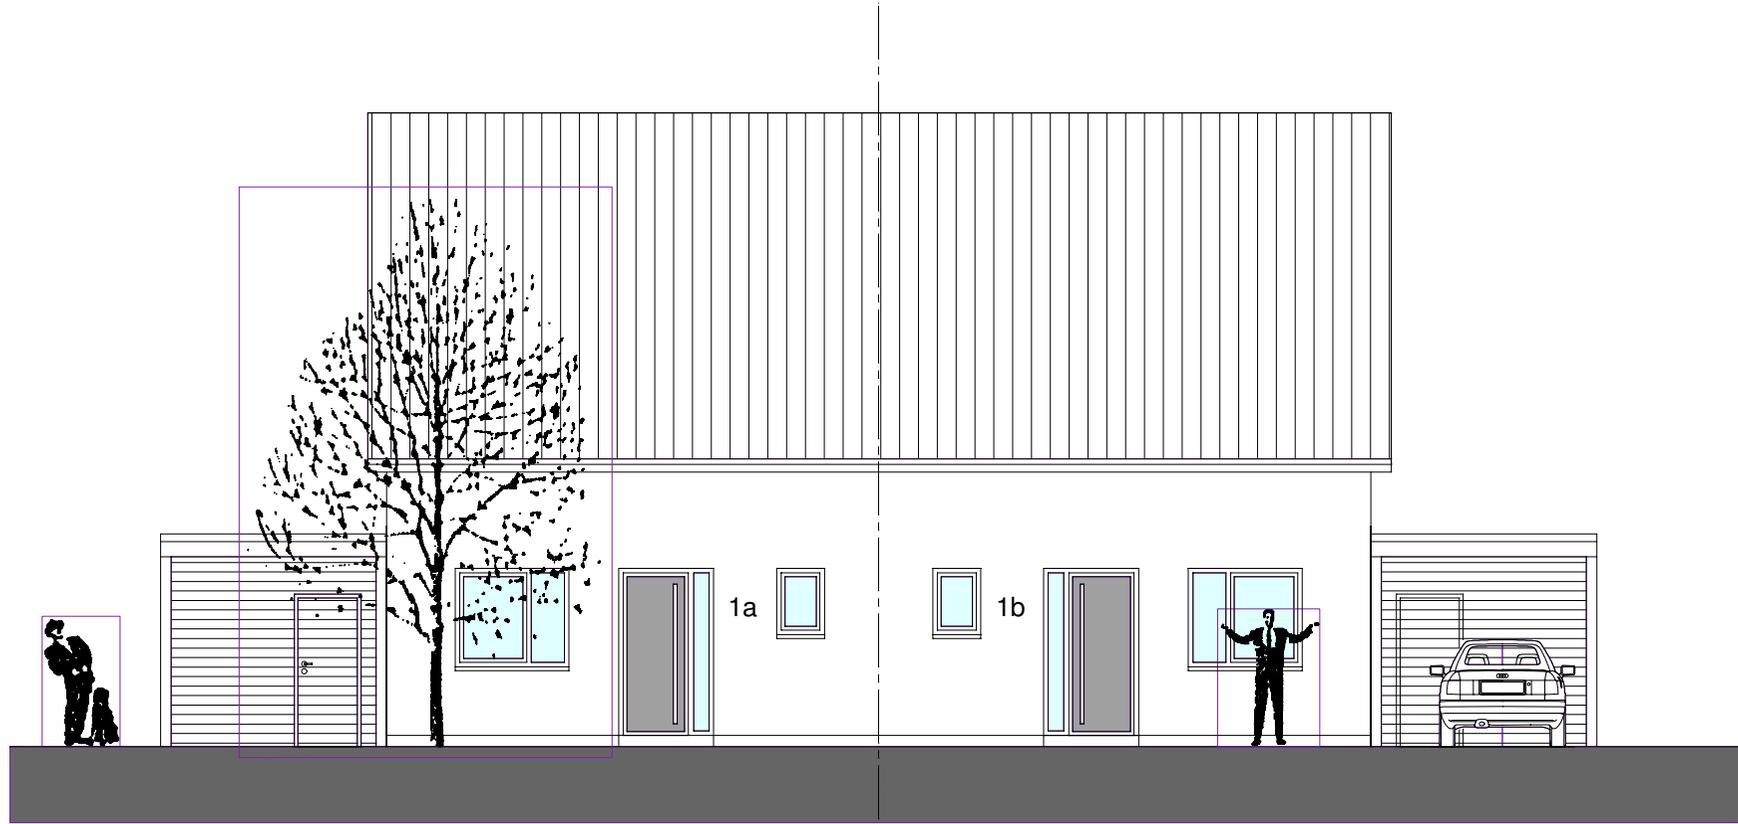

Straßenansicht



Giebelansicht

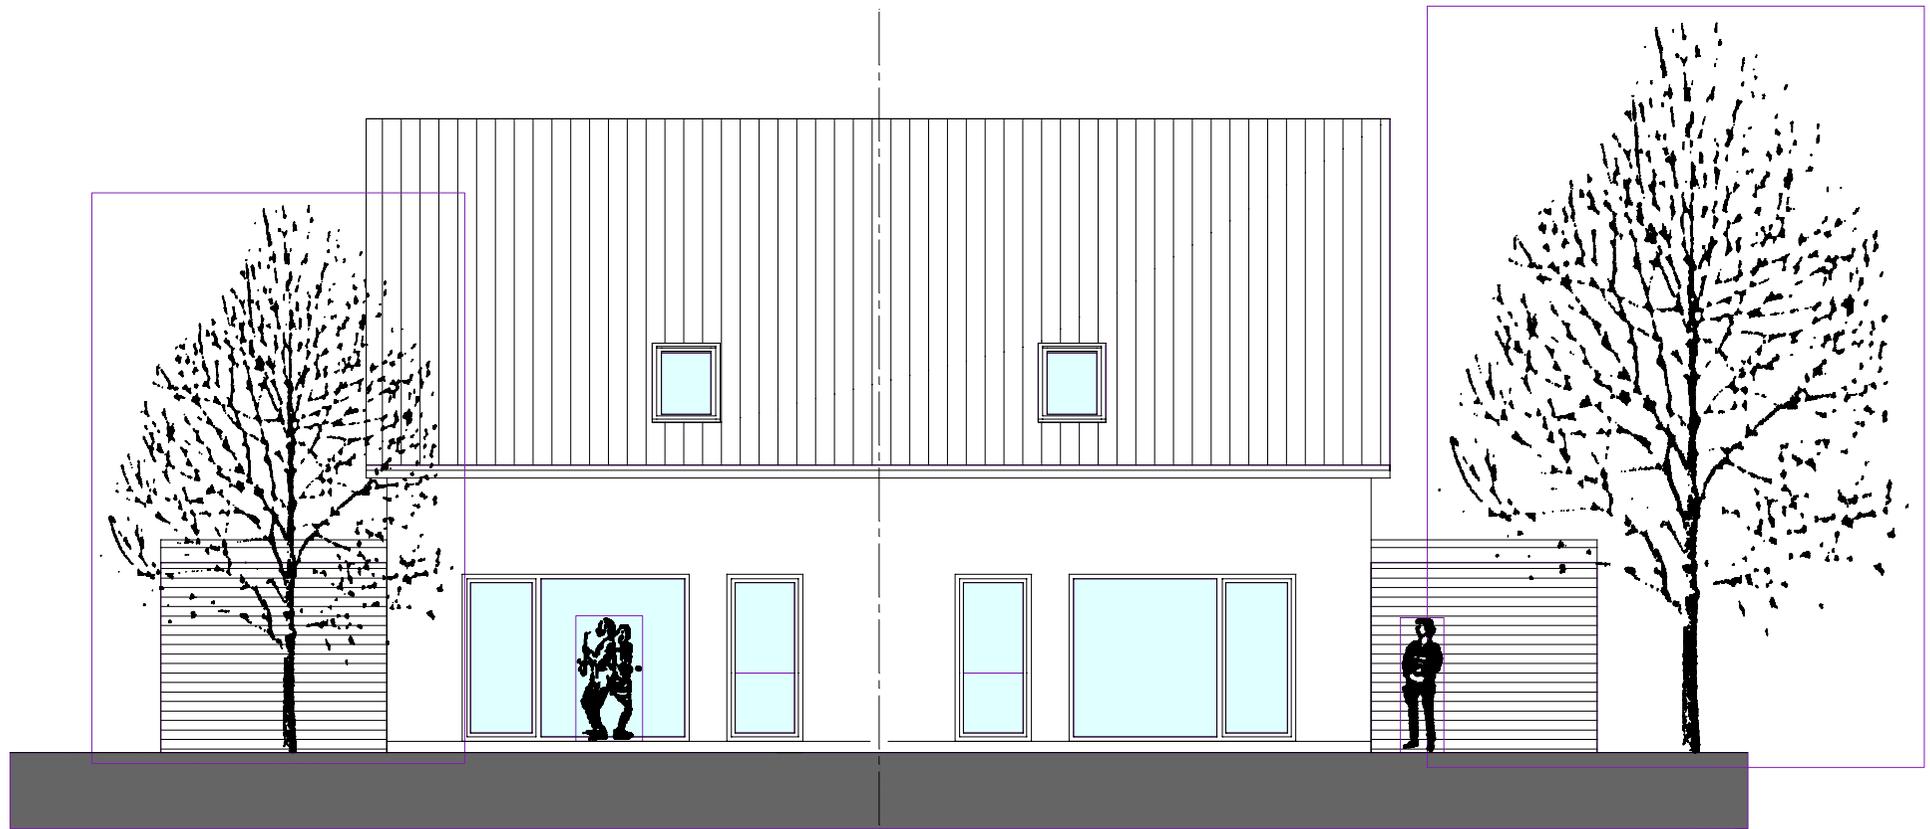

Gartenansicht

WOHNFLÄCHENBERECHNUNG

Exposé Steinfurter Straße
Neubau von zwei Doppelhäusern

Auflistung nach Text 2

Berechnungsergebnisse werden aus den intern exakten Werten ermittelt und auf 2 Nachkommastellen gerundet!

ZEICHNUNG: ERDGESCHOSS

DATUM/ZEIT: 19.06.2007

ERSTELLER: mSD.

Bezeichnung Funktion	Abmessung	Fläche	3.0% Abzug	Netto- grundfläche
Diele	1.885*0.885	1.6682 m ²		
	0.5*(2.167+2.165)*1.260	2.7292 m ²		
	Summe:	4.40 m ²	0.13 m ²	4.27 m ²
Küche	0.625*1.875	1.1719 m ²		
	0.5*(2.030+2.030)*2.875	5.8363 m ²		
	Summe:	7.01 m ²	0.21 m ²	6.80 m ²
Wohnen / Ess	0.5*(4.030+4.030)*0.500	2.0149 m ²		
	0.5*(2.990+2.990)*2.050	6.1294 m ²		
	0.5*(0.179+0.179)*3.010	0.5388 m ²		
	0.5*(0.175+0.175)*1.010	0.1768 m ²		
	0.5*(4.030+4.030)*1.760	7.0928 m ²		
	0.5*(0.175+0.175)*1.010	0.1767 m ²		
	0.5*(4.030+4.030)*2.740	11.0422 m ²		
Summe:	27.17 m ²	0.82 m ²	26.35 m ²	
HWR.	1.935*1.615	3.1251 m ²		
	Summe:	3.13 m ²	0.09 m ²	3.04 m ²
WC	1.785*1.260	2.2491 m ²		
	Summe:	2.25 m ²	0.07 m ²	2.18 m ²
		<u>Wohnfläche EG:</u>		<u>42.64 m²</u>

WOHNFLÄCHENBERECHNUNG

Exposè Steinfurter Straße
Neubau von zwei Doppelhäusern

Auflistung nach Text 2

Berechnungsergebnisse werden aus den intern exakten Werten ermittelt und auf 2 Nachkommastellen gerundet!

ZEICHNUNG: OBERGESCHOSS

DATUM/ZEIT: 19.06.2007

ERSTELLER: mSD.

Bezeichnung Funktion	Abmessung	Fläche	3.0% Abzug	Netto- grundfläche
Arb. / Gast	$0.5 \cdot (5.000 + 4.000) \cdot 2.760$	12.4185 m ²		
	Summe:	12.42 m ²	0.37 m ²	12.05 m ²
Schlafen + Ankleide	$0.5 \cdot (2.875 + 1.875) \cdot 1.885$	4.4771 m ²		
	$0.5 \cdot (4.200 + 4.200) \cdot 1.821$	7.6492 m ²		
	$0.5 \cdot (0.971 \cdot 3.962)$	1.9238 m ²		
	$0.5 \cdot (0.238 \cdot 0.971)$	0.1156 m ²		
	Summe:	14.17 m ²	0.43 m ²	13.74 m ²
Bad	$0.5 \cdot (1.813 + 0.907) \cdot 2.905$	3.9507 m ²		
	$0.5 \cdot (0.900 \cdot 0.900)$	0.4048 m ²		
	$0.5 \cdot (0.900 \cdot 0.900)$	0.4048 m ²		
	$0.5 \cdot (1.015 + 1.015) \cdot 2.305$	2.3398 m ²		
	Summe:	7.10 m ²	0.21 m ²	6.89 m ²
Flur	$1.155 \cdot 2.010$	2.3216 m ²		
	Summe:	2.32 m ²	0.07 m ²	2.25 m ²

Wohnfläche: 34.93 m²

Wohnfläche EG: 42.64 m²

Wohnfläche OG: 34.93 m²

Wohnfläche Gesamt: 77.57 m²