


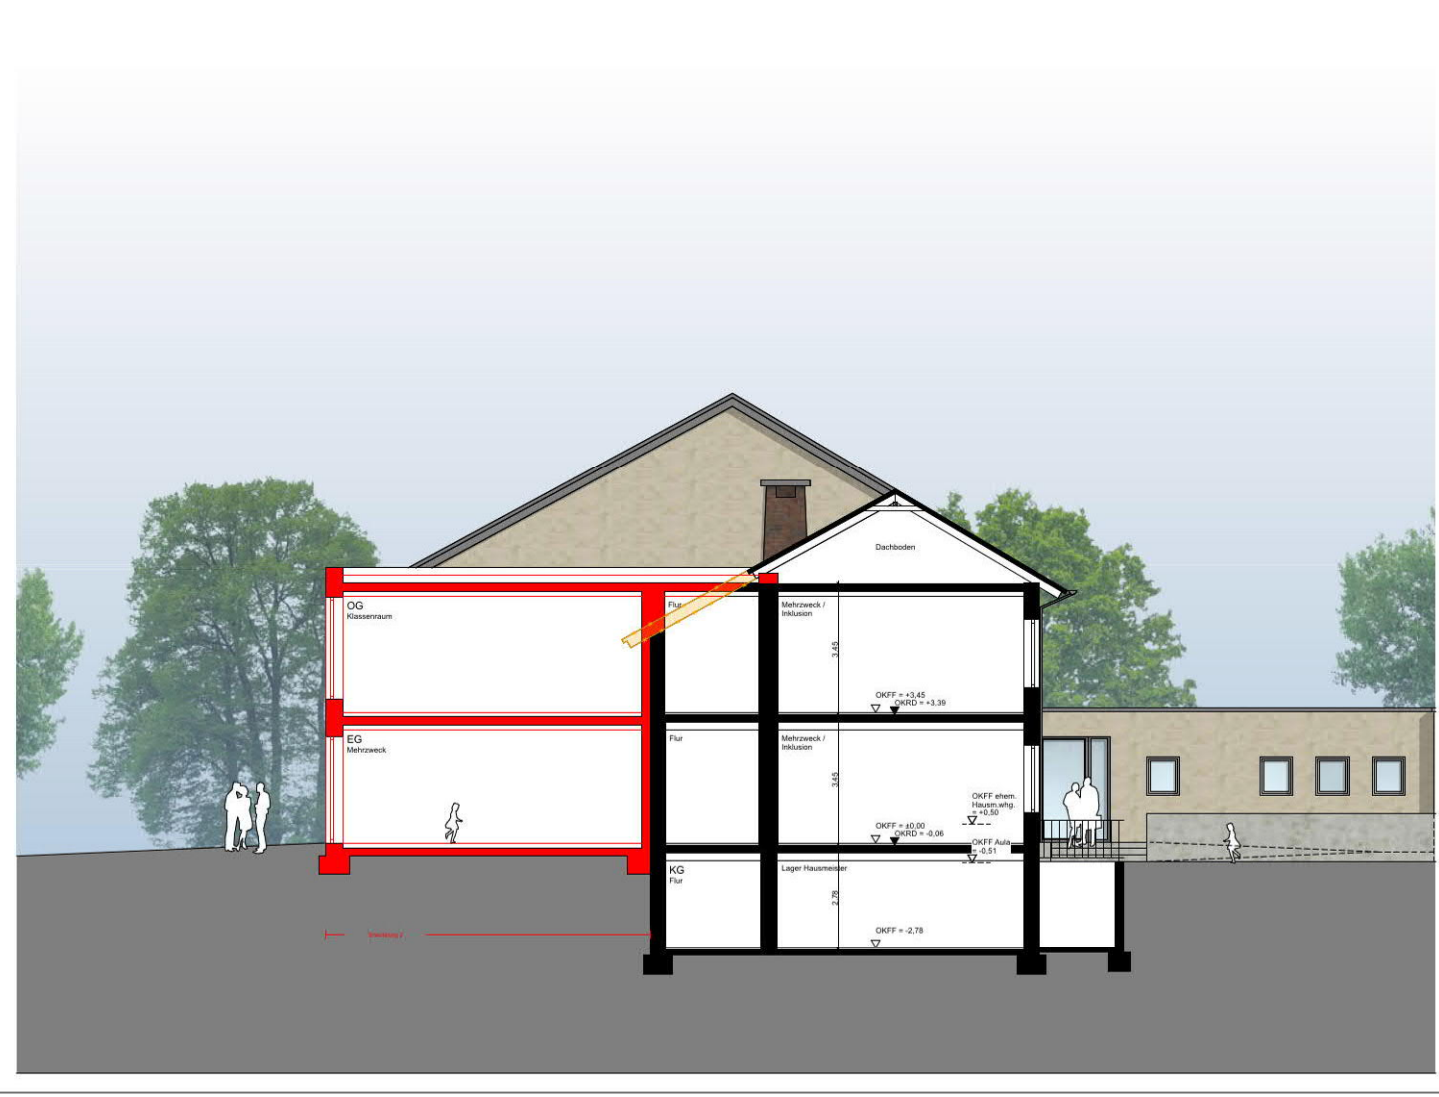

Projektnummer	Plannummer	Planungsstand	gezeichnet
17-47		Entwurfsplanung	SE
Zeichnungsinhalt		Erstelldatum	Maßstab
Schnitt B-B		17.01.2018	1:100
		Indexdatum	Index
		14.08.2019	

DN A1 - 1:50
© projektORDNER Mak Projekt 2017/17.47 Orts-Skizze 2002 Paul-Gerhardt-Schule/1. städt. Planung 19.05.2019 Paul-Gerhardt-Schule
Date: 14.08.2019
Zeichnung: Blatt A-A
Zusätzliche Angaben: 24.08.2019
Zusätzliche Angaben: 04.09.





Diese Zeichnung ist urheberrechtlich geschützt. Vervielfältigung und Weitergabe an Dritte sind nur mit Zustimmung und unter Nennung des Verfassers erlaubt.

Projektbezeichnung

Grundschuloffensive
Paul-Gerhardt-Schule
Wieteschstraße 24
48431 Rheine

Auftraggeber

Fachbereich Planen und Bauen
-Hochbau-
Klosterstraße 14
48431 Rheine

Planung und Bauleitung

terhechte . höfker
architekten

terhechte & höfker architekten
Riegelstraße 3
48431 Rheine
Tel. 0 59 71 - 8011710 | info@terhechte-hoefker.de
Fax 0 59 71 - 8011725 | www.terhechte-hoefker.de

Projektnummer	Plannummer	Planungsstand	gezeichnet
17-47		Entwurfsplanung	SE
Zeichnungsinhalt	Erstelldatum	Maßstab	
Schnitt A-A	17.01.2018	1:100	
	Indexdatum	Index	
	14.08.2019		