




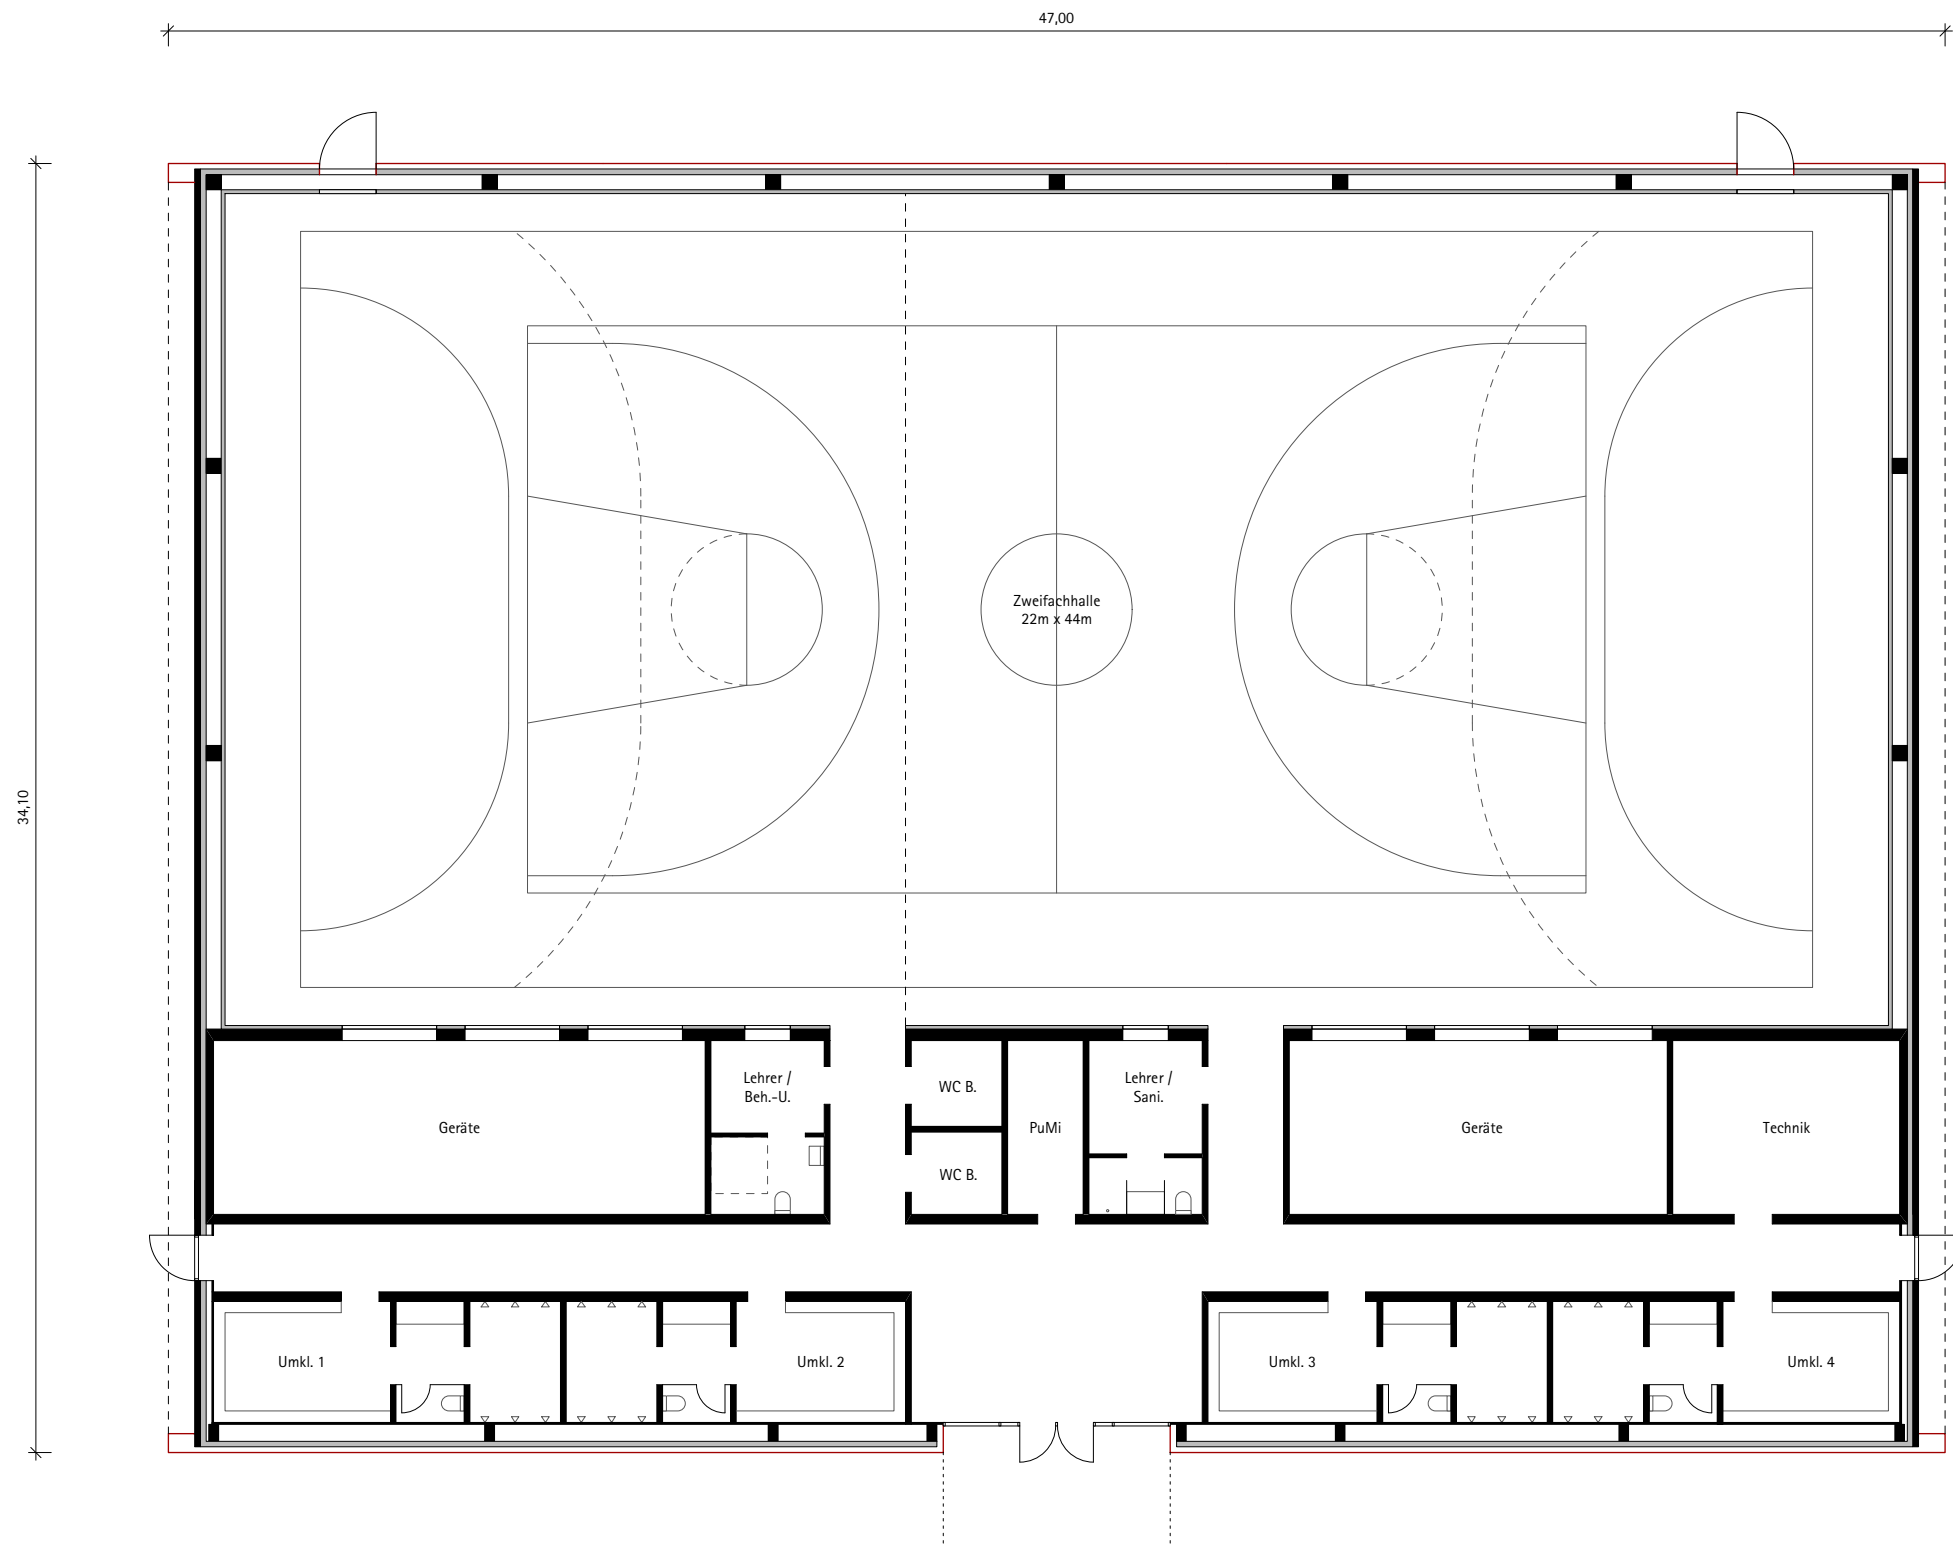

Zweifachhalle ohne Tribüne
Erdgeschoss

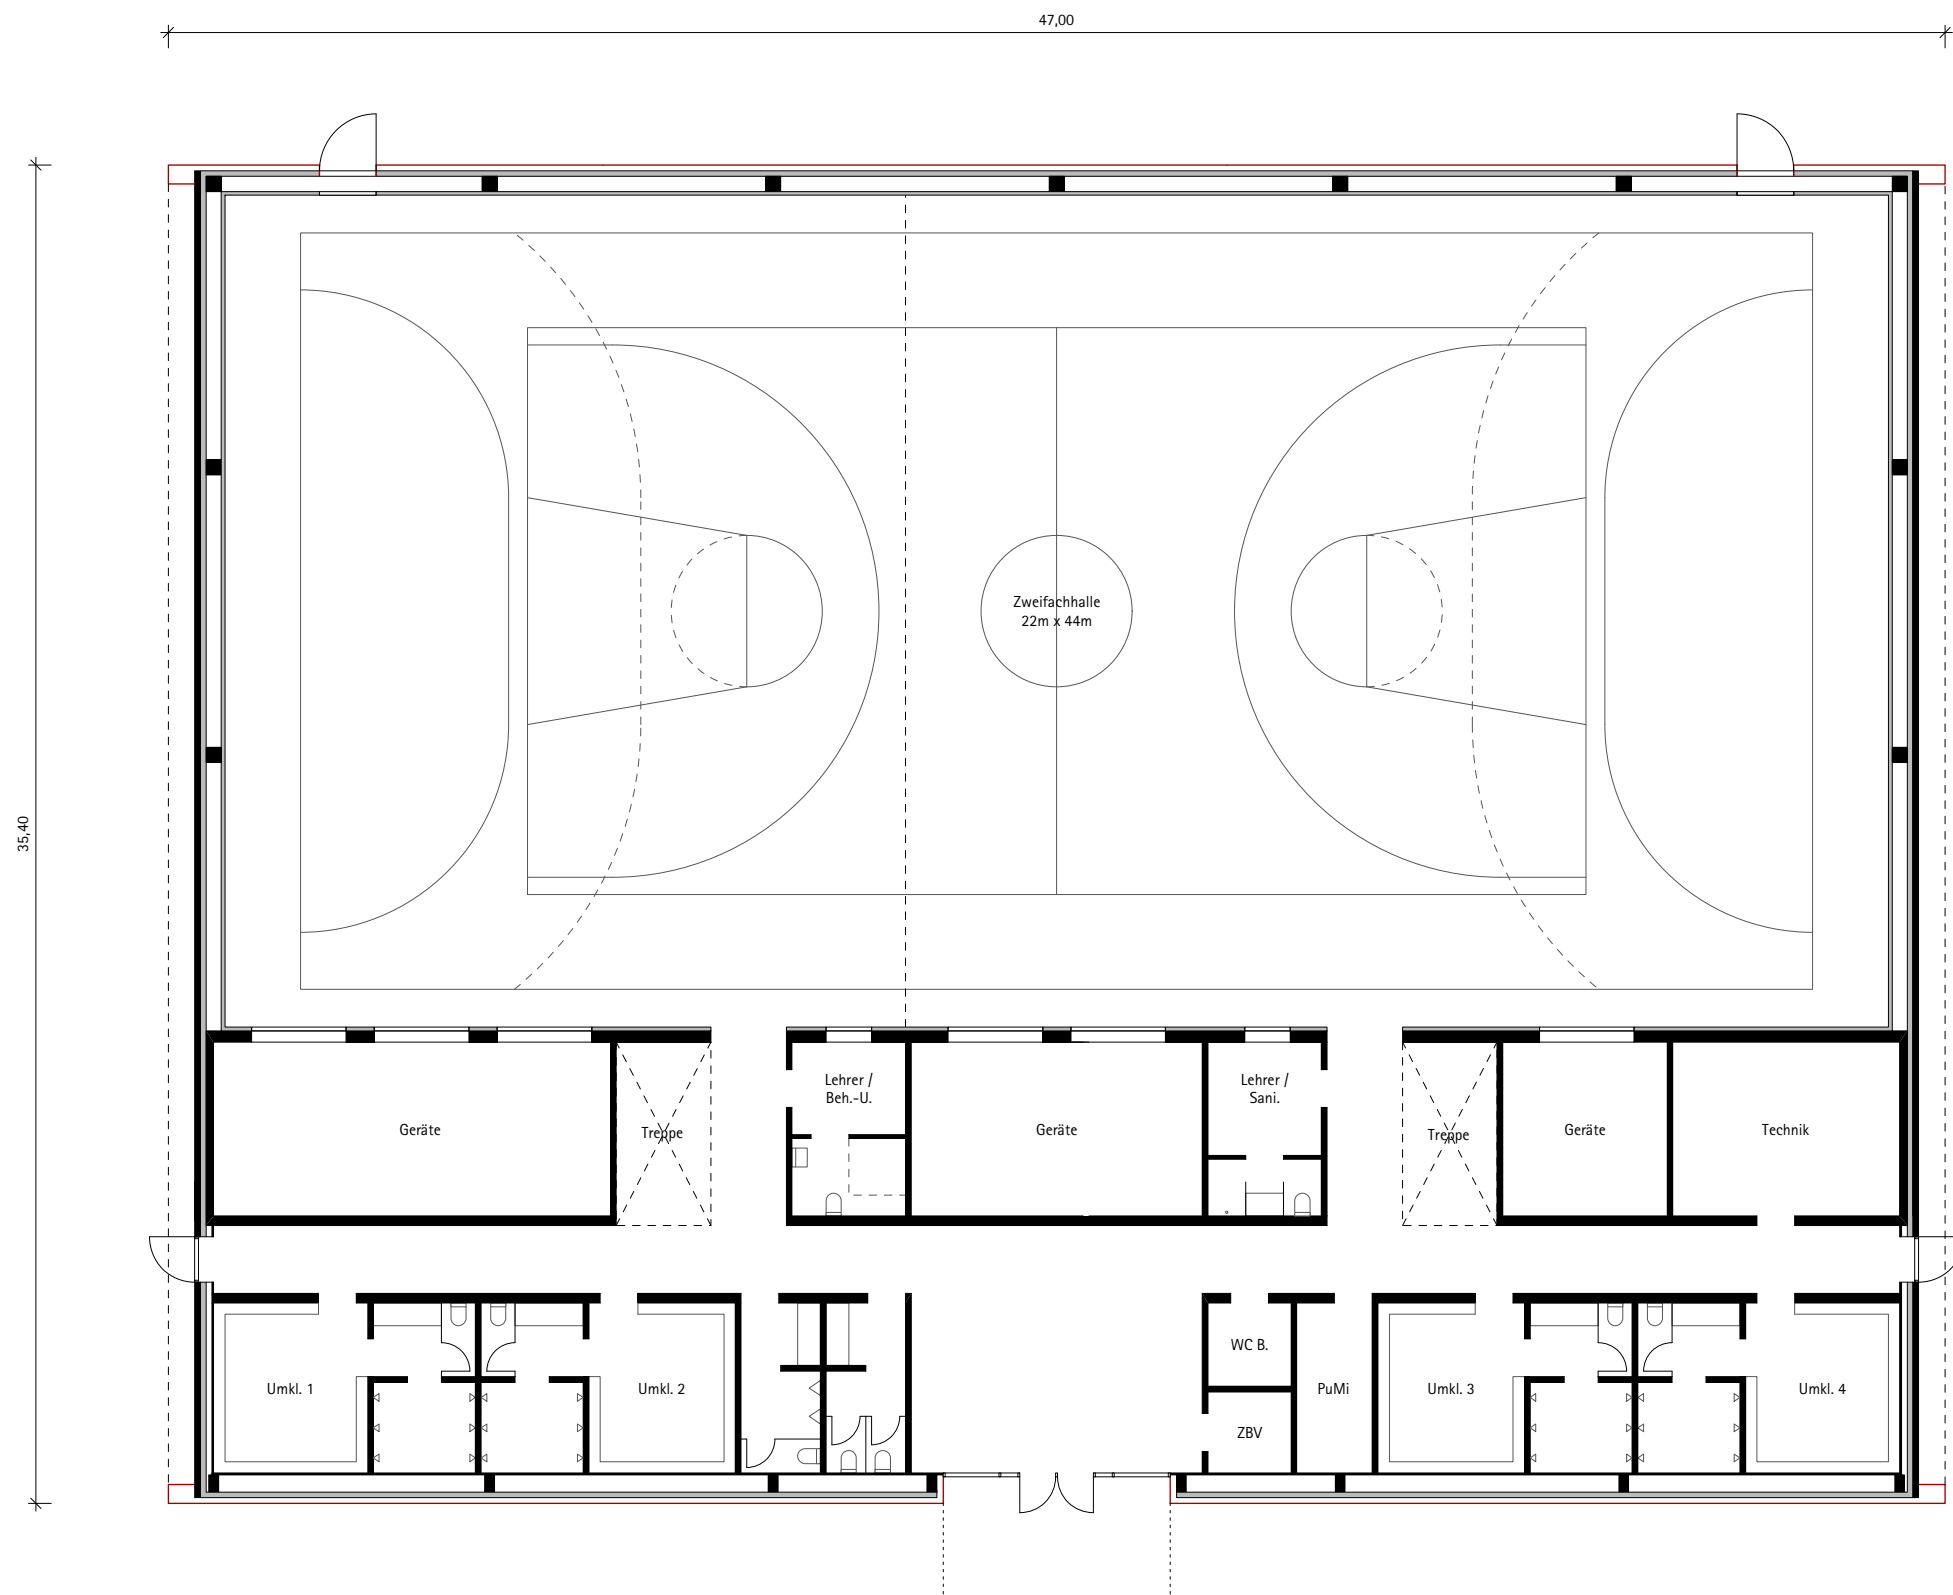


Zweifachhalle mit Tribüne
Erdgeschoss

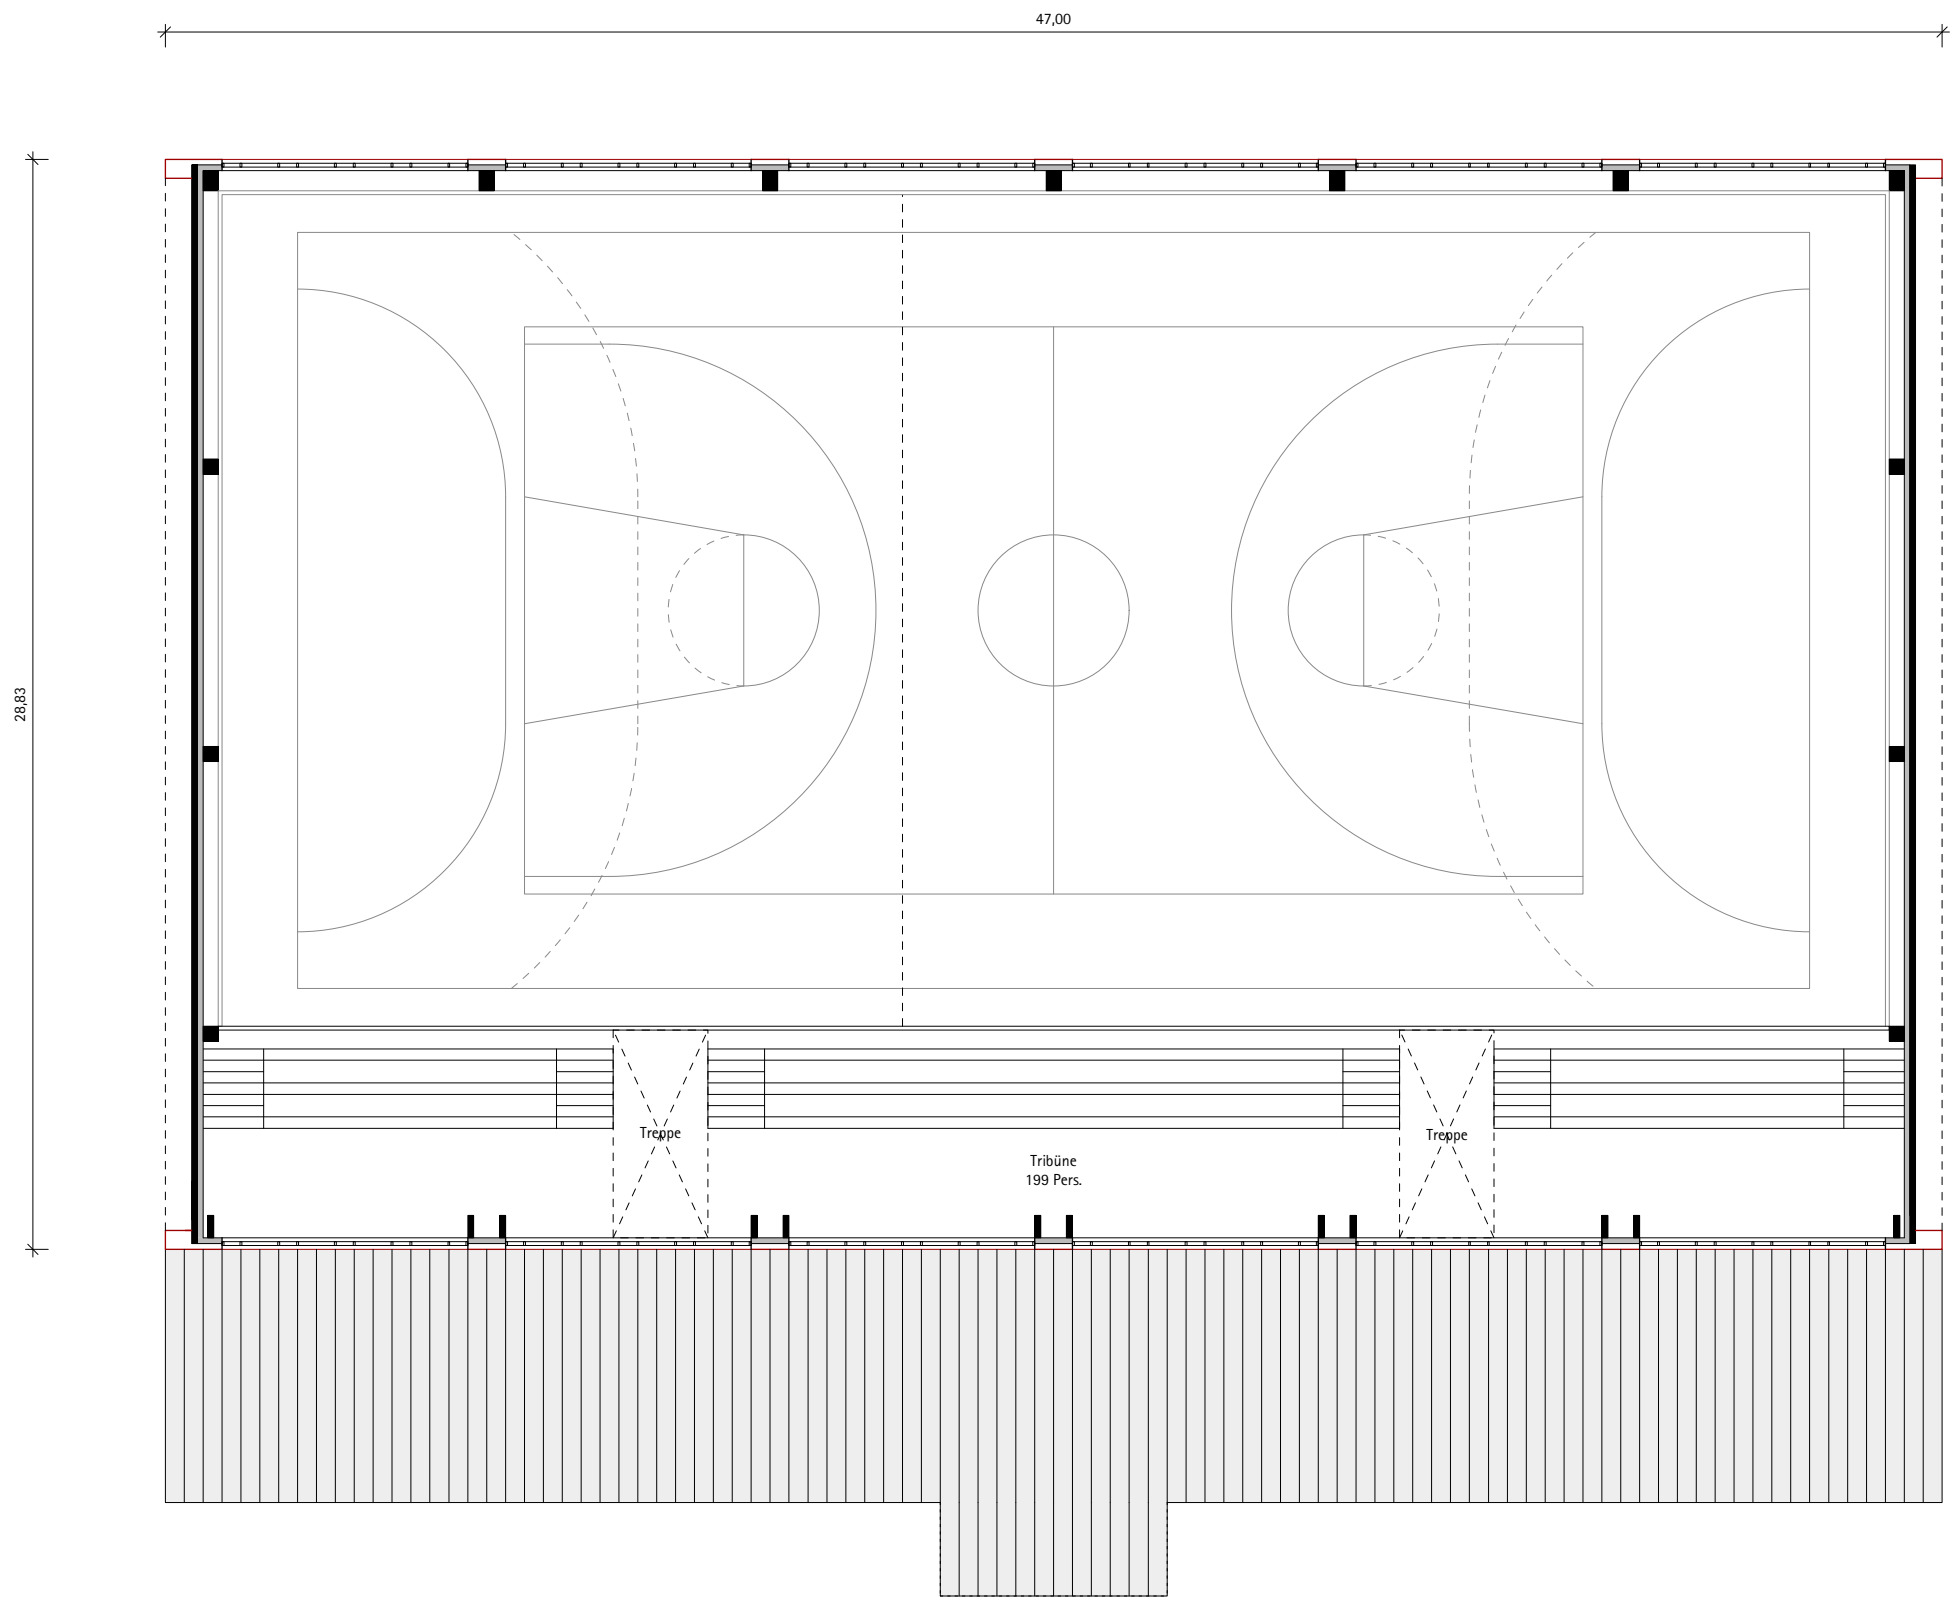


Sporthalle Euregio-
Gesamtschule Rheine


Zweifachhalle mit Tribüne
Obergeschoss
M 1:200

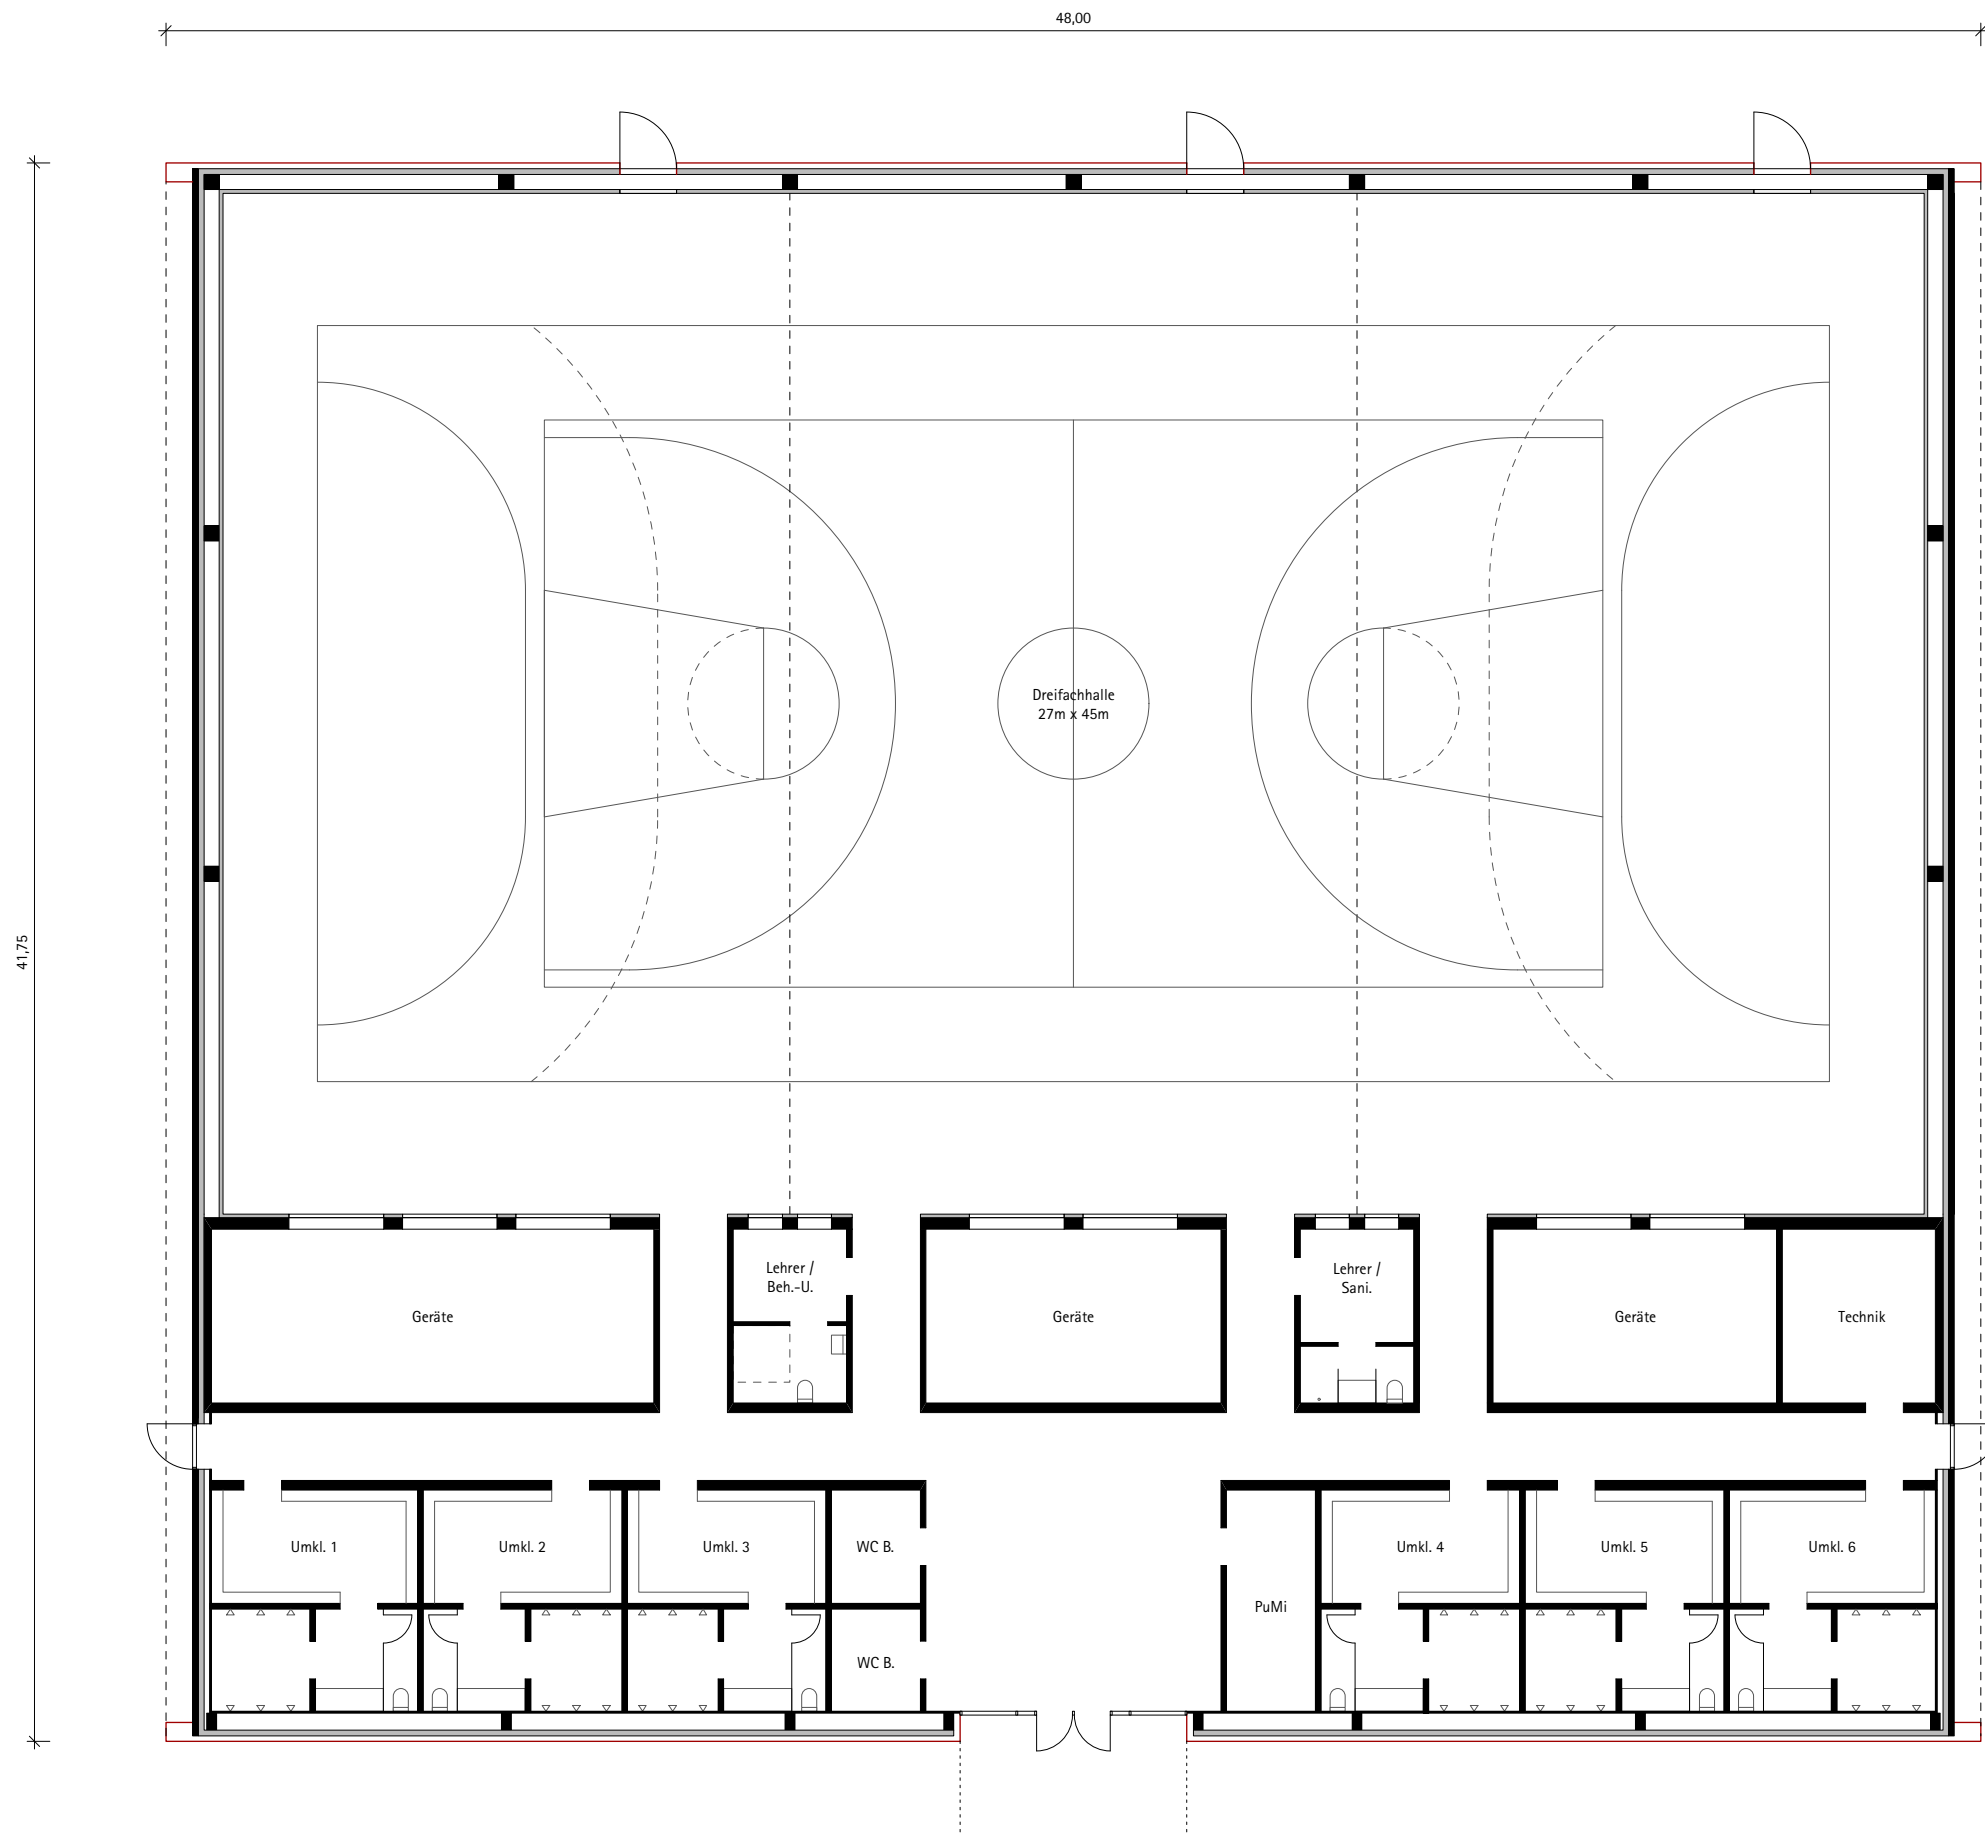

Dreifachhalle ohne Tribüne
Erdgeschoss

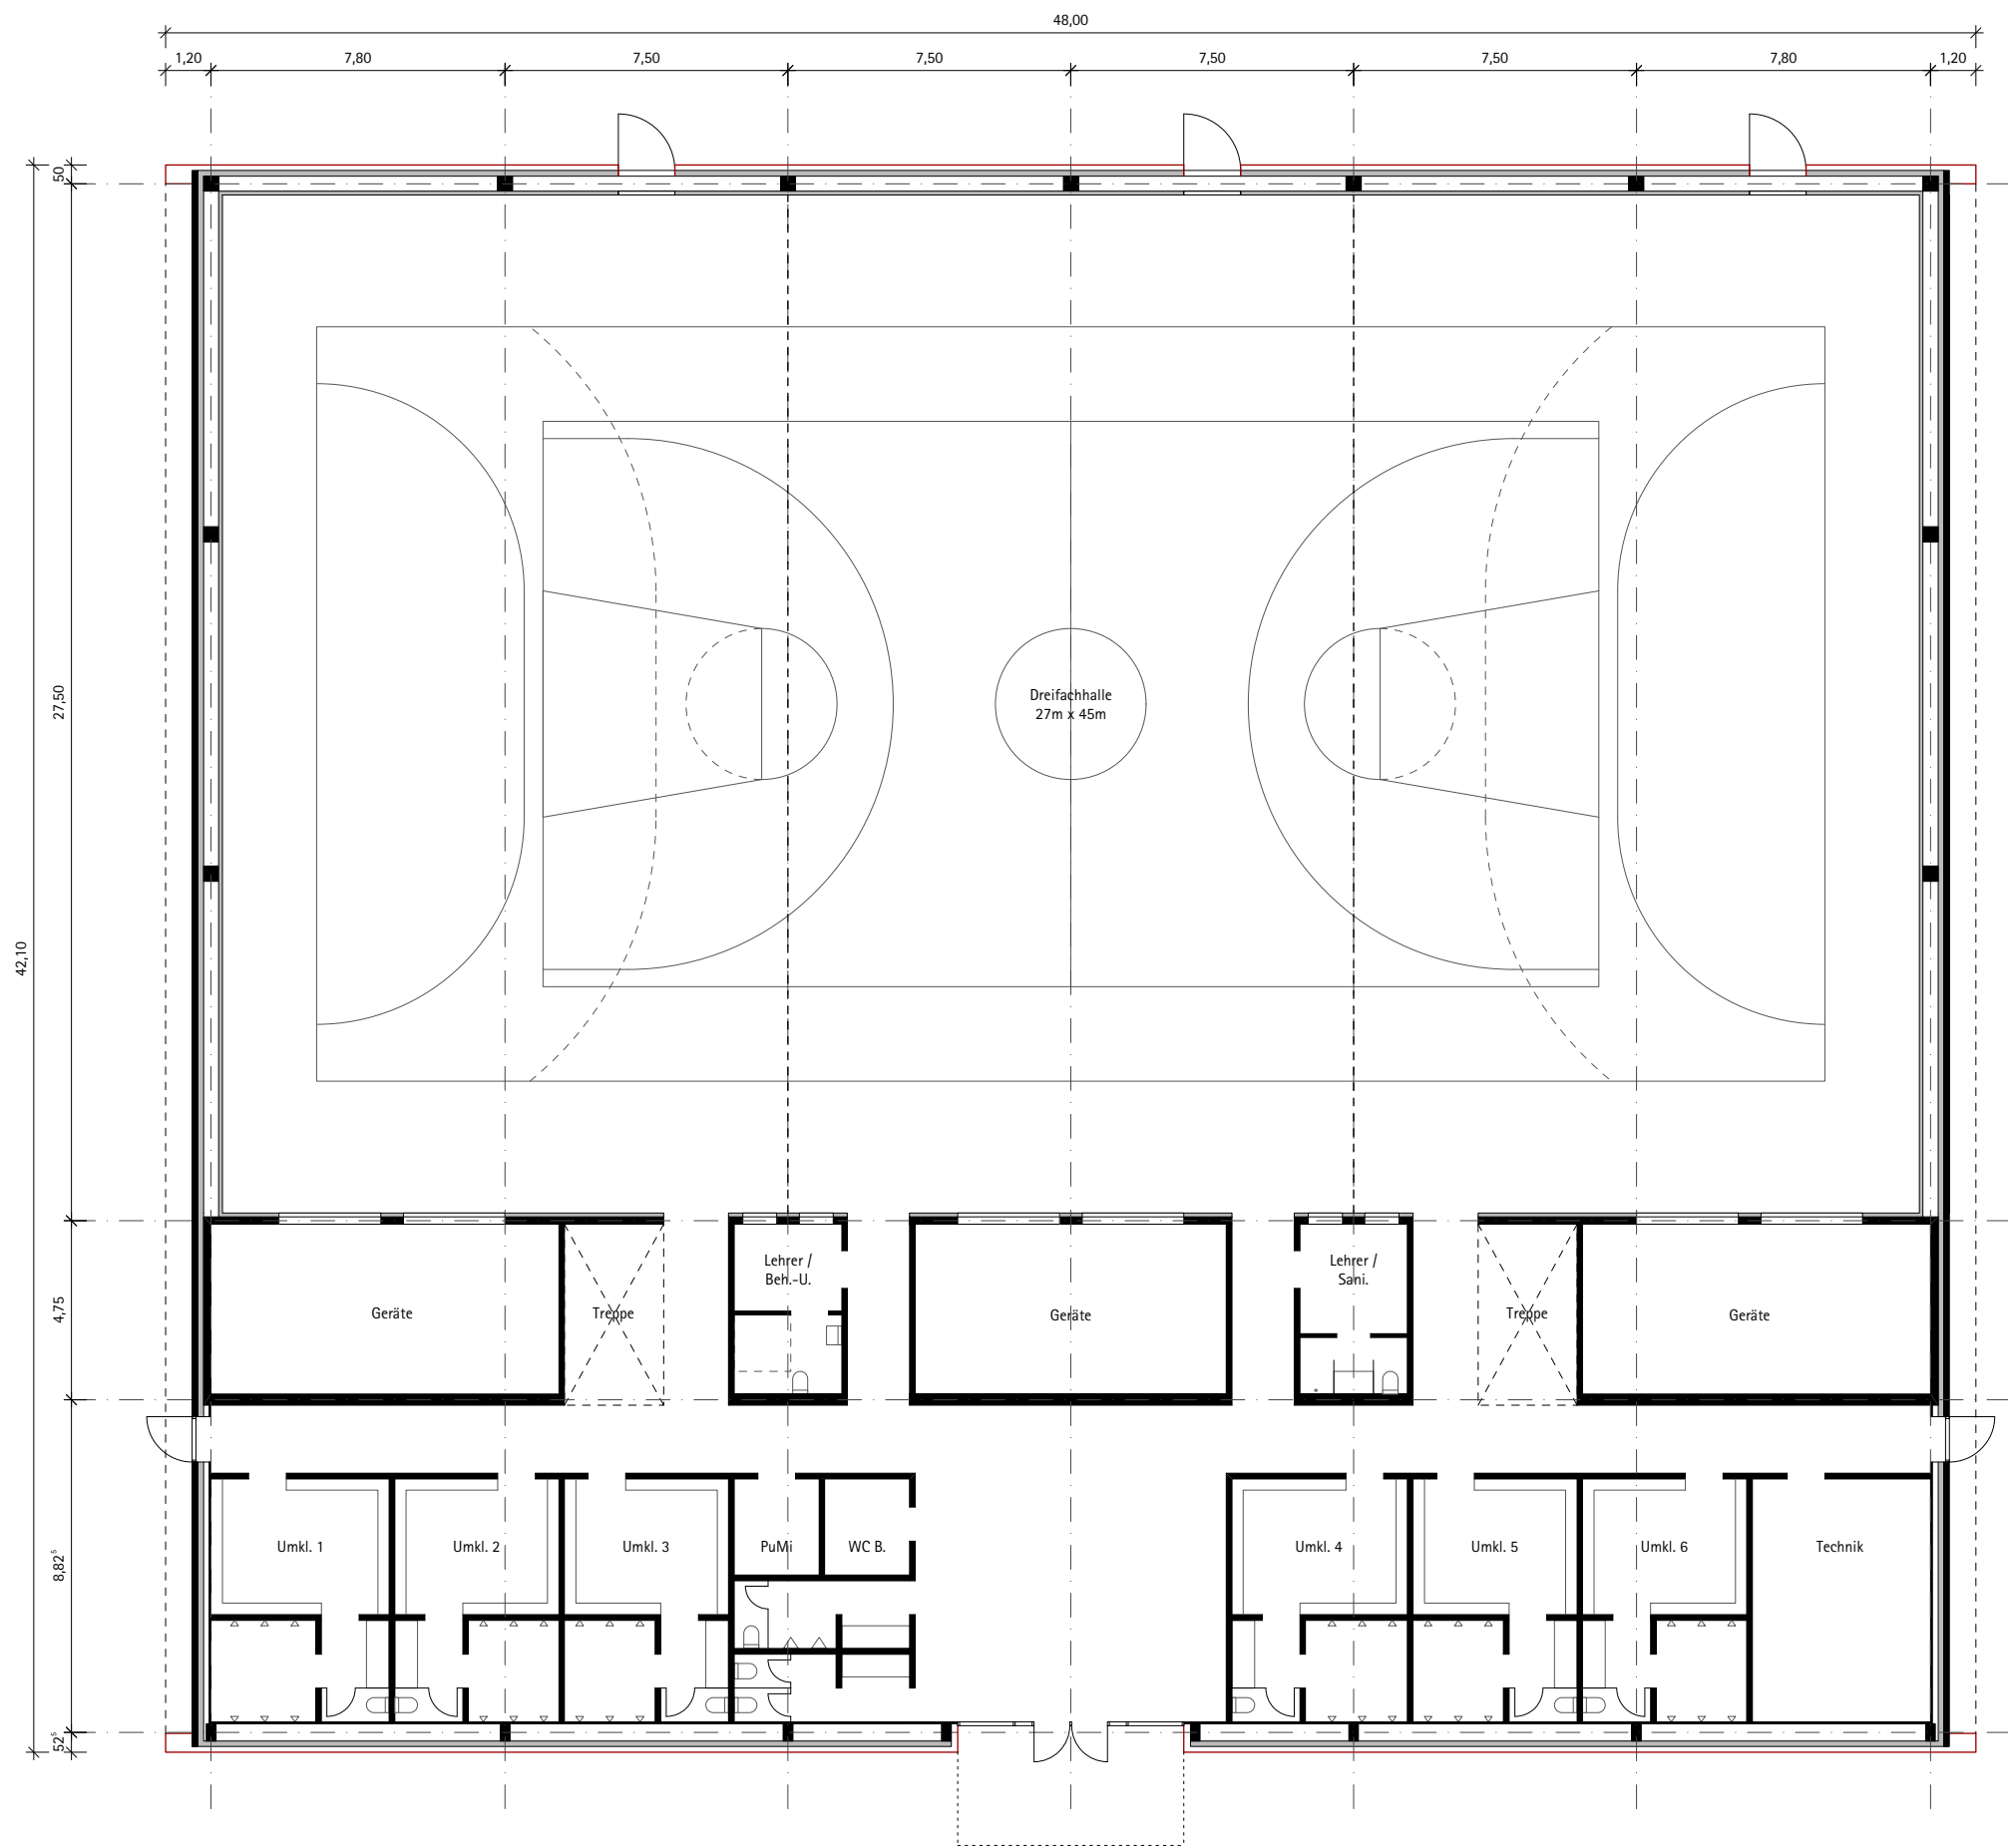

Dreifachhalle mit Tribüne
Erdgeschoss

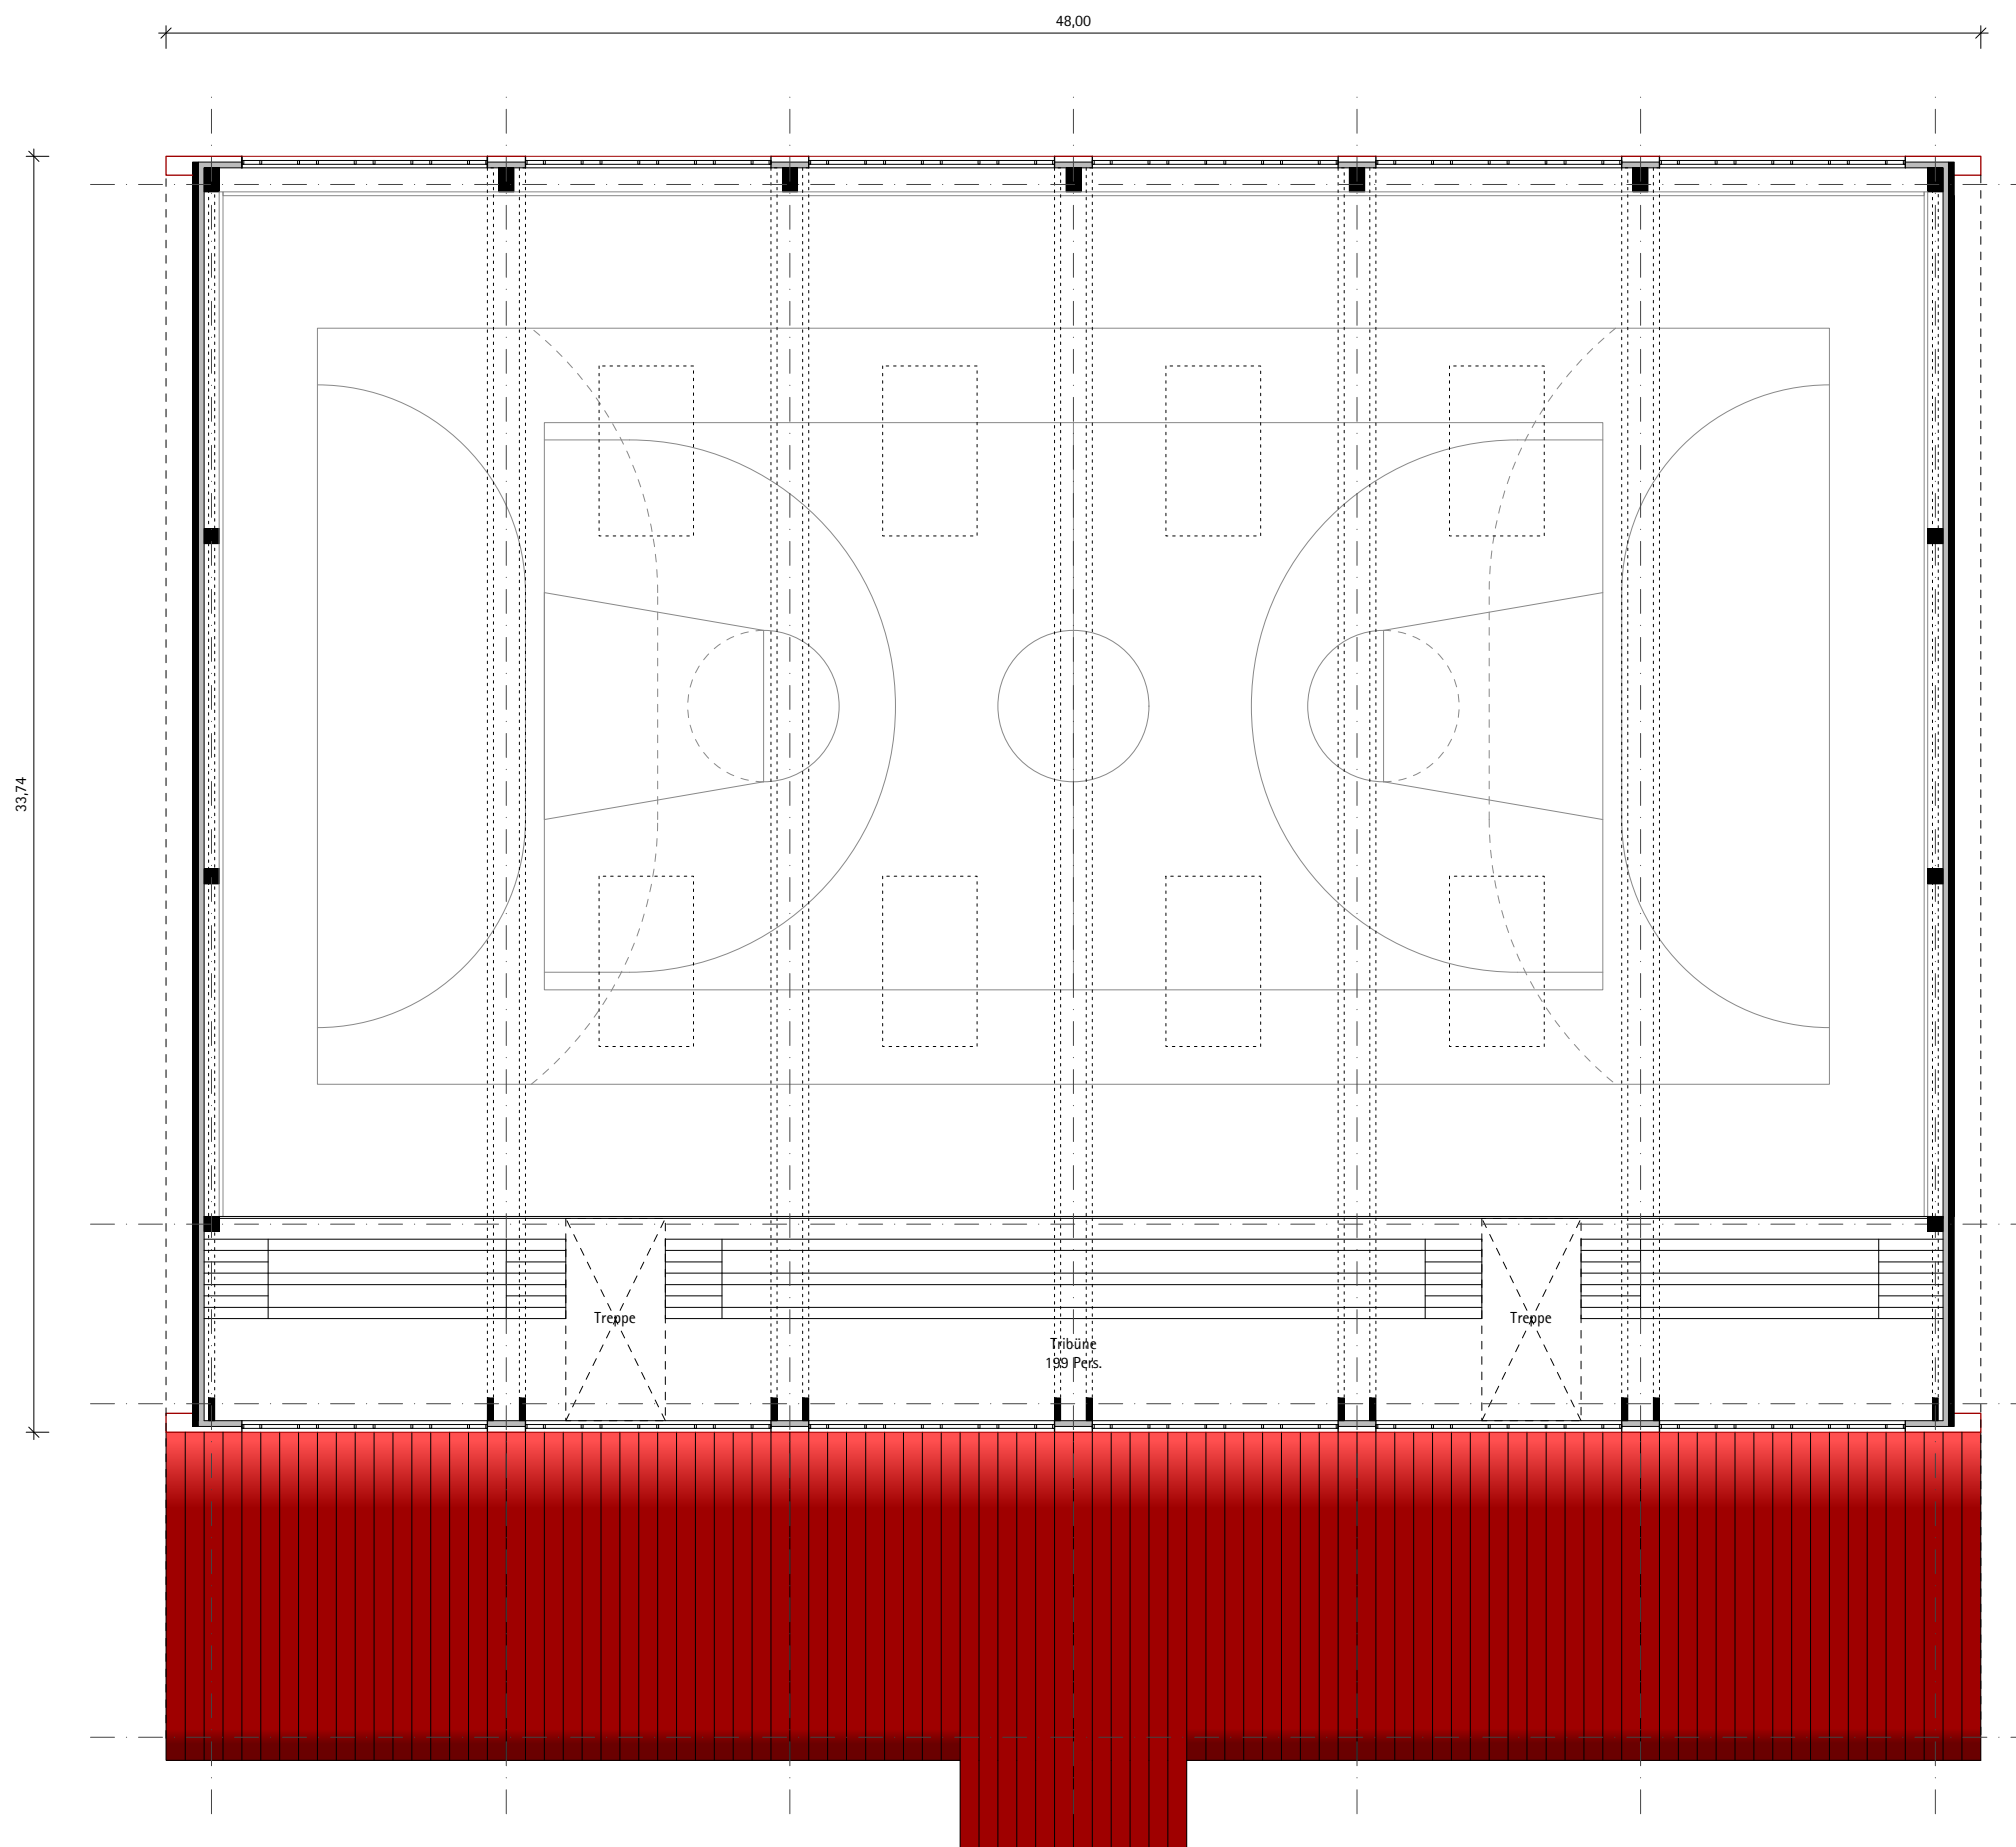

Dreifachhalle mit Tribüne
Obergeschoss