


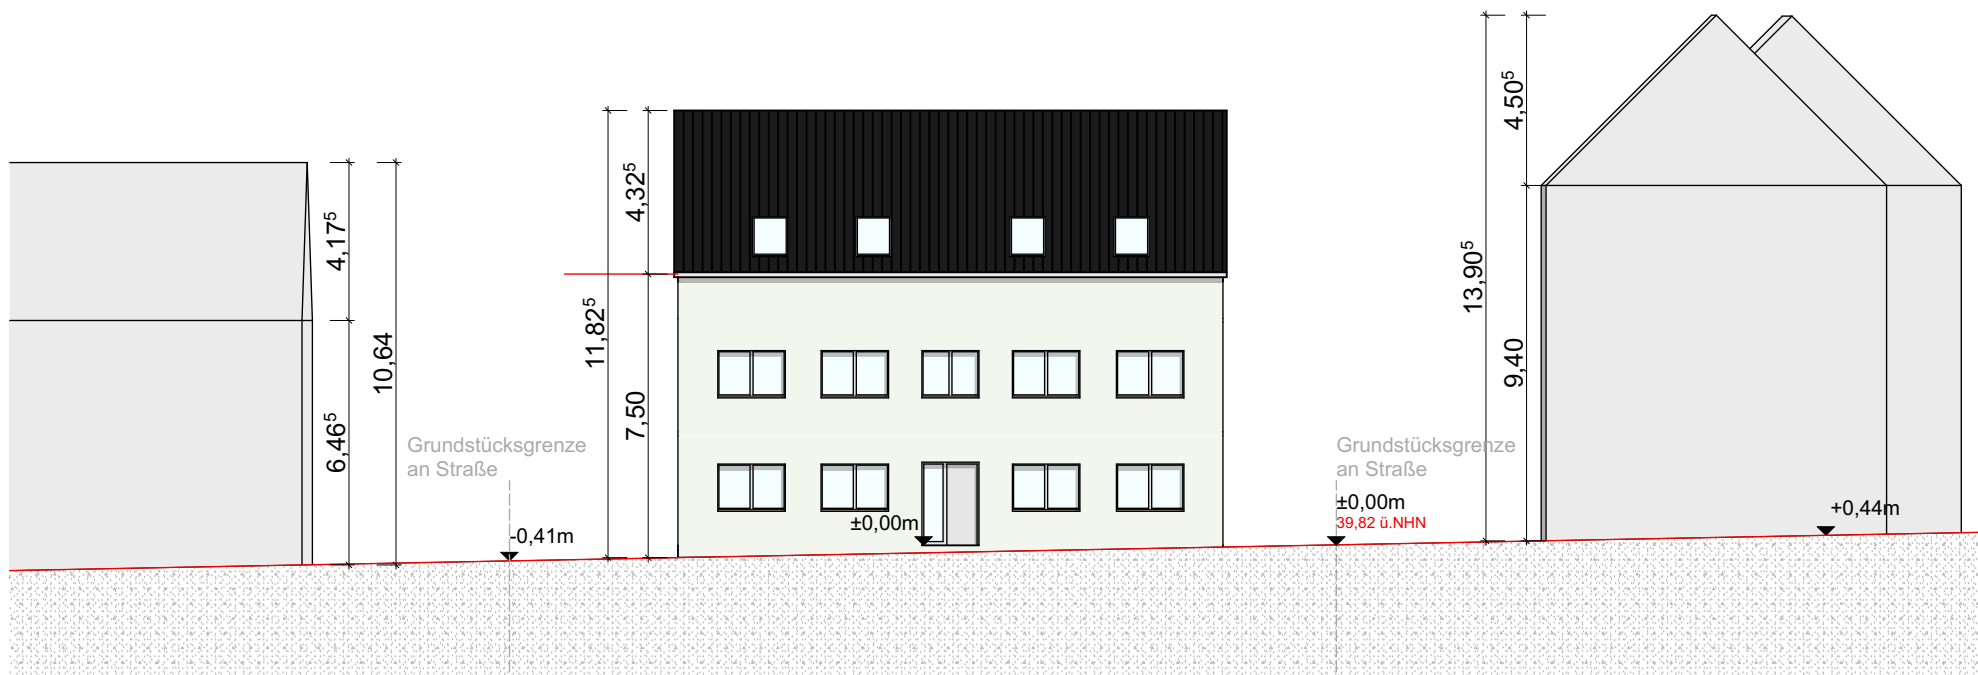

Straßenansicht 1:200