


-  geplante Verkehrsflächen
-  einzuziehende Verkehrsfläche
-  teileinzuziehende Verkehrsfläche

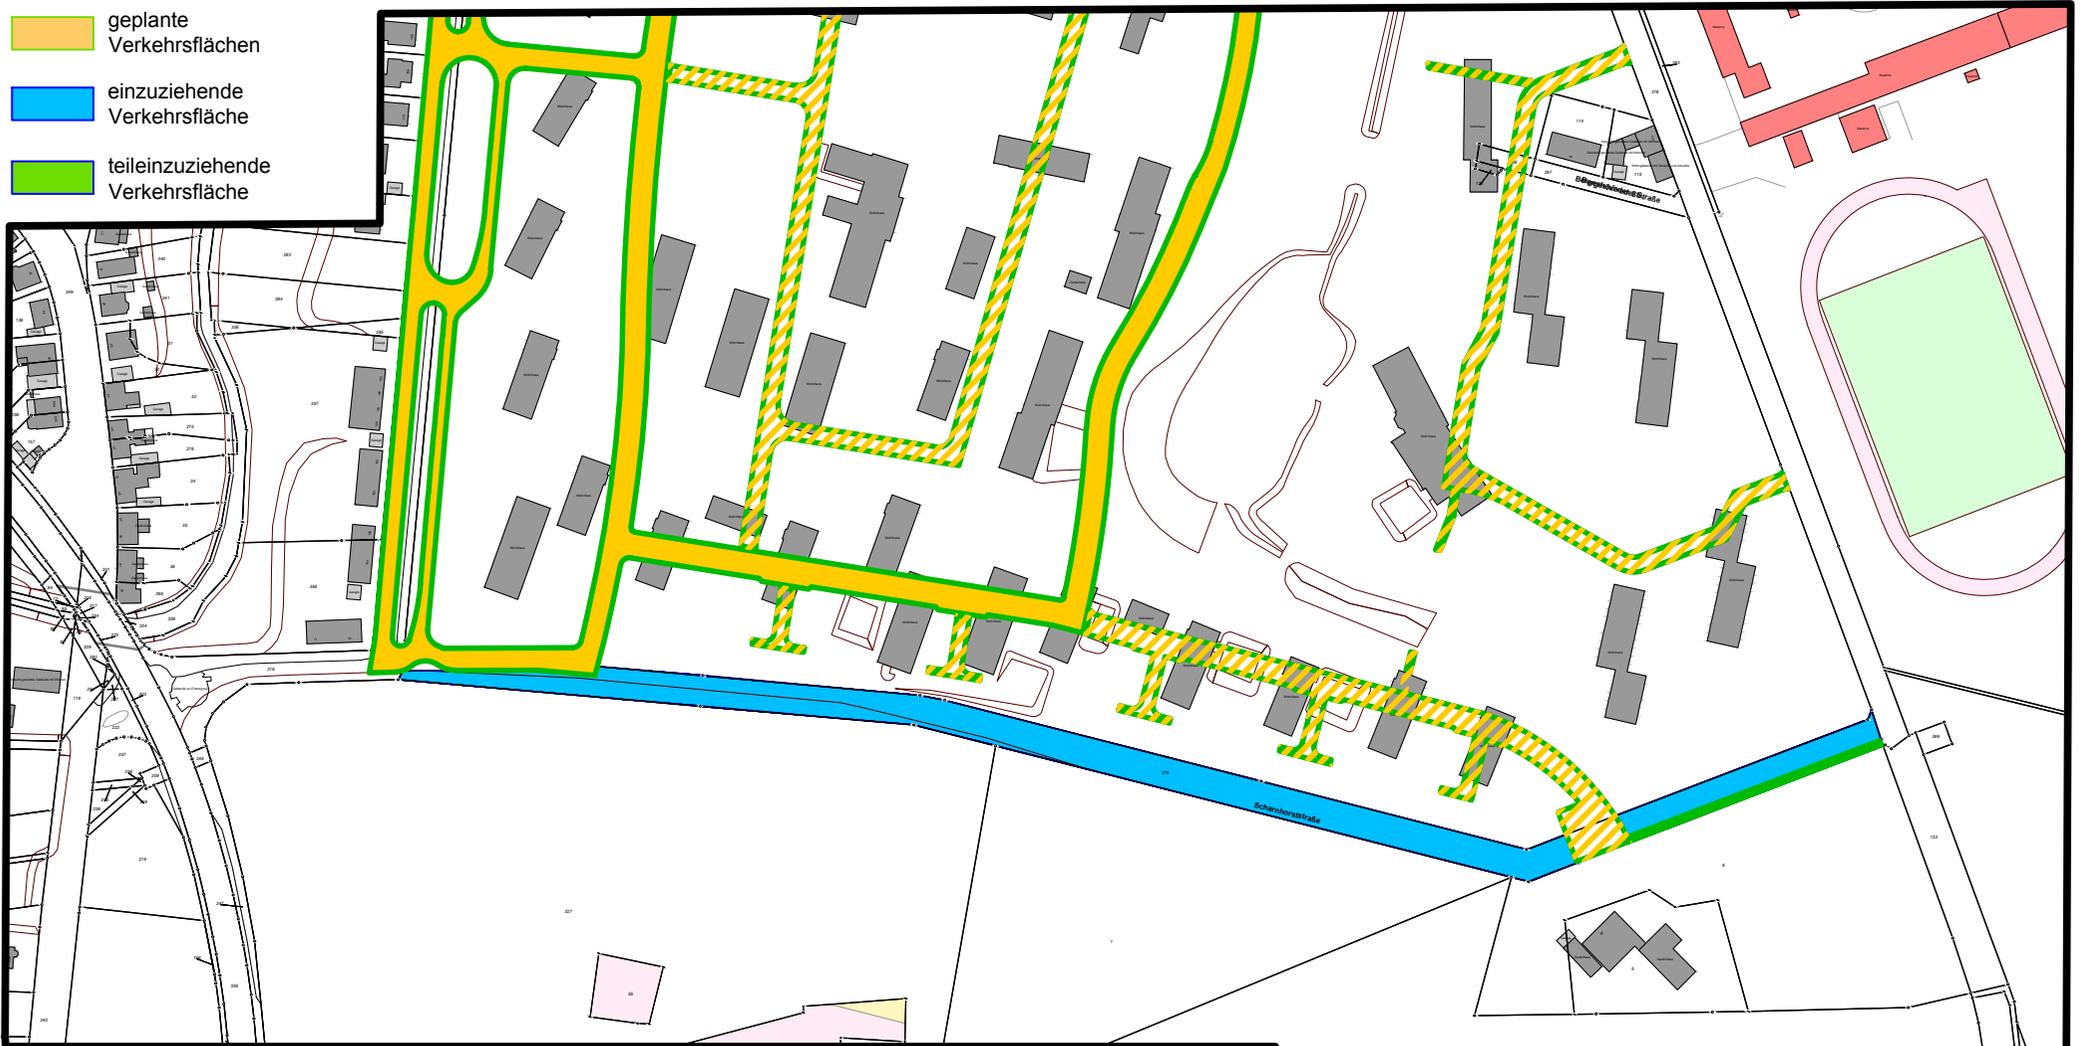

Auszug aus der
Flurkarte

Maßstab 1: 3000

Stadt Rheine
Fachbereich
Planen und Bauen
48427 Rheine

Stand: 04.04.2018