


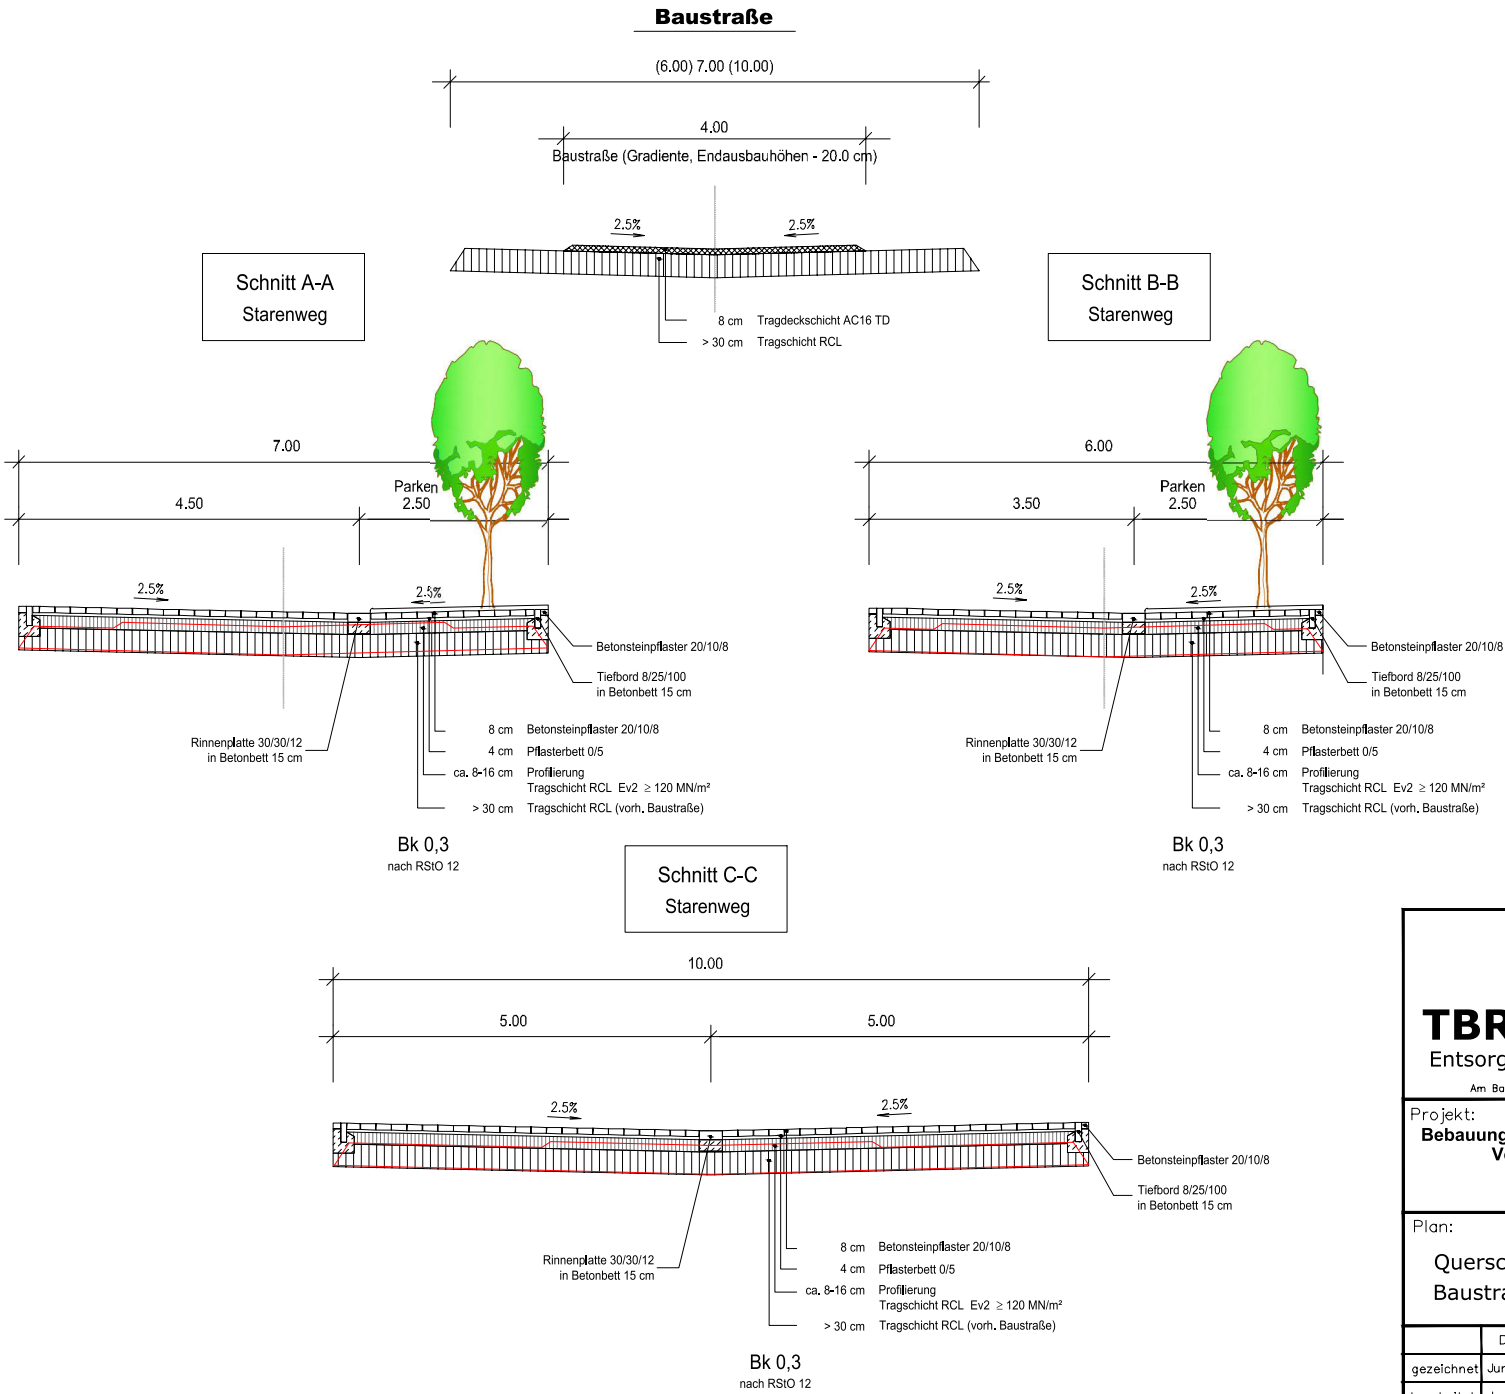

**Vorabzug**  
18.06.2019



**TBR Technische Betriebe Rheine AöR**  
Entsorgung • Entwässerung • Grün • Straßen

Am Bauhof 2 - 16 | 48431 Rheine | Tel. (05971)939-561 | Fax (05971)939-573

|   |                                                    |   |
|---|----------------------------------------------------|---|
| <b>Projekt:</b><br>Bebauungsplangebiet Nr. 339 "Eschendorfer Aue"<br>Verkehrstechnische Erschließung<br>- Teilgebiet West -<br>Straßenplanung |                                                    | Projekt-Nr.:   |
| <b>Plan:</b><br>Querschnitte Starenweg<br>Baustraße                                                                                           |                                                    | M:<br><br>1:50   |
| gezeichnet<br>Juni 2019<br>bearbeitet<br>Juni 2019<br>geprüft                                                                                 | Datum<br>Juni 2019<br>Zeichen<br>Kaßling<br>Sentek | Aufgestellt: Rheine, im Juni 2019<br><b>HINRICHS</b><br>INGENIEURBÜRO<br>Dörenbergstraße 20 - 48429 Rheine<br>Tel. 05971 / 9735-0 Fax: 05971 / 9735-19 |
|   |                                                    | Blatt-Nr.:<br><br>4.2   |