


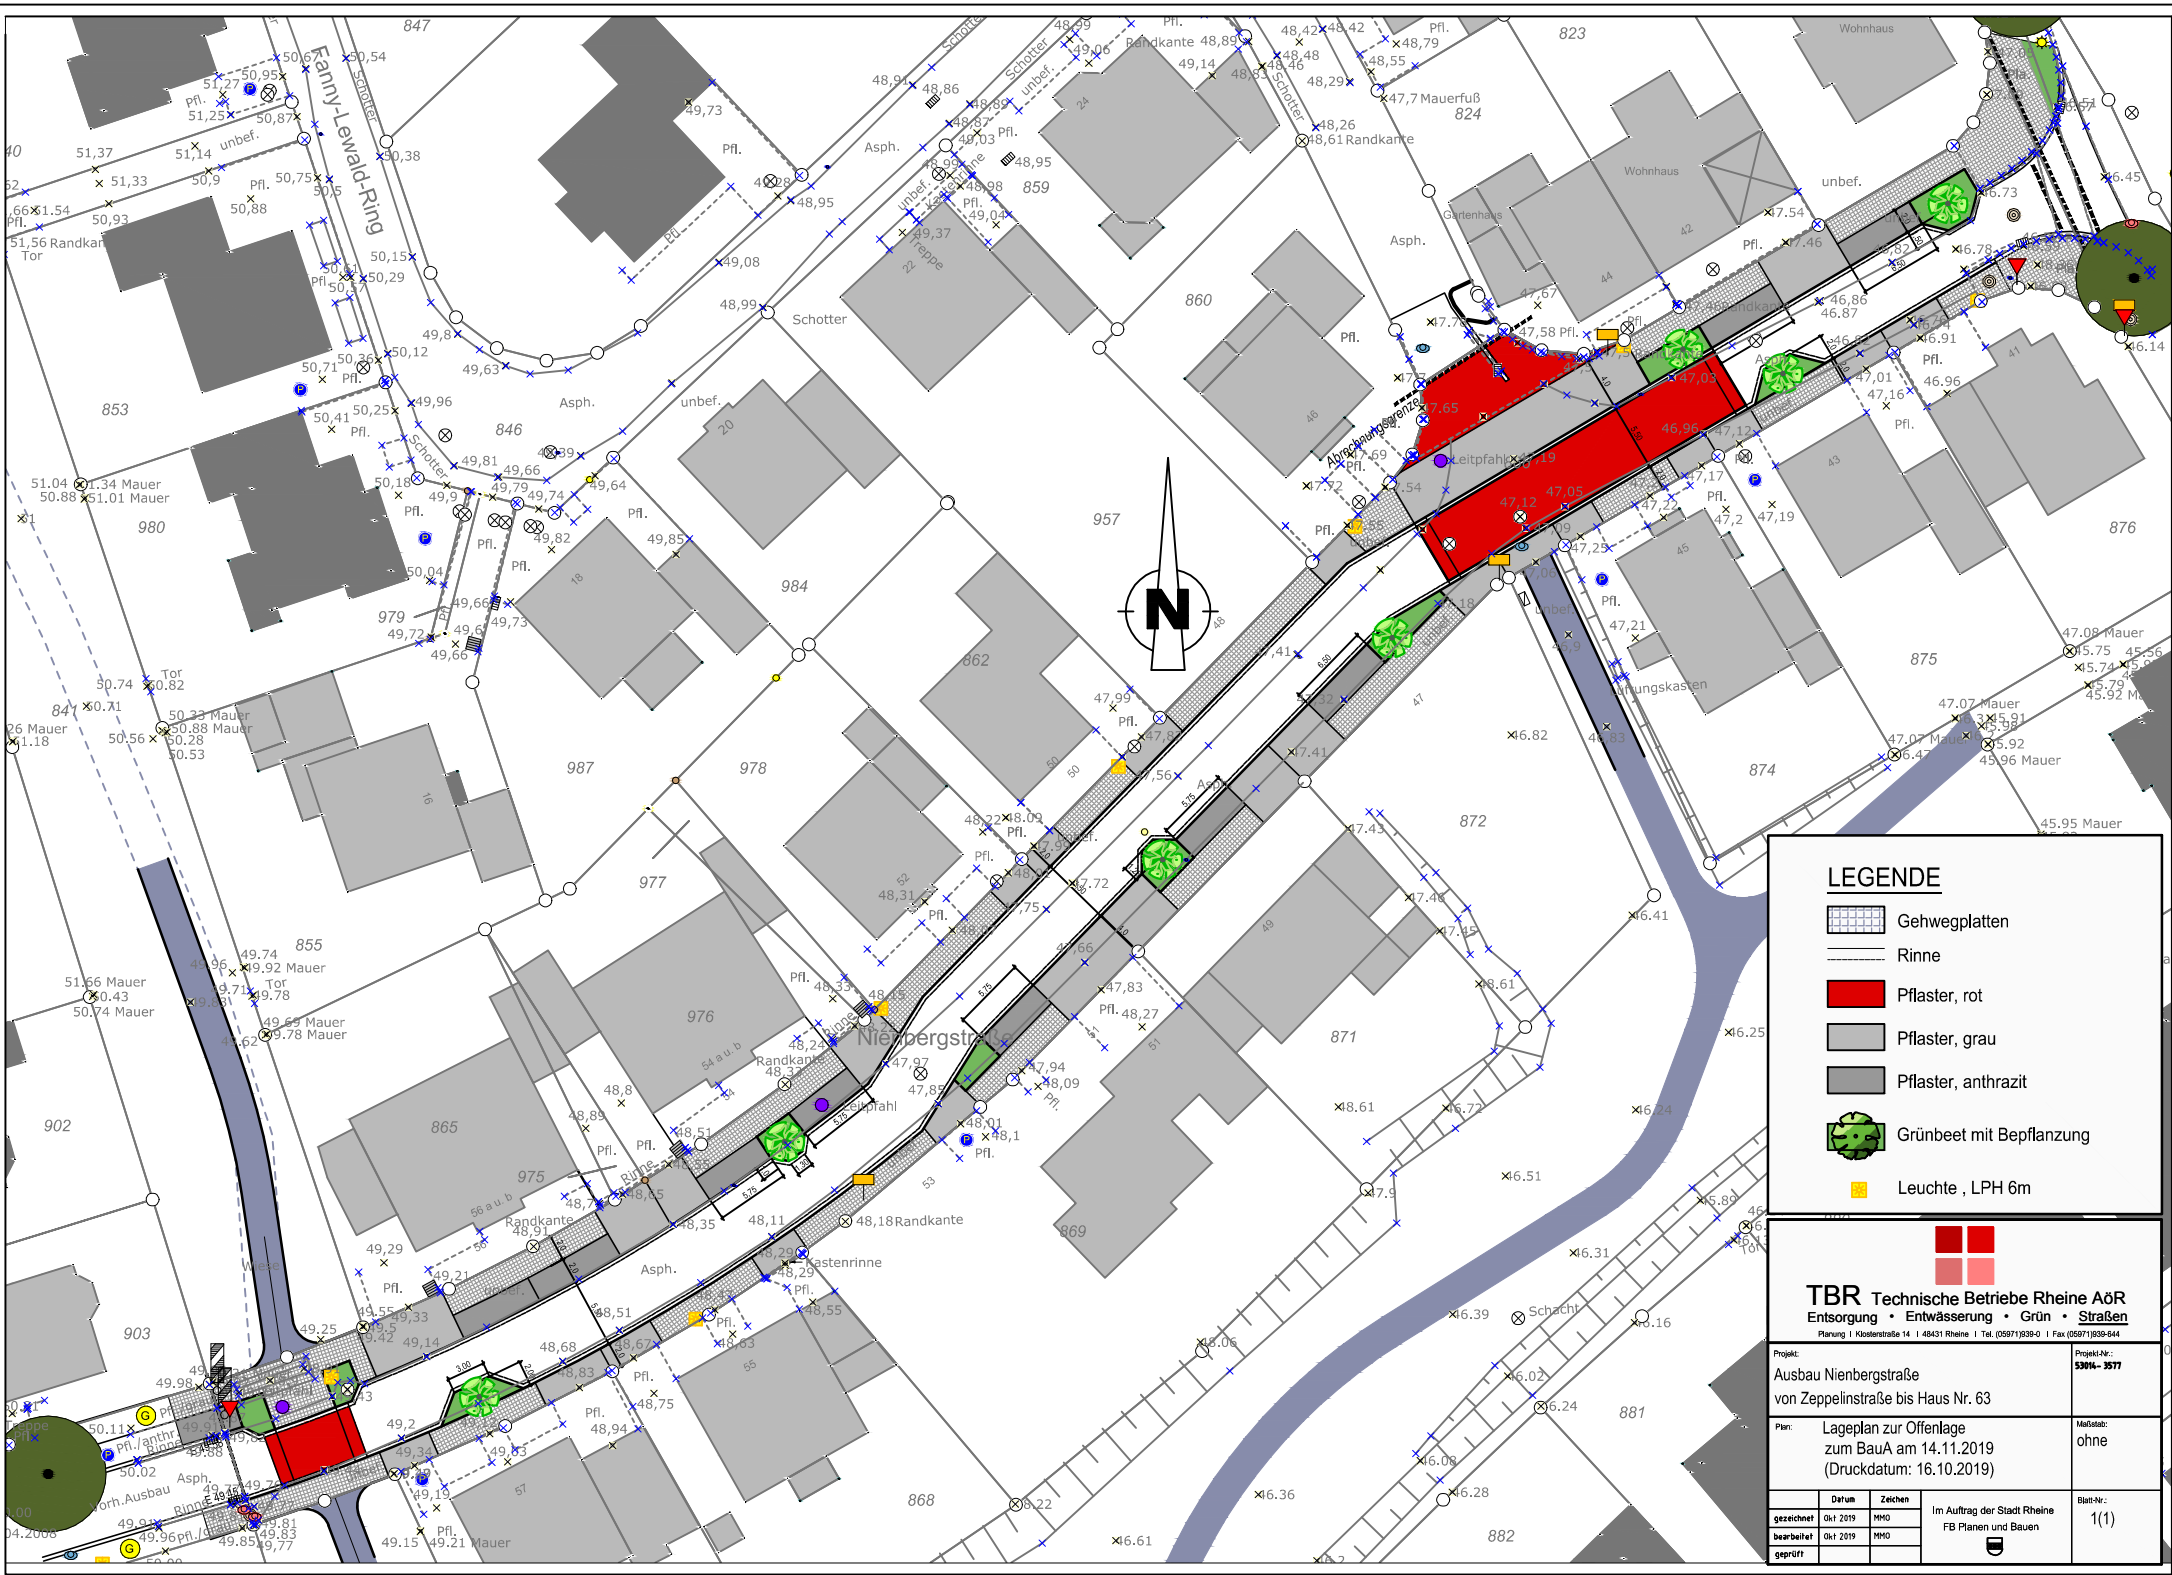

LEGENDE

- Gehwegplatten
- Rinne
- Pflaster, rot
- Pflaster, grau
- Pflaster, anthrazit
- Grünbeet mit Bepflanzung
- Leuchte, LPH 6m



TBR Technische Betriebe Rheine AöR
Entsorgung • Entwässerung • Grün • Straßen
Planung | Klosterrstraße 14 | 48431 Rheine | Tel. (0597) 9339-0 | Fax (0597) 9339-544

Projekt: Ausbau Nienbergstraße von Zeppelinstraße bis Haus Nr. 63			Projekt-Nr.: 5394-3577
Plan: Lageplan zur Offenlage zum BauA am 14.11.2019 (Druckdatum: 16.10.2019)			Maßstab: ohne
gezeichnet Okt 2019 MMO	Datum Okt 2019	Zeichen MMO	Im Auftrag der Stadt Rheine FB Planen und Bauen
bearbeitet Okt 2019 MMO			
geprüft			
			Blatt-Nr.: 1(1)