


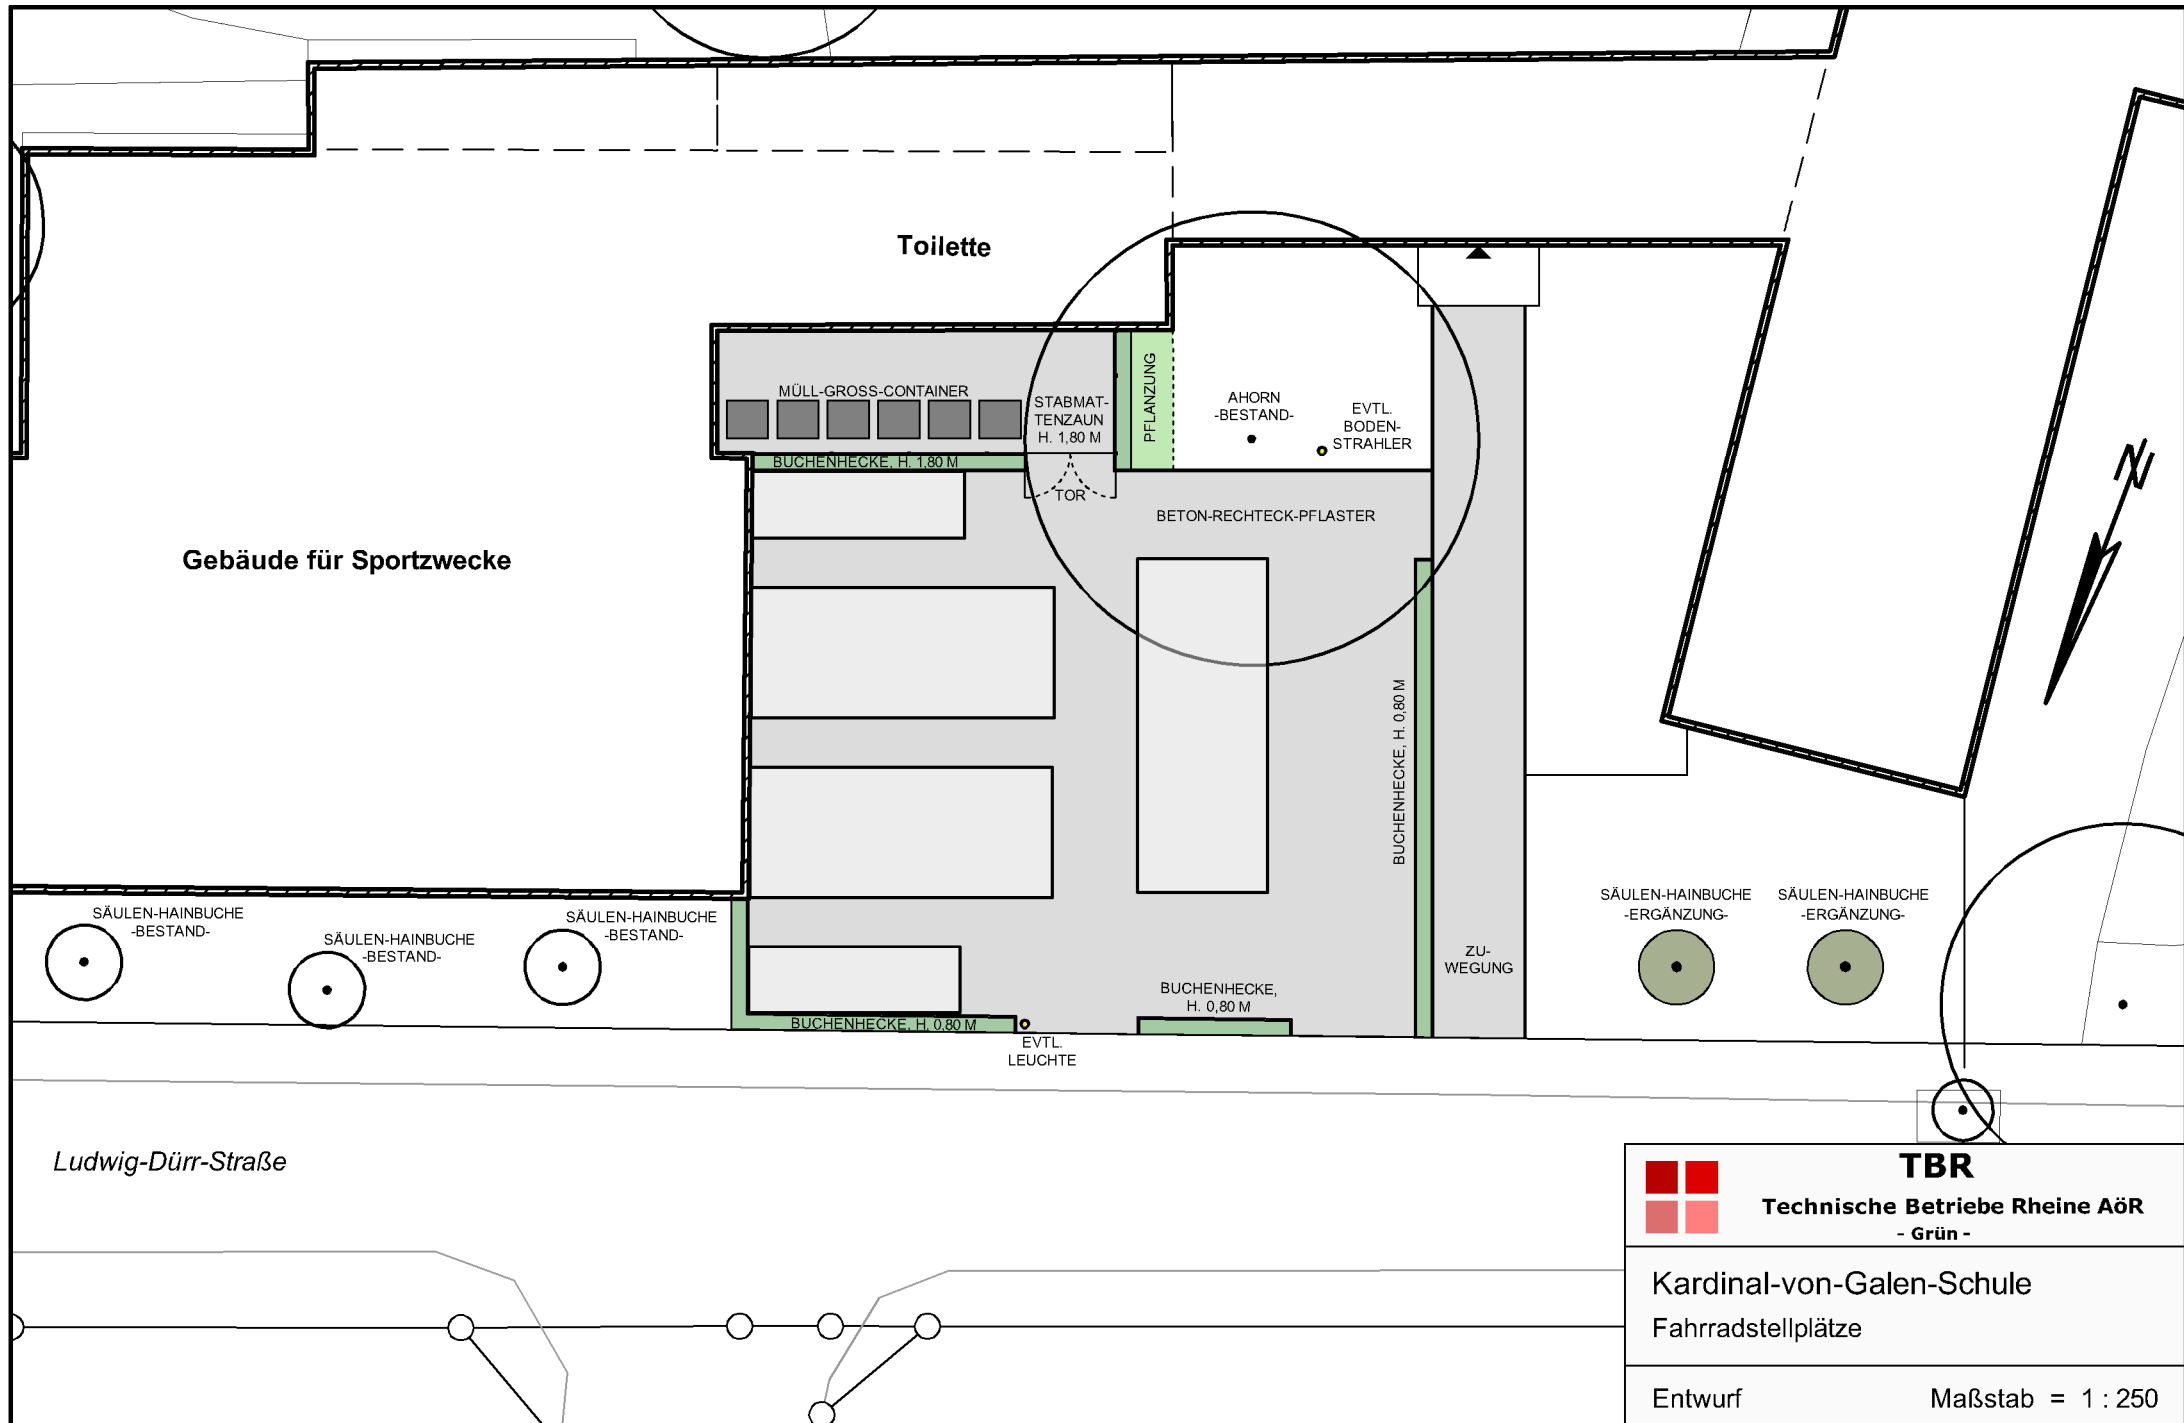

	TBR Technische Betriebe Rheine AöR - Grün -
Kardinal-von-Galen-Schule Fahradstellplätze	
Entwurf	Maßstab = 1 : 250