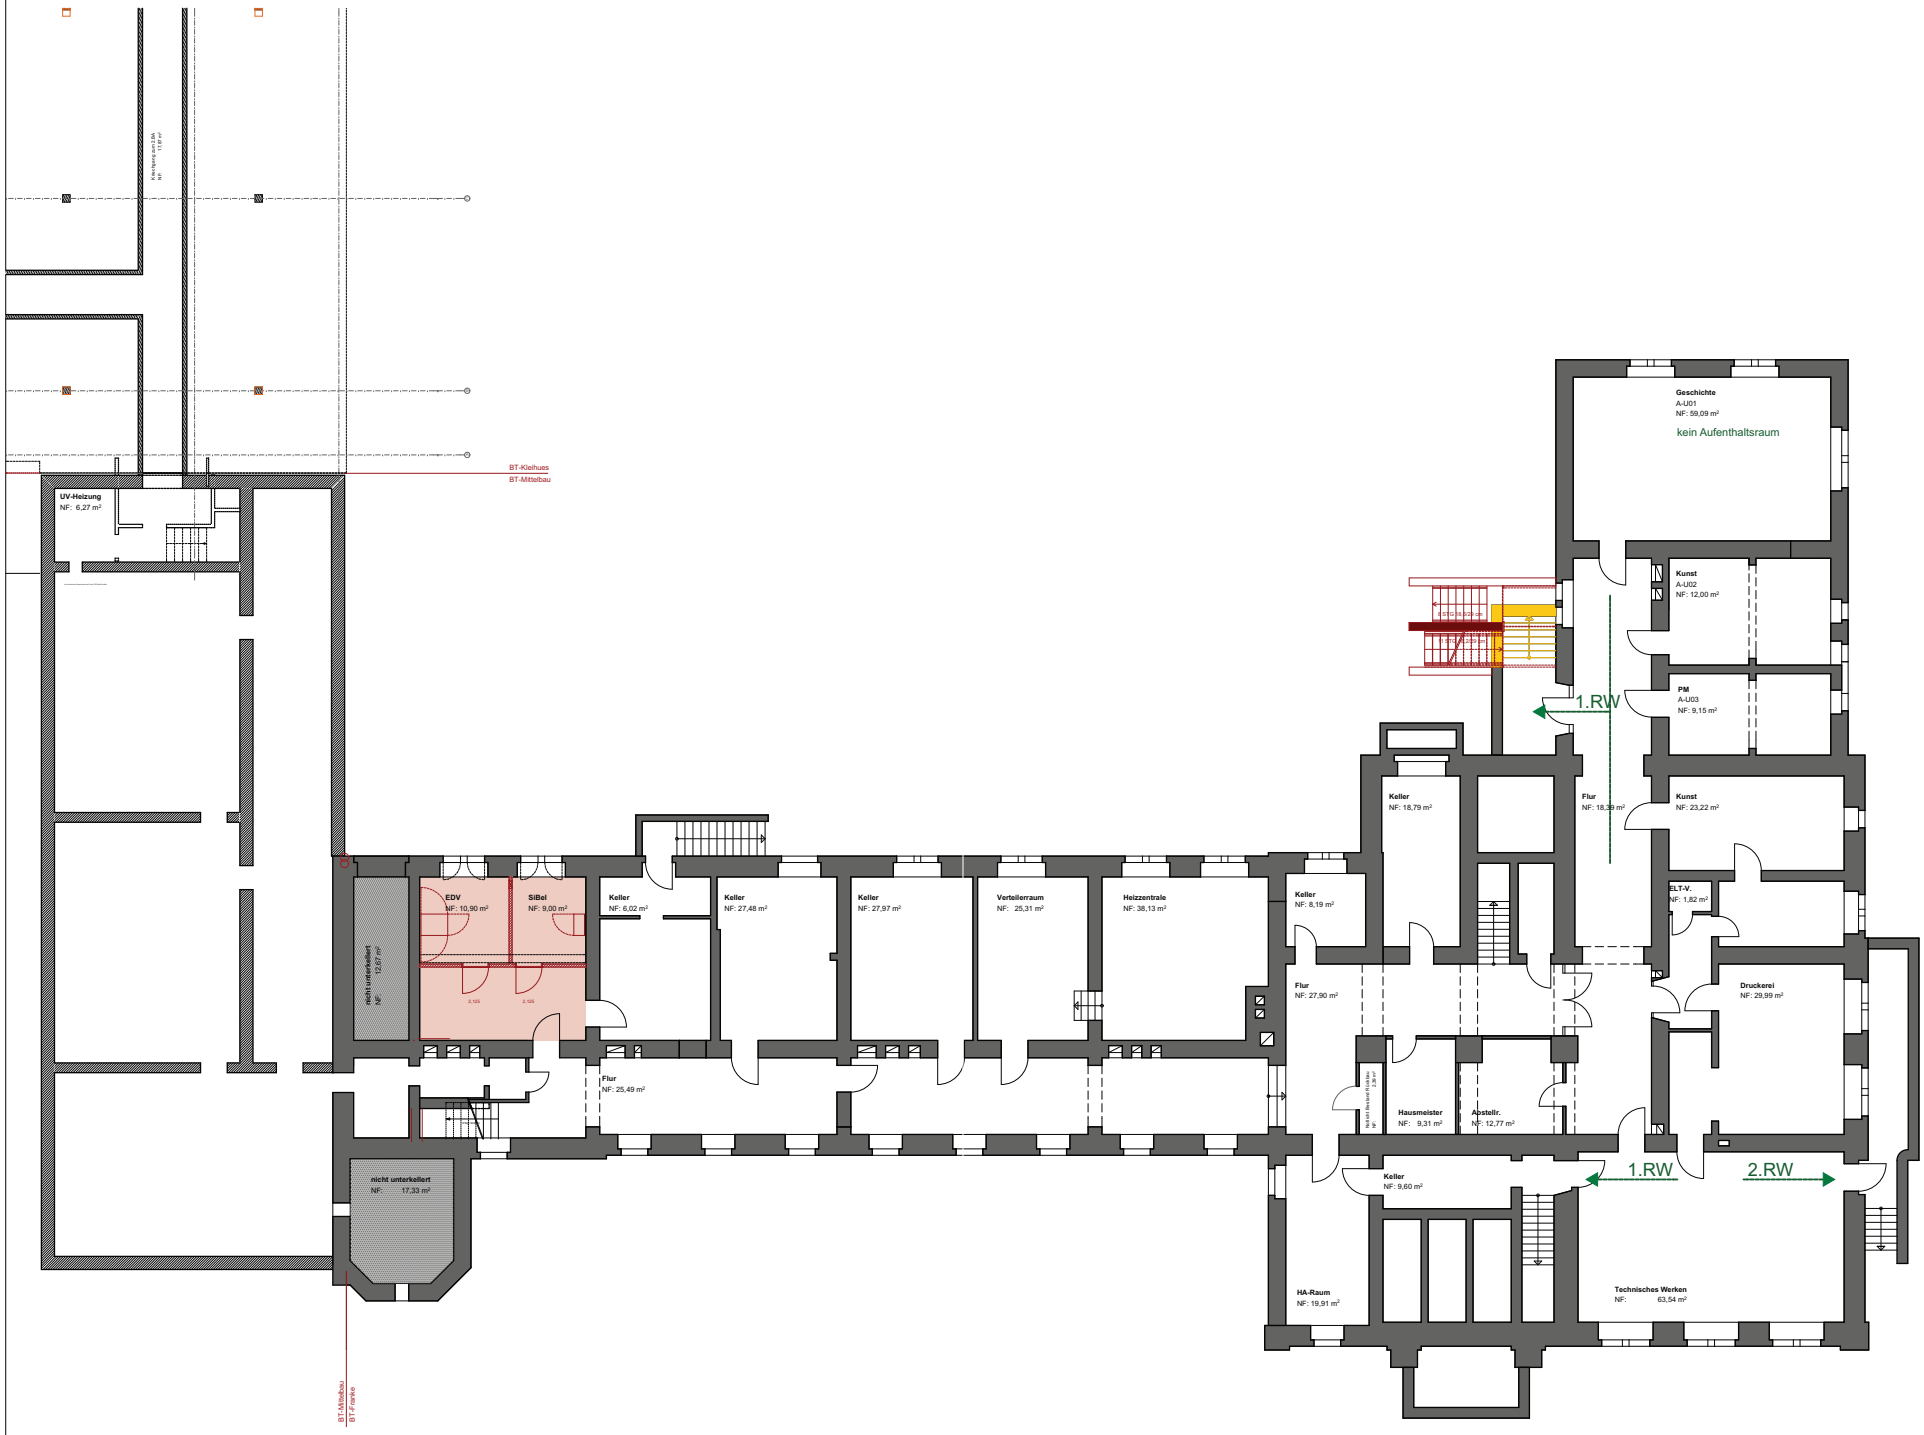

Achterkamp + Möller
Architekten PartG mbB

Christoph Achterkamp Architekt BDA
Tobias Möller Architekt

Architektur
Innenraumgestaltung
Denkmalpflege
Landschaftsplanung

Alle Maße sind am Bau zu prüfen.
Maßunstimmigkeiten sind sofort mit dem Architekten zu klären.
Für Maßfehler haftet allein der Auftragnehmer.
Maßbezüge gelten vor Einzelmaßen.
Bei der Bauausführung sind die Planungen der Fachingenieure, sowie die Angaben der Sonderfachleute zu beachten.
Firmendetails und -ausführungszeichnungen gelten nur mit dem Freigabevermerk des Architekten.
Alle Höhenangaben sind auf OKFF bezogen, sofern nicht anders vermerkt.

Höhenkote		±0.00=OKFF EG
		Vormauerziegel I
		Vormauerziegel II
	FA	Fußbodenaussparung
	FD	Fußbodendurchbruch
	DA	Deckenaussparung
	DD	Deckendurchbruch
	WA	Wandaussparung
	WD	Wanddurchbruch
	WS	Wandschlitz
	RH	Rohrhülse
OKFF		Oberkante Fertigfußboden
OKRF		Oberkante Rohfußboden
UZ		Unterzug
BRH		Brüstungshöhe
LH		Lichte Höhe
BW		Brandwand
EUV		Elektrounterverteilung
HK		Heizkörper
NA		Hinweis für Notausgang
F		Feuerlöscher
—— ·——		Dehnfugen Estrich

Datum gez. Nr. Änderung/Beschreibung

Plan-Nr.: 19 02 A-V 02 U 000_Var5_A3
Maßstab: 1:200

Planinhalt:
BS-Konzept Variante 5
Außentreppe+Trennung Halle OG2
Grundriss Untergeschoss

Gezeichnet: Gädike
Geprüft:
Freigegeben:

Datum: 28.10.2019
Blattgröße: DIN A3
Plotdatum:

Projekt :
Konzeptplanung Brandschutz

Gymnasium Dionysianum Rheine
-Selbstlernzentrum-
Anton-Führer-Straße 2
48431 Rheine

Bauherr :
Stadt Rheine
Vtr. FB Hochbau - Fr. Kurzinsky
Klosterstraße 14
48432 Rheine

Architekt :
Achterkamp + Möller
Architekten PartG mbB
Christoph Achterkamp Architekt BDA
Tobias Möller Architekt

Torhaus - Kommende 10
48565 Steinfurt
02551 8641300
0151 27233243
info@achterkamp-architekt.de

Ort, Datum, Bauherr :

Ort, Datum, Architekt :