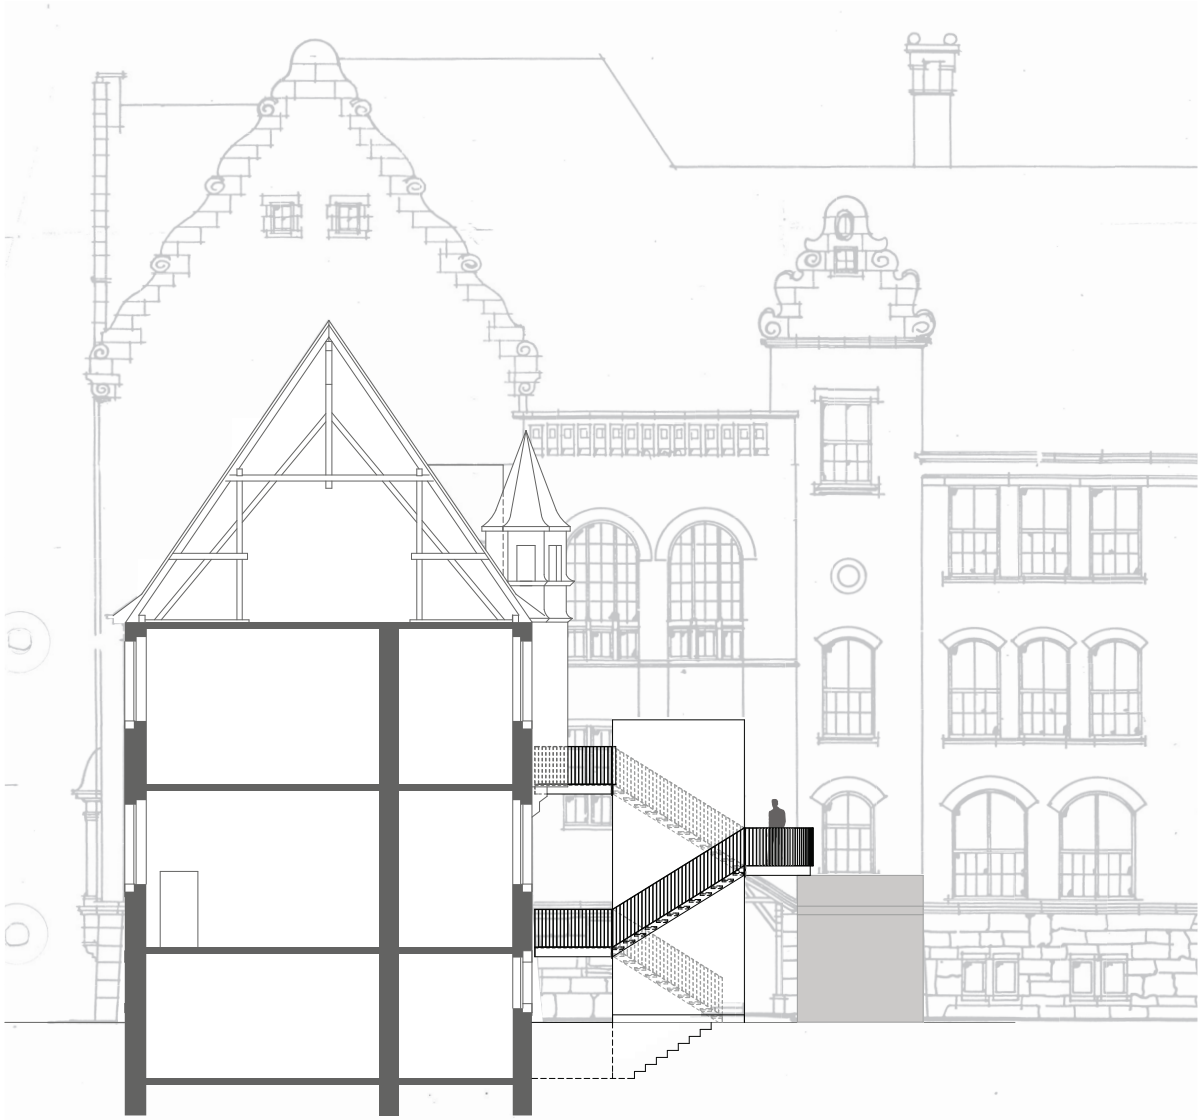

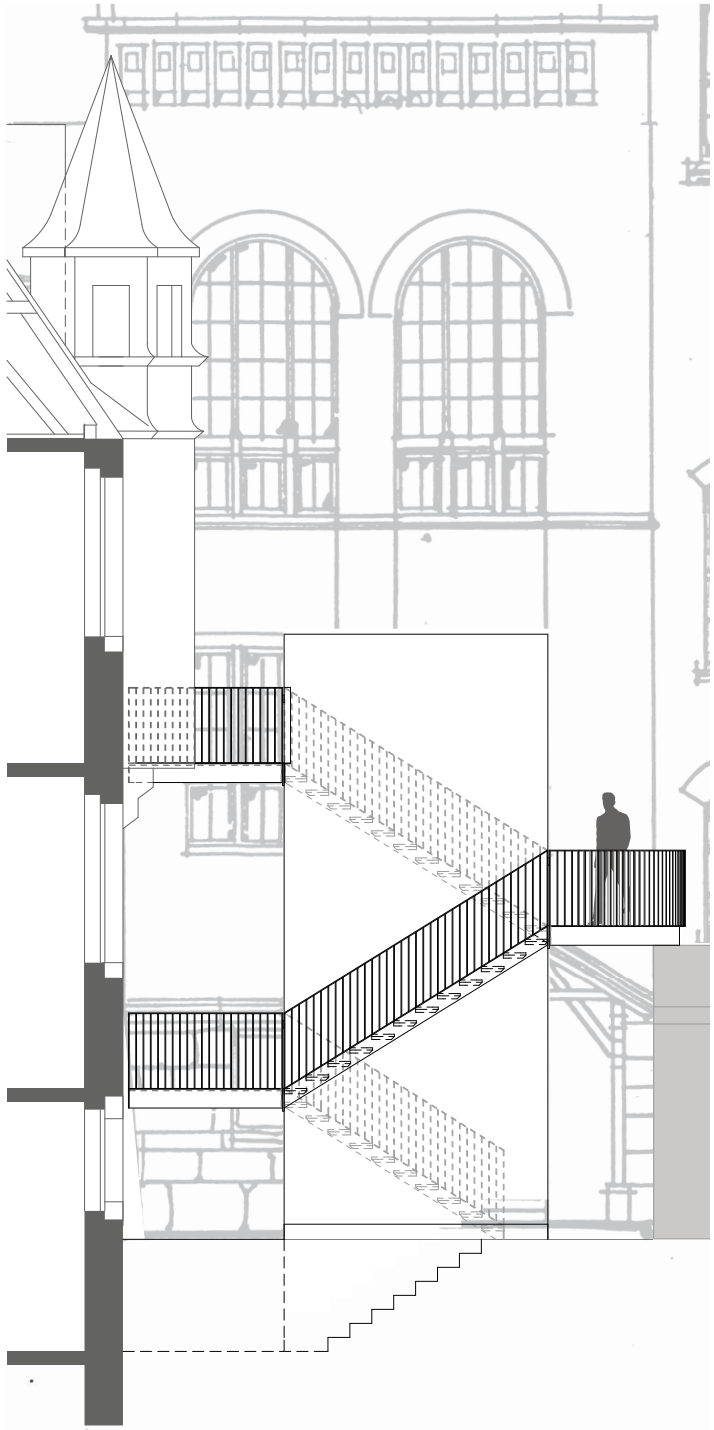

Achterkamp + Möller
Architekten PartG mbB

Christoph Achterkamp Architekt BDA
Tobias Möller Architekt

Architektur
Innenraumgestaltung
Denkmalpflege
Landschaftsplanung

Alle Maße sind am Bau zu prüfen.
Maßunstimmigkeiten sind sofort
mit dem Architekten zu klären.
Für Maßfehler haftet allein der Auftragnehmer.
Maßbezüge gelten vor Einzelmaßen.
Bei der Bauausführung sind die Planungen der
Fachingenieure, sowie die Angaben der Sonder-
fachleute zu beachten.
Firmendetails und -ausführungszeichnungen
gelten nur mit dem Freigabevermerk
des Architekten.
Alle Höhenangaben sind auf OKFF bezogen,
sofern nicht anders vermerkt.

Höhenkote		±0.00=OKFF EG
		Vormauerziegel I
		Vormauerziegel II
	FA	Fußbodenaussparung
	FD	Fußbodendurchbruch
	DA	Deckenaussparung
	DD	Deckendurchbruch
	WA	Wandaussparung
	WD	Wanddurchbruch
	WS	Wandschlitz
	RH	Rohrhülse
OKFF		Oberkante Fertigfußboden
OKRF		Oberkante Rohfußboden
UZ		Unterzug
BRH		Brüstungshöhe
LH		Lichte Höhe
BW		Brandwand
EUV		Elektrounterverteilung
HK		Heizkörper
NA		Hinweis für Notausgang
F		Feuerlöscher
— · —		Dehnfugen Estrich

Datum gez. Nr. Änderung/Beschreibung

Plan-Nr.:
19 02 A - V 03 2 000_Var 5

Maßstab:
1:50, 1:100

Planinhalt:
BS-Konzept Variante 5
Außentreppe+Trennung Halle OG2
Ansicht Nord

Gezeichnet: Gädike

Geprüft:

Freigegeben:

Datum: 28.10.2019

Blattgröße: DIN A2

Plotdatum:

Projekt :
Konzeptplanung Brandschutz

Gymnasium Dionysianum Rheine
Anton-Führer-Straße 2
48431 Rheine

Bauherr :
Stadt Rheine
Vtr. FB Hochbau - Fr. Kurzinsky
Klosterstraße 14
48432 Rheine

Architekt :
Achterkamp + Möller
Architekten PartG mbB
Christoph Achterkamp Architekt BDA
Tobias Möller Architekt

Torhaus - Kommende 10
48565 Steinfurt
02551 8641300
0151 27233243
info@achterkamp-architekt.de

Ort, Datum, Bauherr :

Ort, Datum, Architekt :