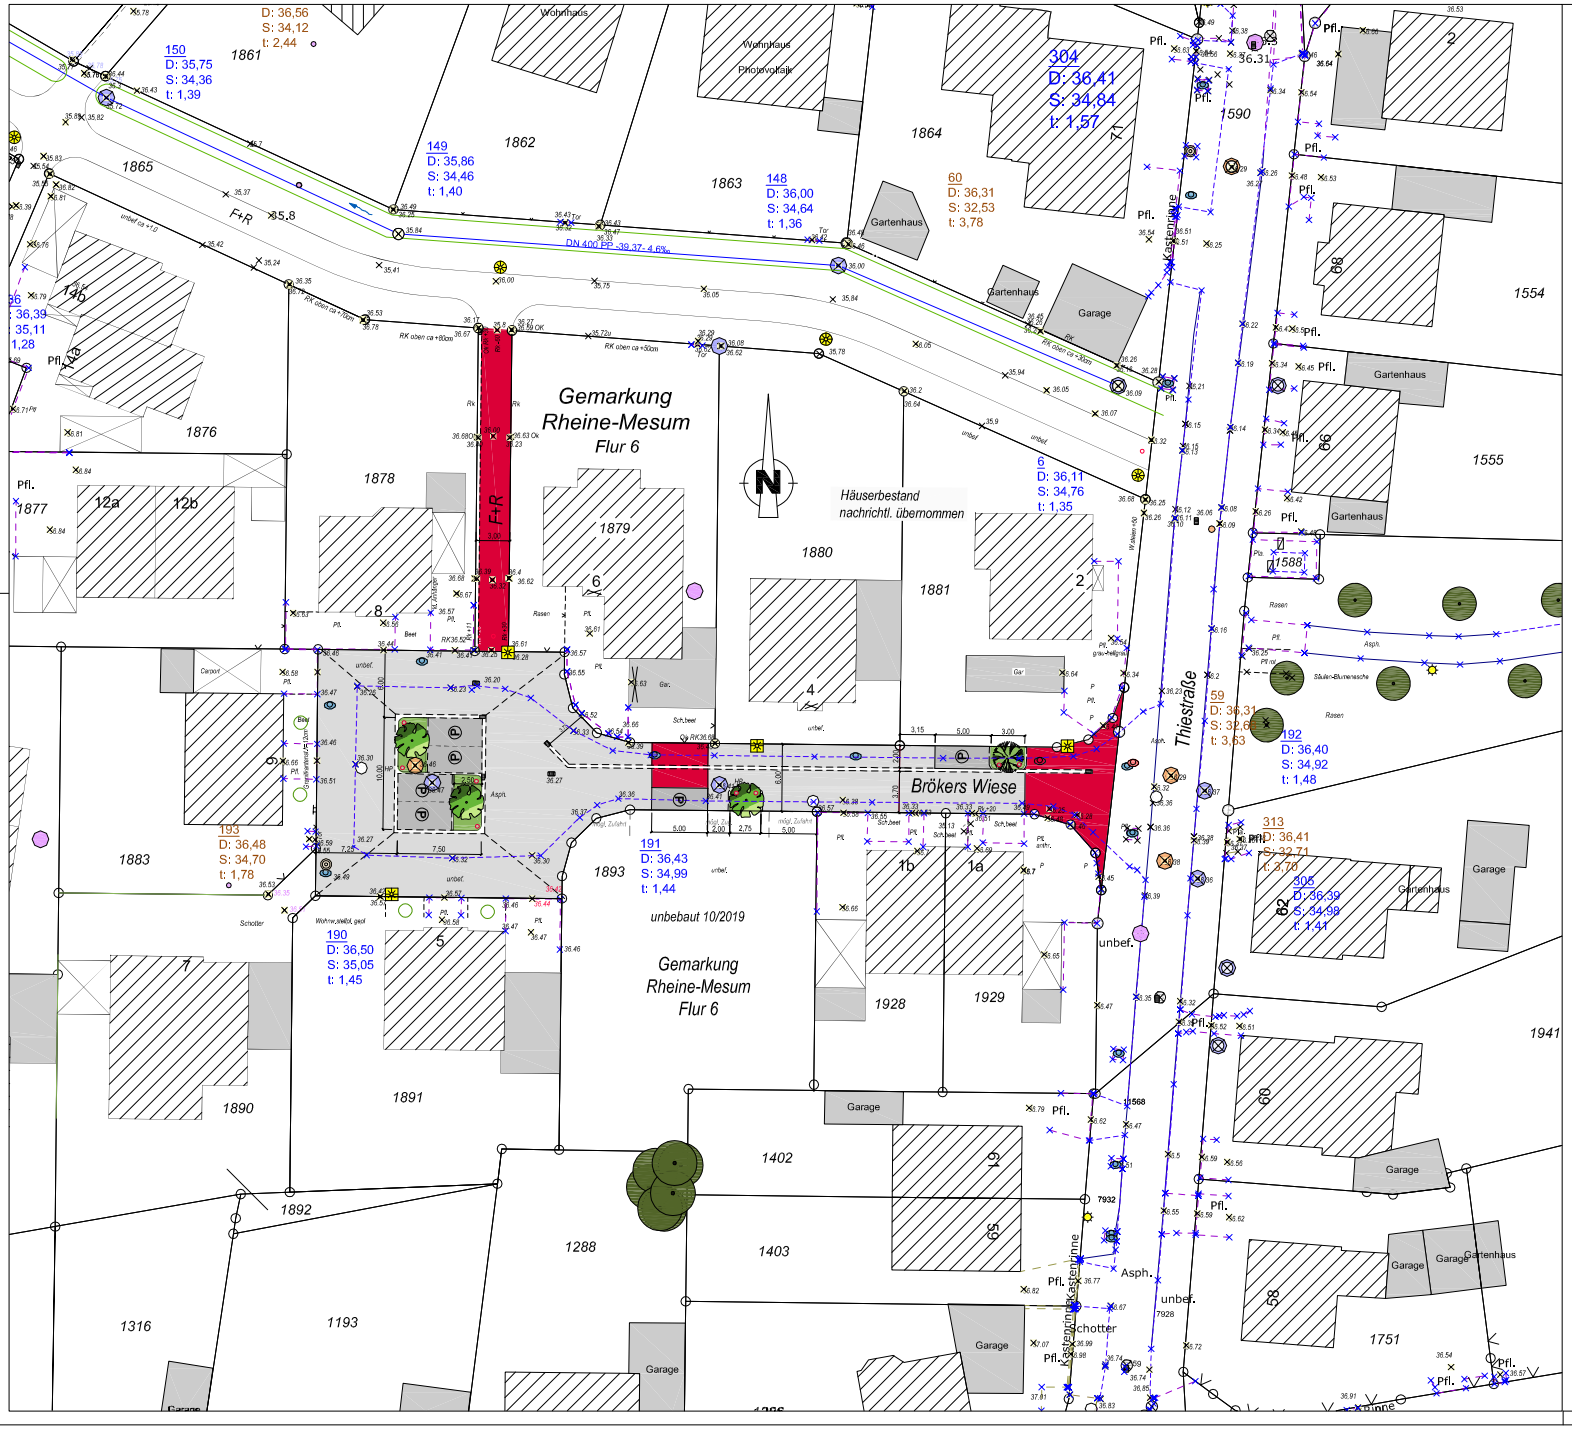


## LEGENDE

- Betonsteinpflaster, rot
- Betonsteinpflaster, grau
- Betonsteinpflaster, anthrazit
- Grünbeet (mit Baum)
- Grünbeet (mit Strauch)
- Leuchte , LPH 6m
- geplanter Straßenablauf
- vorh. Ausbauhöhe

| Index | Datum | Art der Änderung/ Erläuterungen | Gez. |
|---|---|---|---|
| | | | |
| | | | |

**TBR** Technische Betriebe Rheine AöR
Entsorgung • Entwässerung • Grün • Straßen
Planung I Klosterstraße 14 I 48431 Rheine I Tel. (05971)939-0 I Fax (05971)939-644

| | |
|---|---|
| Projekt: Ausbau der Stichstraße Brökers Wiese | Projekt-Nr.: 53014-3721 |
| Plan: Lageplan zur Offenlage BauA am 30.01.2020 | Maßstab: 1:- |

| | Datum | Zeichen |
|---|---|---|
| gezeichnet | | |
| bearbeitet | Dez 2019 | Heskamp |
| geprüft | | |

Im Auftrag der Stadt Rheine
FB Planen und Bauen

Blatt-Nr.: 1