


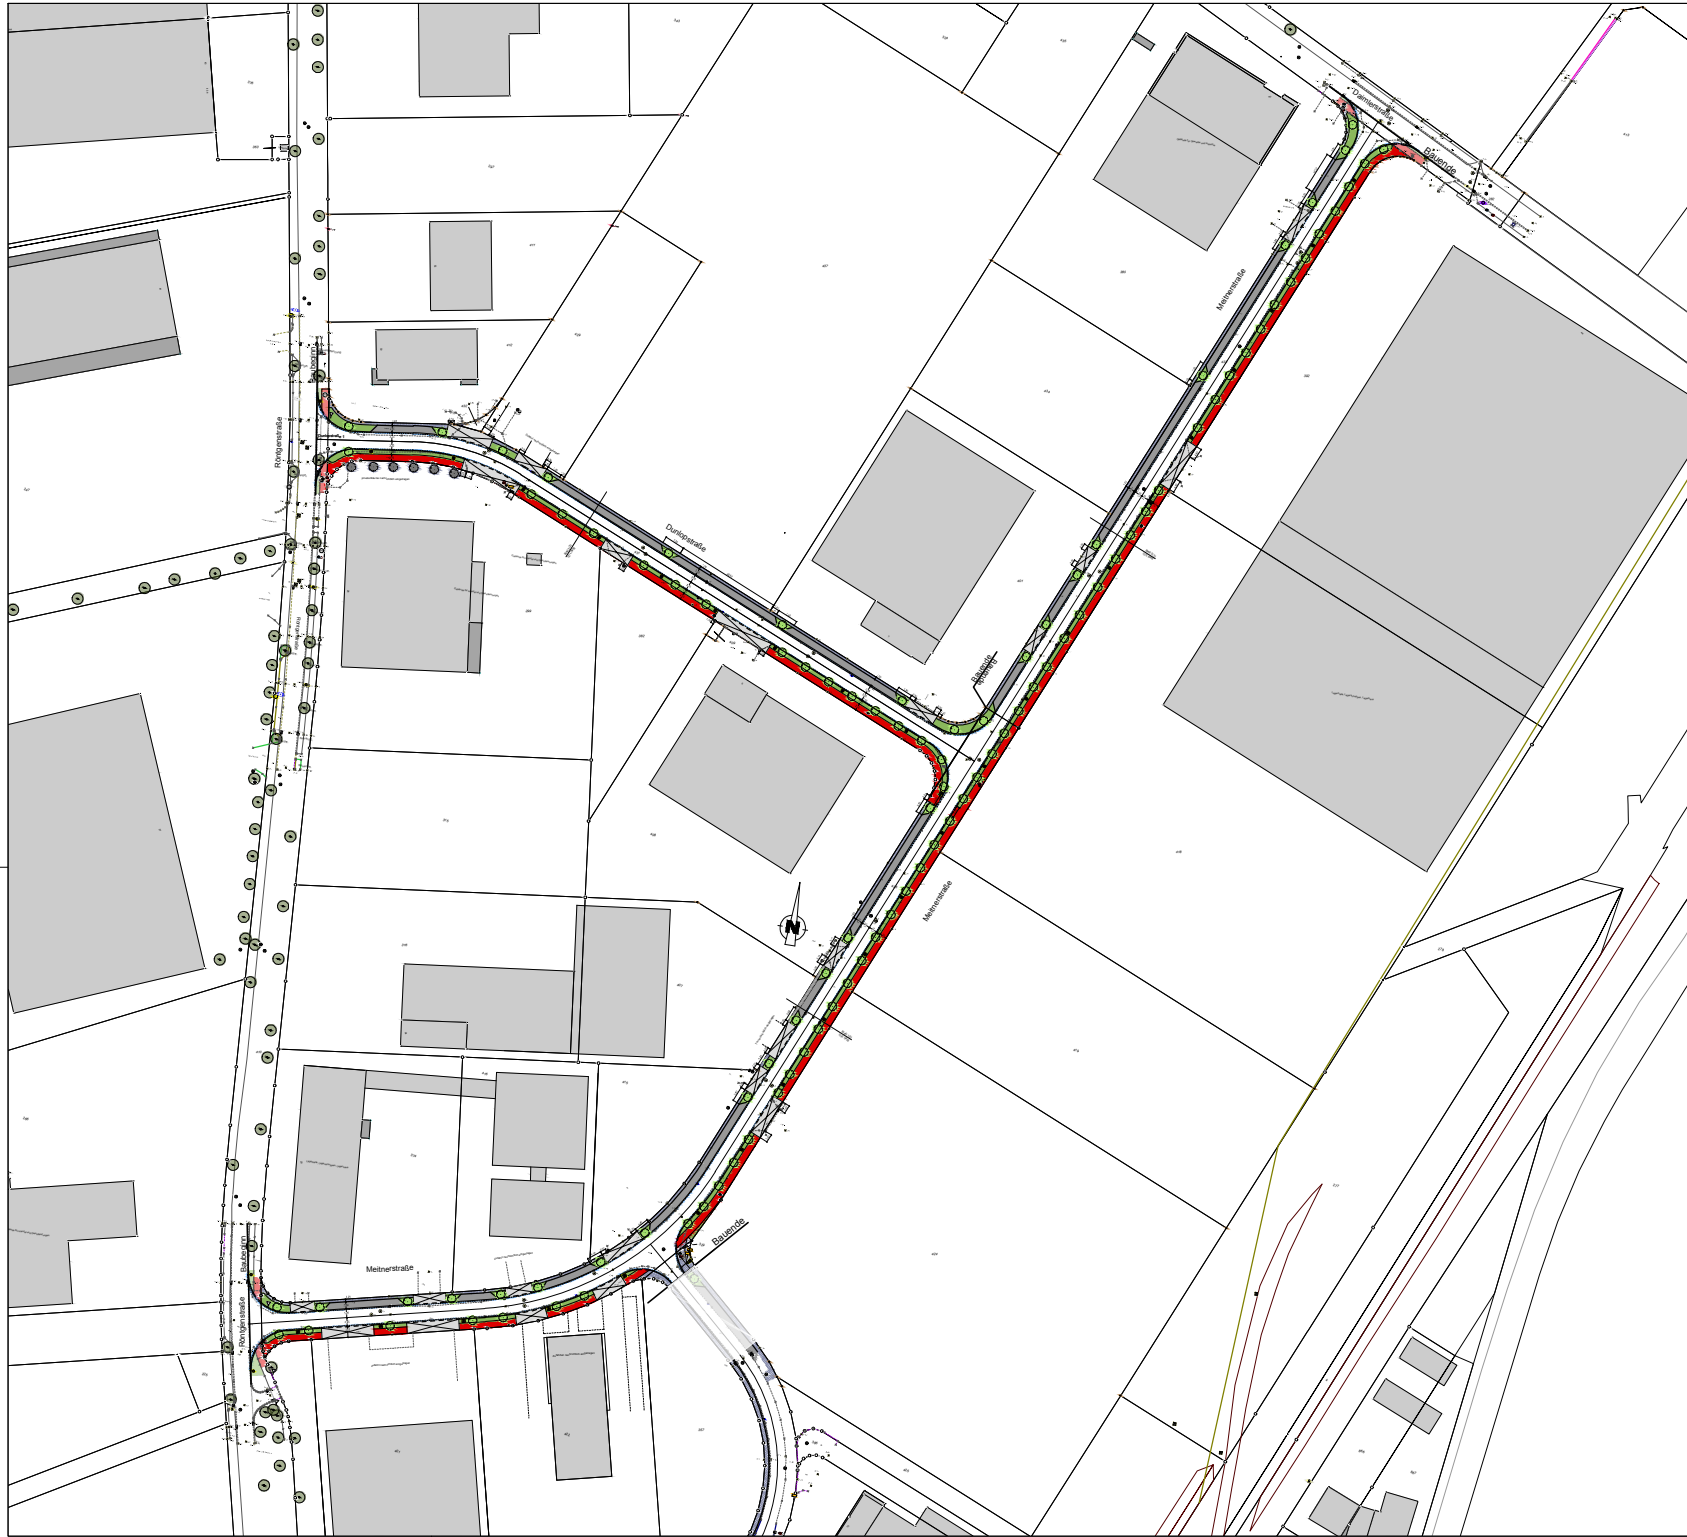

- LEGENDE**
- Gehwegplatten
 - Betonsteinpflaster, rot
 - Betonsteinpflaster, grau
 - Betonsteinpflaster, anthrazit
 - Grünbeet (mit Baum)
 - Leuchte, LPH 8m mit Ausleger

Index	Datum	Art der Änderung/ Erläuterungen	Gez.



TBR Technische Betriebe Rheine AöR
 Entsorgung • Entwässerung • Grün • Straßen
 Planung | Klotterstraße 14 | 48421 Rheine | Tel. (05971) 9039-0 | Fax (05971) 9039-644

Projekt: Ausbau der Meitnerstraße von Röntgenstraße bis Daimlerstraße		Projekt-Nr.: 53016-1076
Plan: Lageplan zur Abwägung Lageplan zum BA am 30. Januar 2020		Maßstab: ohne
gezeichnet 05.12.19 bearbeitet 05.12.19 geprüft	Datum 05.12.19 Zeichen Schwärfert Schwärfert	Im Auftrag der Stadt Rheine FB Planen und Bauen Bauh-Nr.: 1