


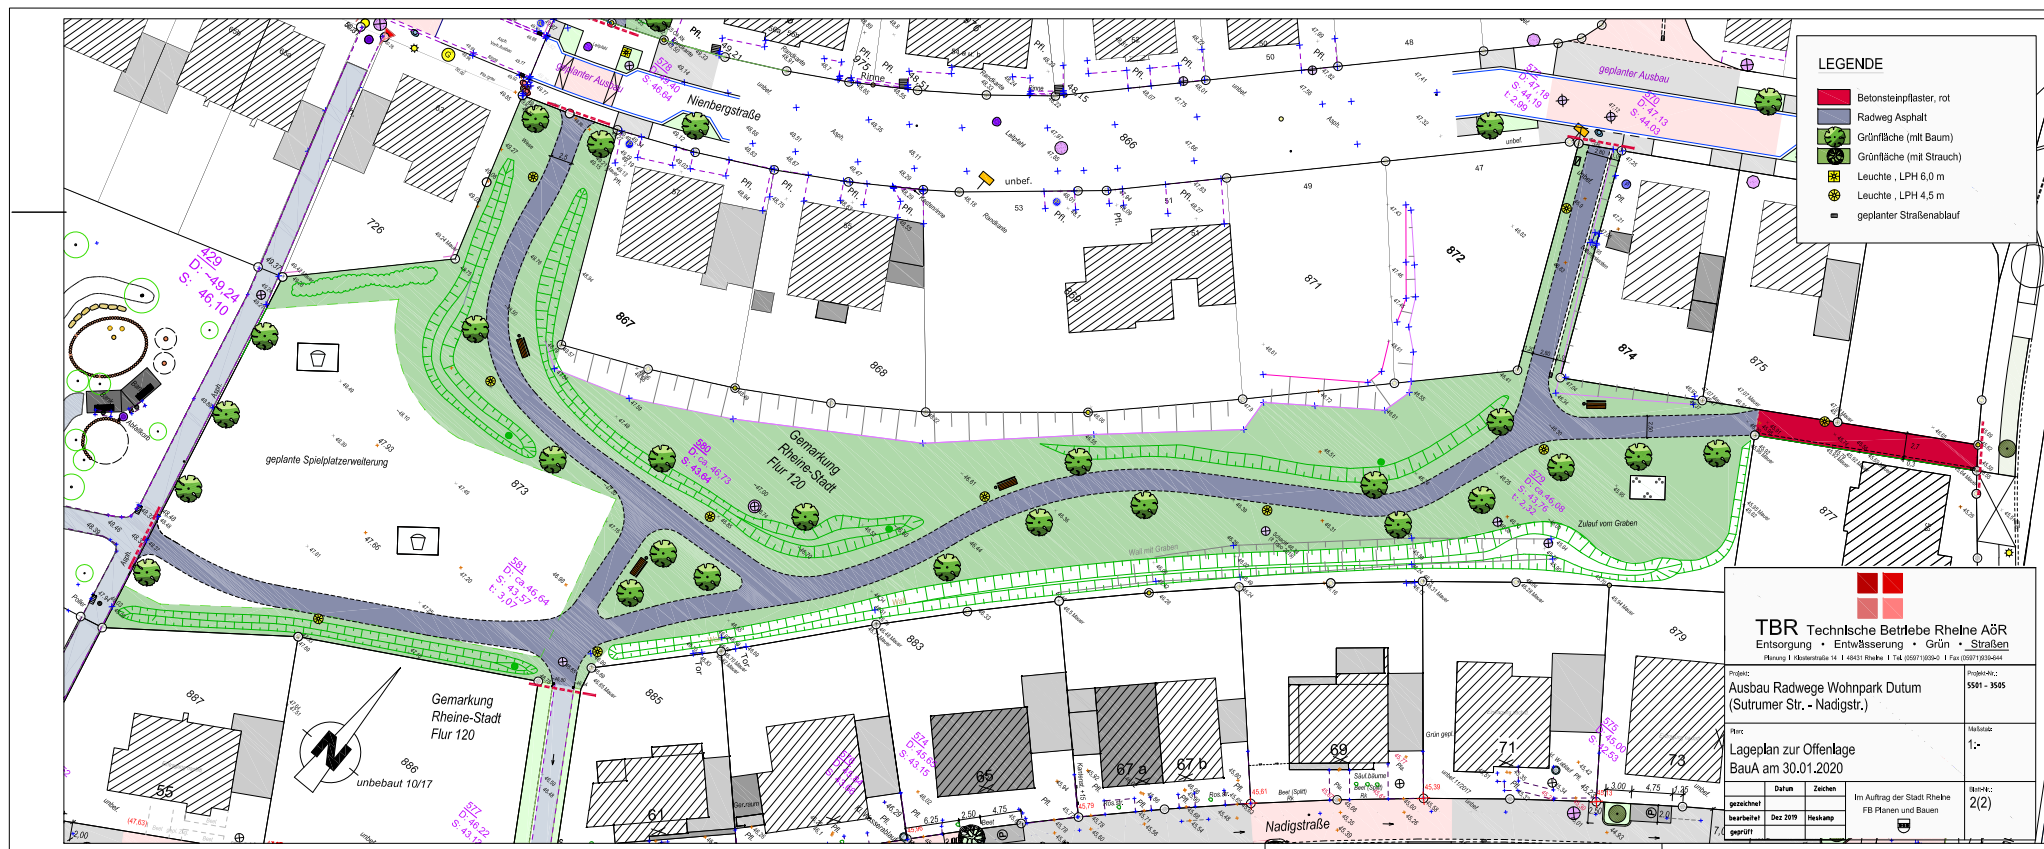

- LEGENDE
- Betonsteinpflaster, rot
  - Radweg Asphalt
  - Grünfläche (mit Baum)
  - Grünfläche (mit Strauch)
  - Leuchte, LPH 6,0 m
  - Leuchte, LPH 4,5 m
  - geplanter Straßenablauf



**TBR Technische Betriebe Rheine AöR**  
Entsorgung • Entwässerung • Grün • Straßen  
Planung | Industriestraße 54 | 49451 Rheine | T. 05971 9394-0 | F. 05971 933444

Projekt:  
Ausbau Radwege Wohnpark Dutum  
(Sutrumer Str. - Nadigstr.)

Planung: 1.0  
Merkmal:  
Lageplan zur Offenlage  
BauA am 30.01.2020

| gezeichnet | Datum    | Zeichen  | Im Auftrag der Stadt Rheine | Blattzahl |
|------------|----------|----------|-----------------------------|-----------|
| bearbeitet | Dez 2019 | Hackmann | FB Planen und Bauen         | 1:        |
| geprüft    |          |          |                             | 2(2)      |