


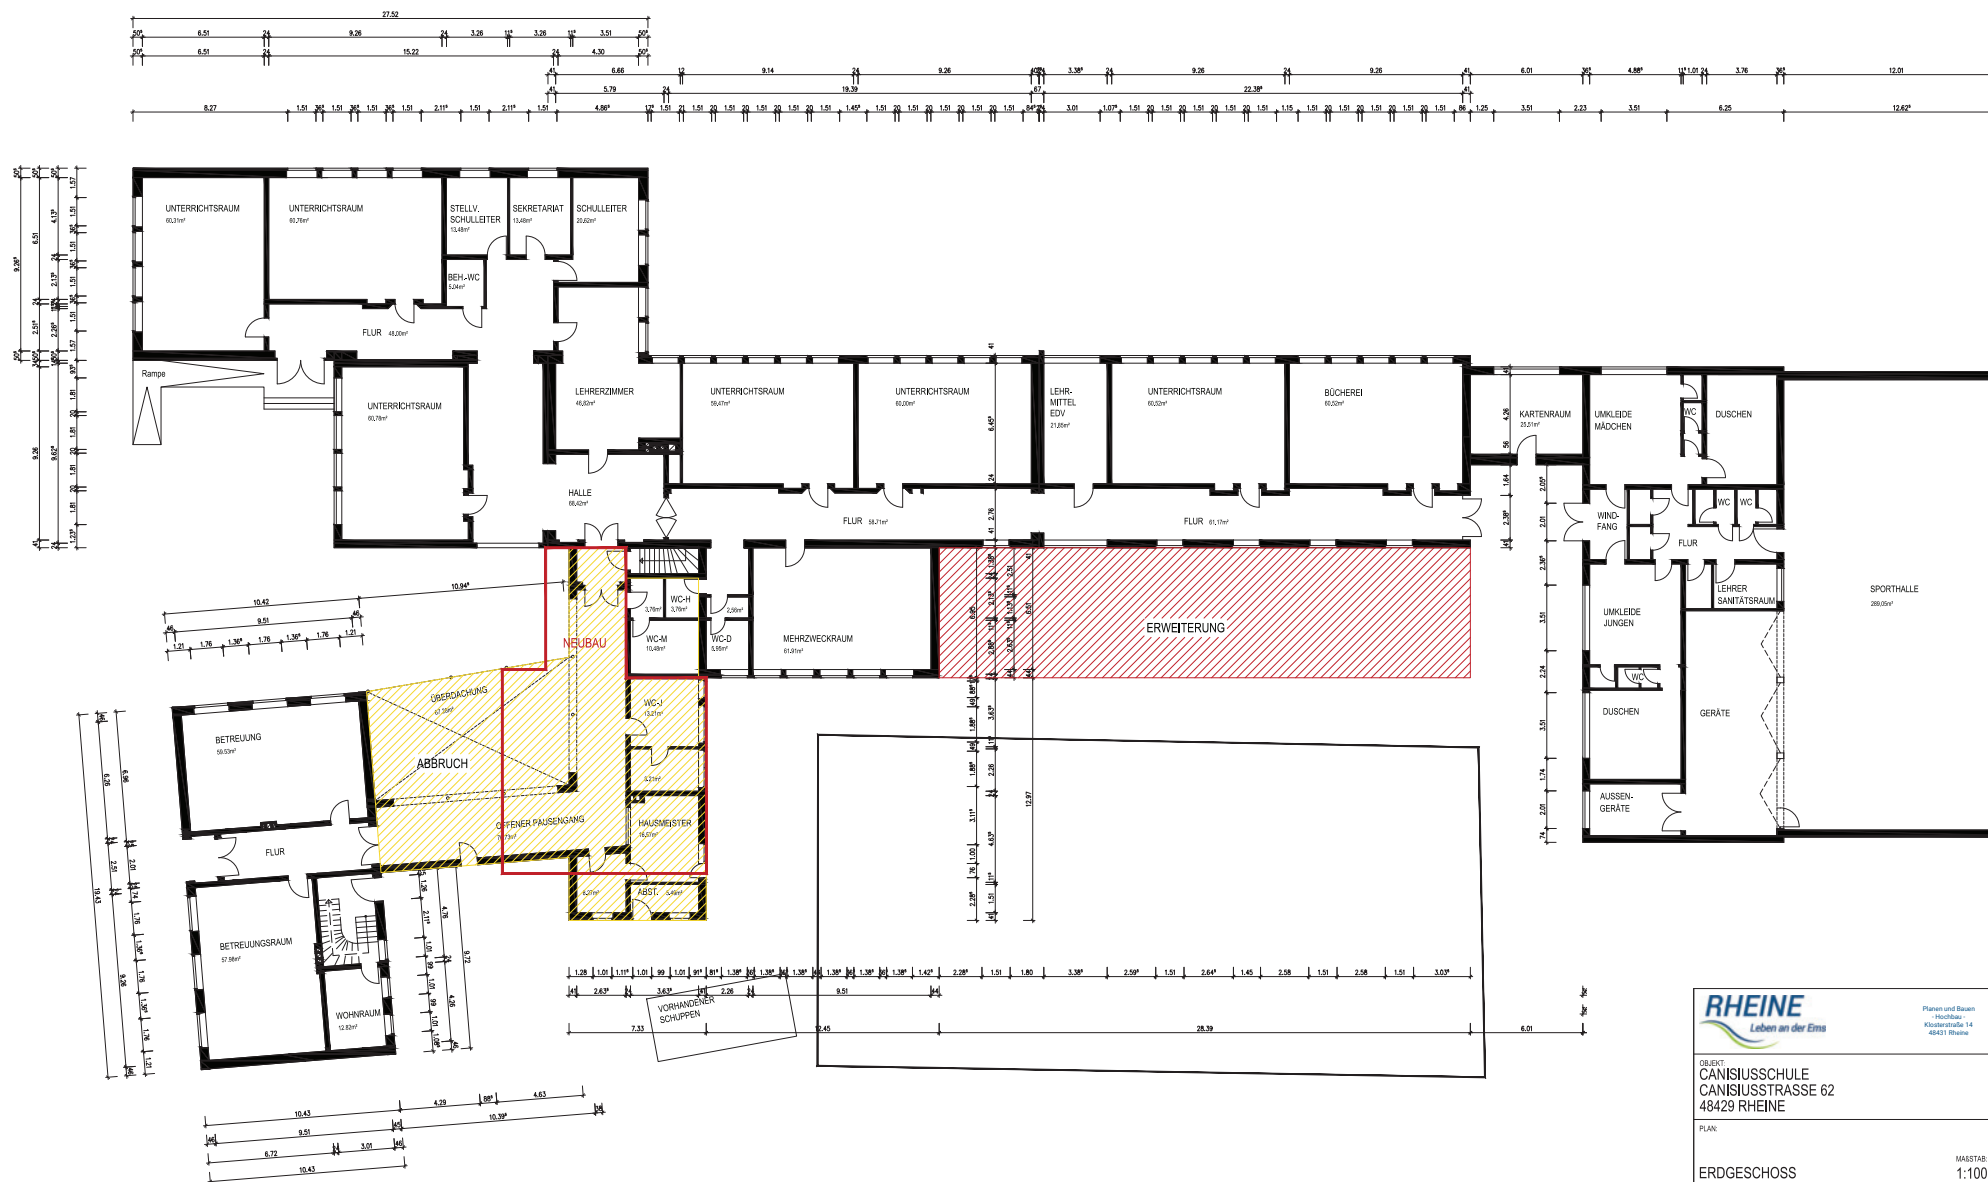

		Planen und Bauen Hochbau Klosterstraße 14 48471 Rheine	
OBJEKT: CANISIUSSCHULE CANISIUSSTRASSE 62 48429 RHEINE			
PLAN:		MAßSTAB: 1:100	
ERDGESCHOSS		PLANNER:	
GEZEICHNET: BAUER/ERICHSEN		102	
STAND: 20.11.2019			