



ANLAGE 4 ZUR VOLLEGE 054/20

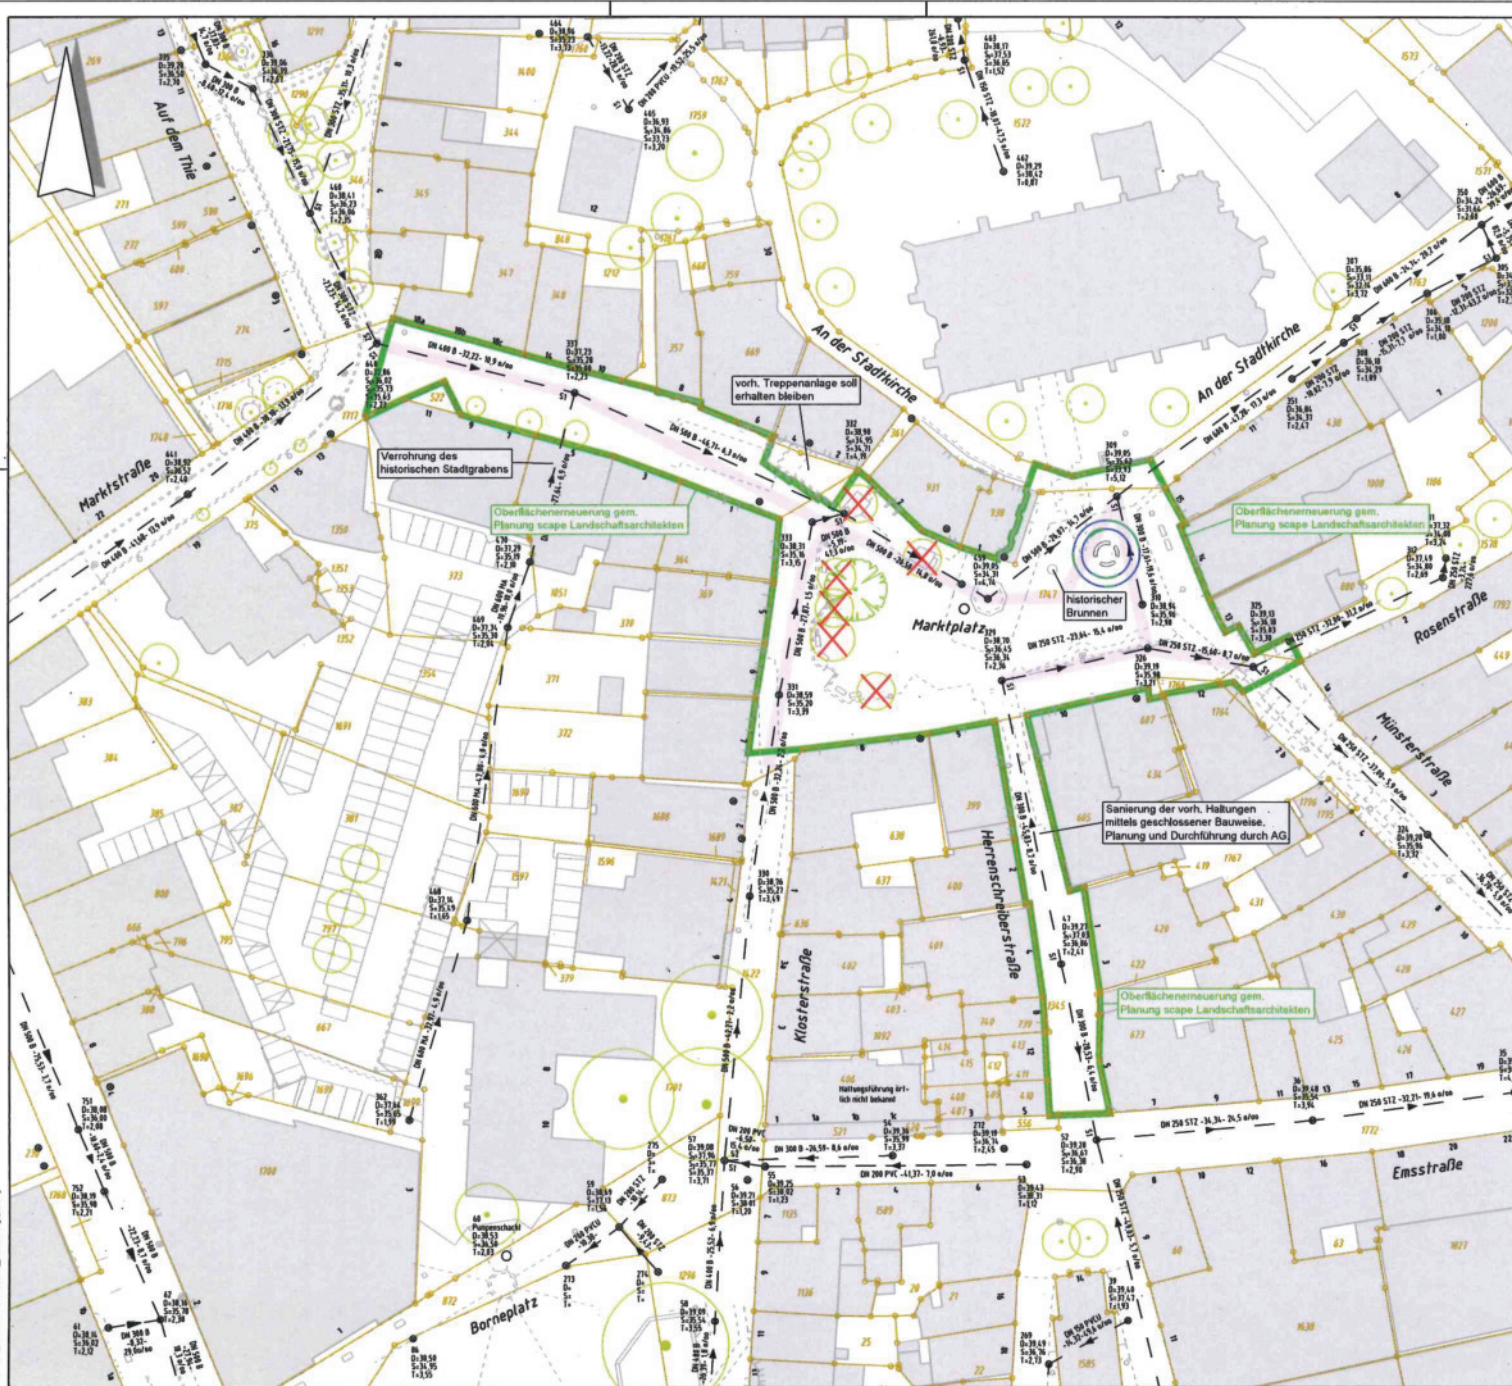

Legende

Bestand	Planung	
		Regenwasserkanal
		Mischwasserkanal
		Oberflächenerneuerung gem. Planung scape Landschaftsarchitekten
		Baum
		Baum entfällt

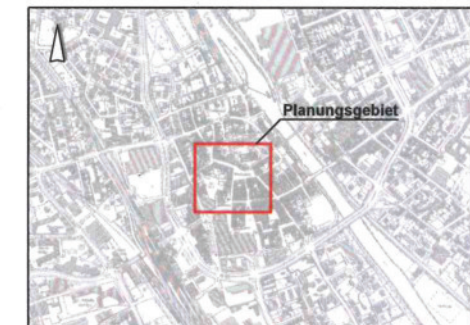

Index	Datum	Beinh.	get.	gepr.	Art der Änderung

Beratung • Planung • Bauleitung
 Mindener Straße 205 Telefon (0541) 1819 - 0
 49084 Osnabrück Telefax (0541) 1819 - 111
 E-Mail: osnabrueck@pbh.org Internet: www.pbh.org



Technische Betriebe Rheine
 Kanabau Marktplatz Münsterstraße

Wasserwirtschaft

Übersichtsplanung

Übersichtstabelle

beurteilt:	01.06.2018	Planung	Haltst.	Proj. Nr.:	Anlage:	Blatt Nr.:
gezeichnet:	01.06.2018	Hall	1:500	17229013	1	1/1
geprüft:	11.06.2018					

Planverfasser:
 Osnabrück, 11.06.2018

Zur Ausführung freigegeben:
 Rheine,

Unterschrift:
 Technische Betriebe Rheine