


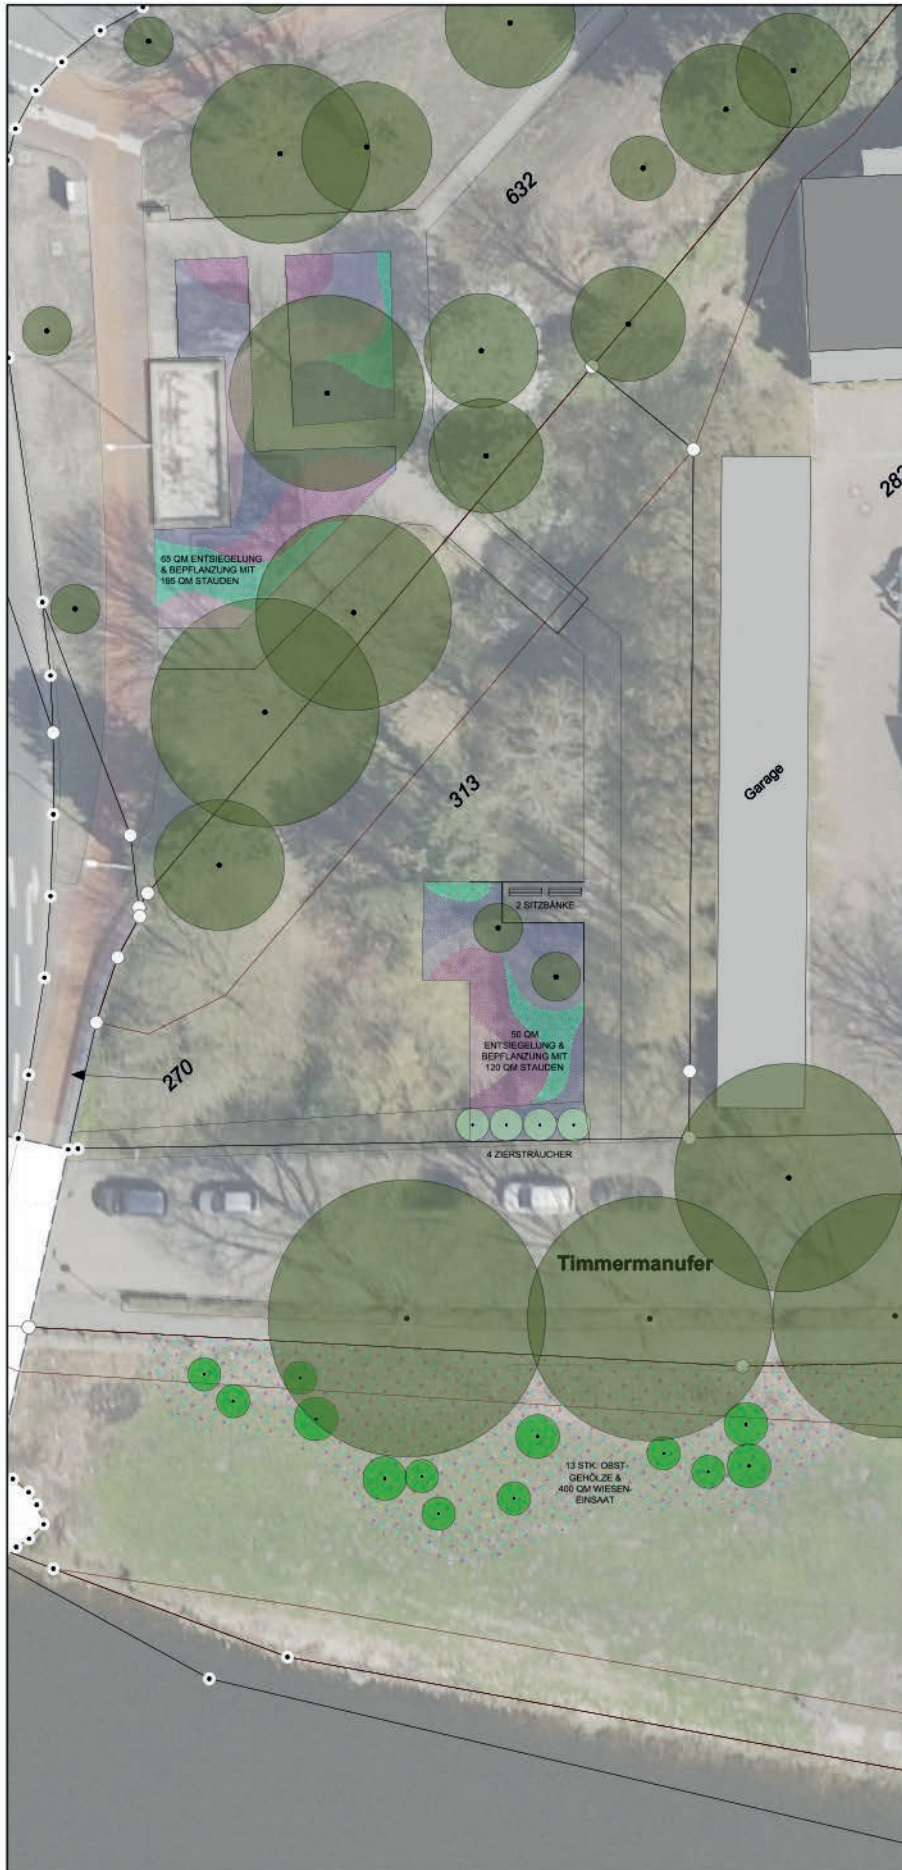

STREUOBST



ANSPRUCHSLOSE SCHATTENPFLANZUNG



SITZPLATZ MIT AUSSICHT



WIESENEINGSAAT FÜR UFERBEREICHE



WINTERDUFT-SCHNEEBALL



SITZBANK



|   |              |              |   |
|---|--------------|--------------|---|
|  <b>TBR Technische Betriebe Rheine AöR</b><br>Entsorgung • Entwässerung • Grün • Straßen<br><small>Jahr: 2014 2. 10. 1. 48421 Rheine 1 Tel: (0527) 9545-123 1 Fax: (0527) 9545-500</small> |              |              |   |
| Projekt:   |              | Projekt-Nr.: |   |
| EMSZUGANG TIMMERMANUFER   |              |              |   |
| Plan:   |              | Maßstab:     |   |
| VORENTWURF   |              | 1:200        |   |
| gezeichnet   | Datum        | Zeichen      | Im Auftrag der Stadt Rheine<br>FB Planen und Bauen<br> |
| besennotet   | Februar 2020 | FL / PD      |   |
| geprüft   |              |              |   |