


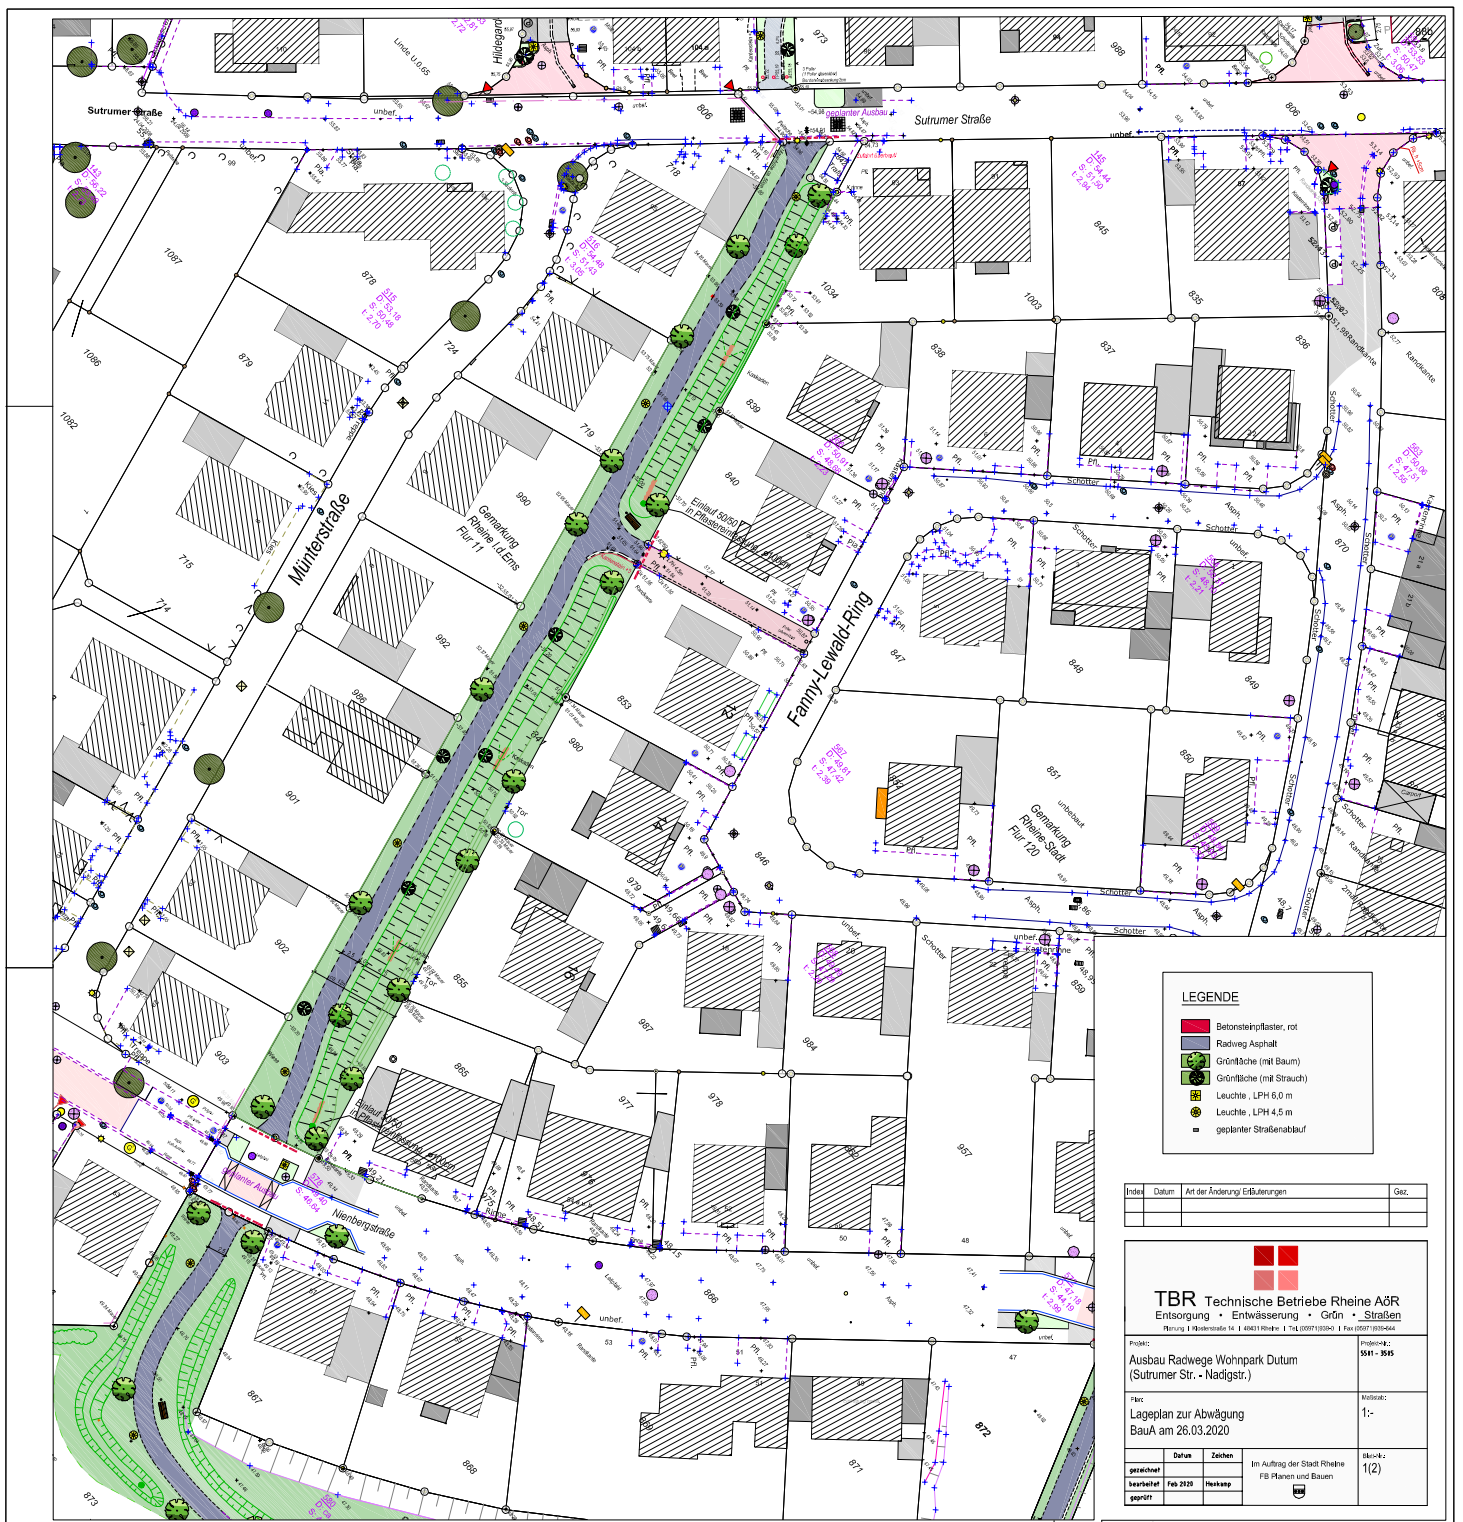

LEGENDE

- Betonsteingeländer, rot
- Radweg Asphalt
- Grünfläche (mit Baum)
- Grünfläche (mit Strauch)
- Leuchte, LPH 6,0 m
- Leuchte, LPH 4,5 m
- geplanter Straßenbau

Index	Datum	Art der Änderung	Erläuterungen	Gec.

TBR Technische Betriebe Rheine A&R
Entsorgung • Entwässerung • Grün • Straßen
Planung | Bauabnahme | Instandhaltung | Wartung | Reparatur | Ersatzteile

Projekt:
Ausbau Radwege Wohnpark Dattum
(Sutrumer Str. - Nädigstr.)

Plan:
Lageplan zur Abwägung
BauA am 26.03.2020

Projekt-Nr.:
5541 - 5545

Maßstab:
1:~

Im Auftrag der Stadt Rheine
PB Planen und Bauen

Blatt-Nr.:
1(2)

Datum	Zeichen
gezeichnet	
bearbeitet	Feb 2020
geprüft	Heckamp

