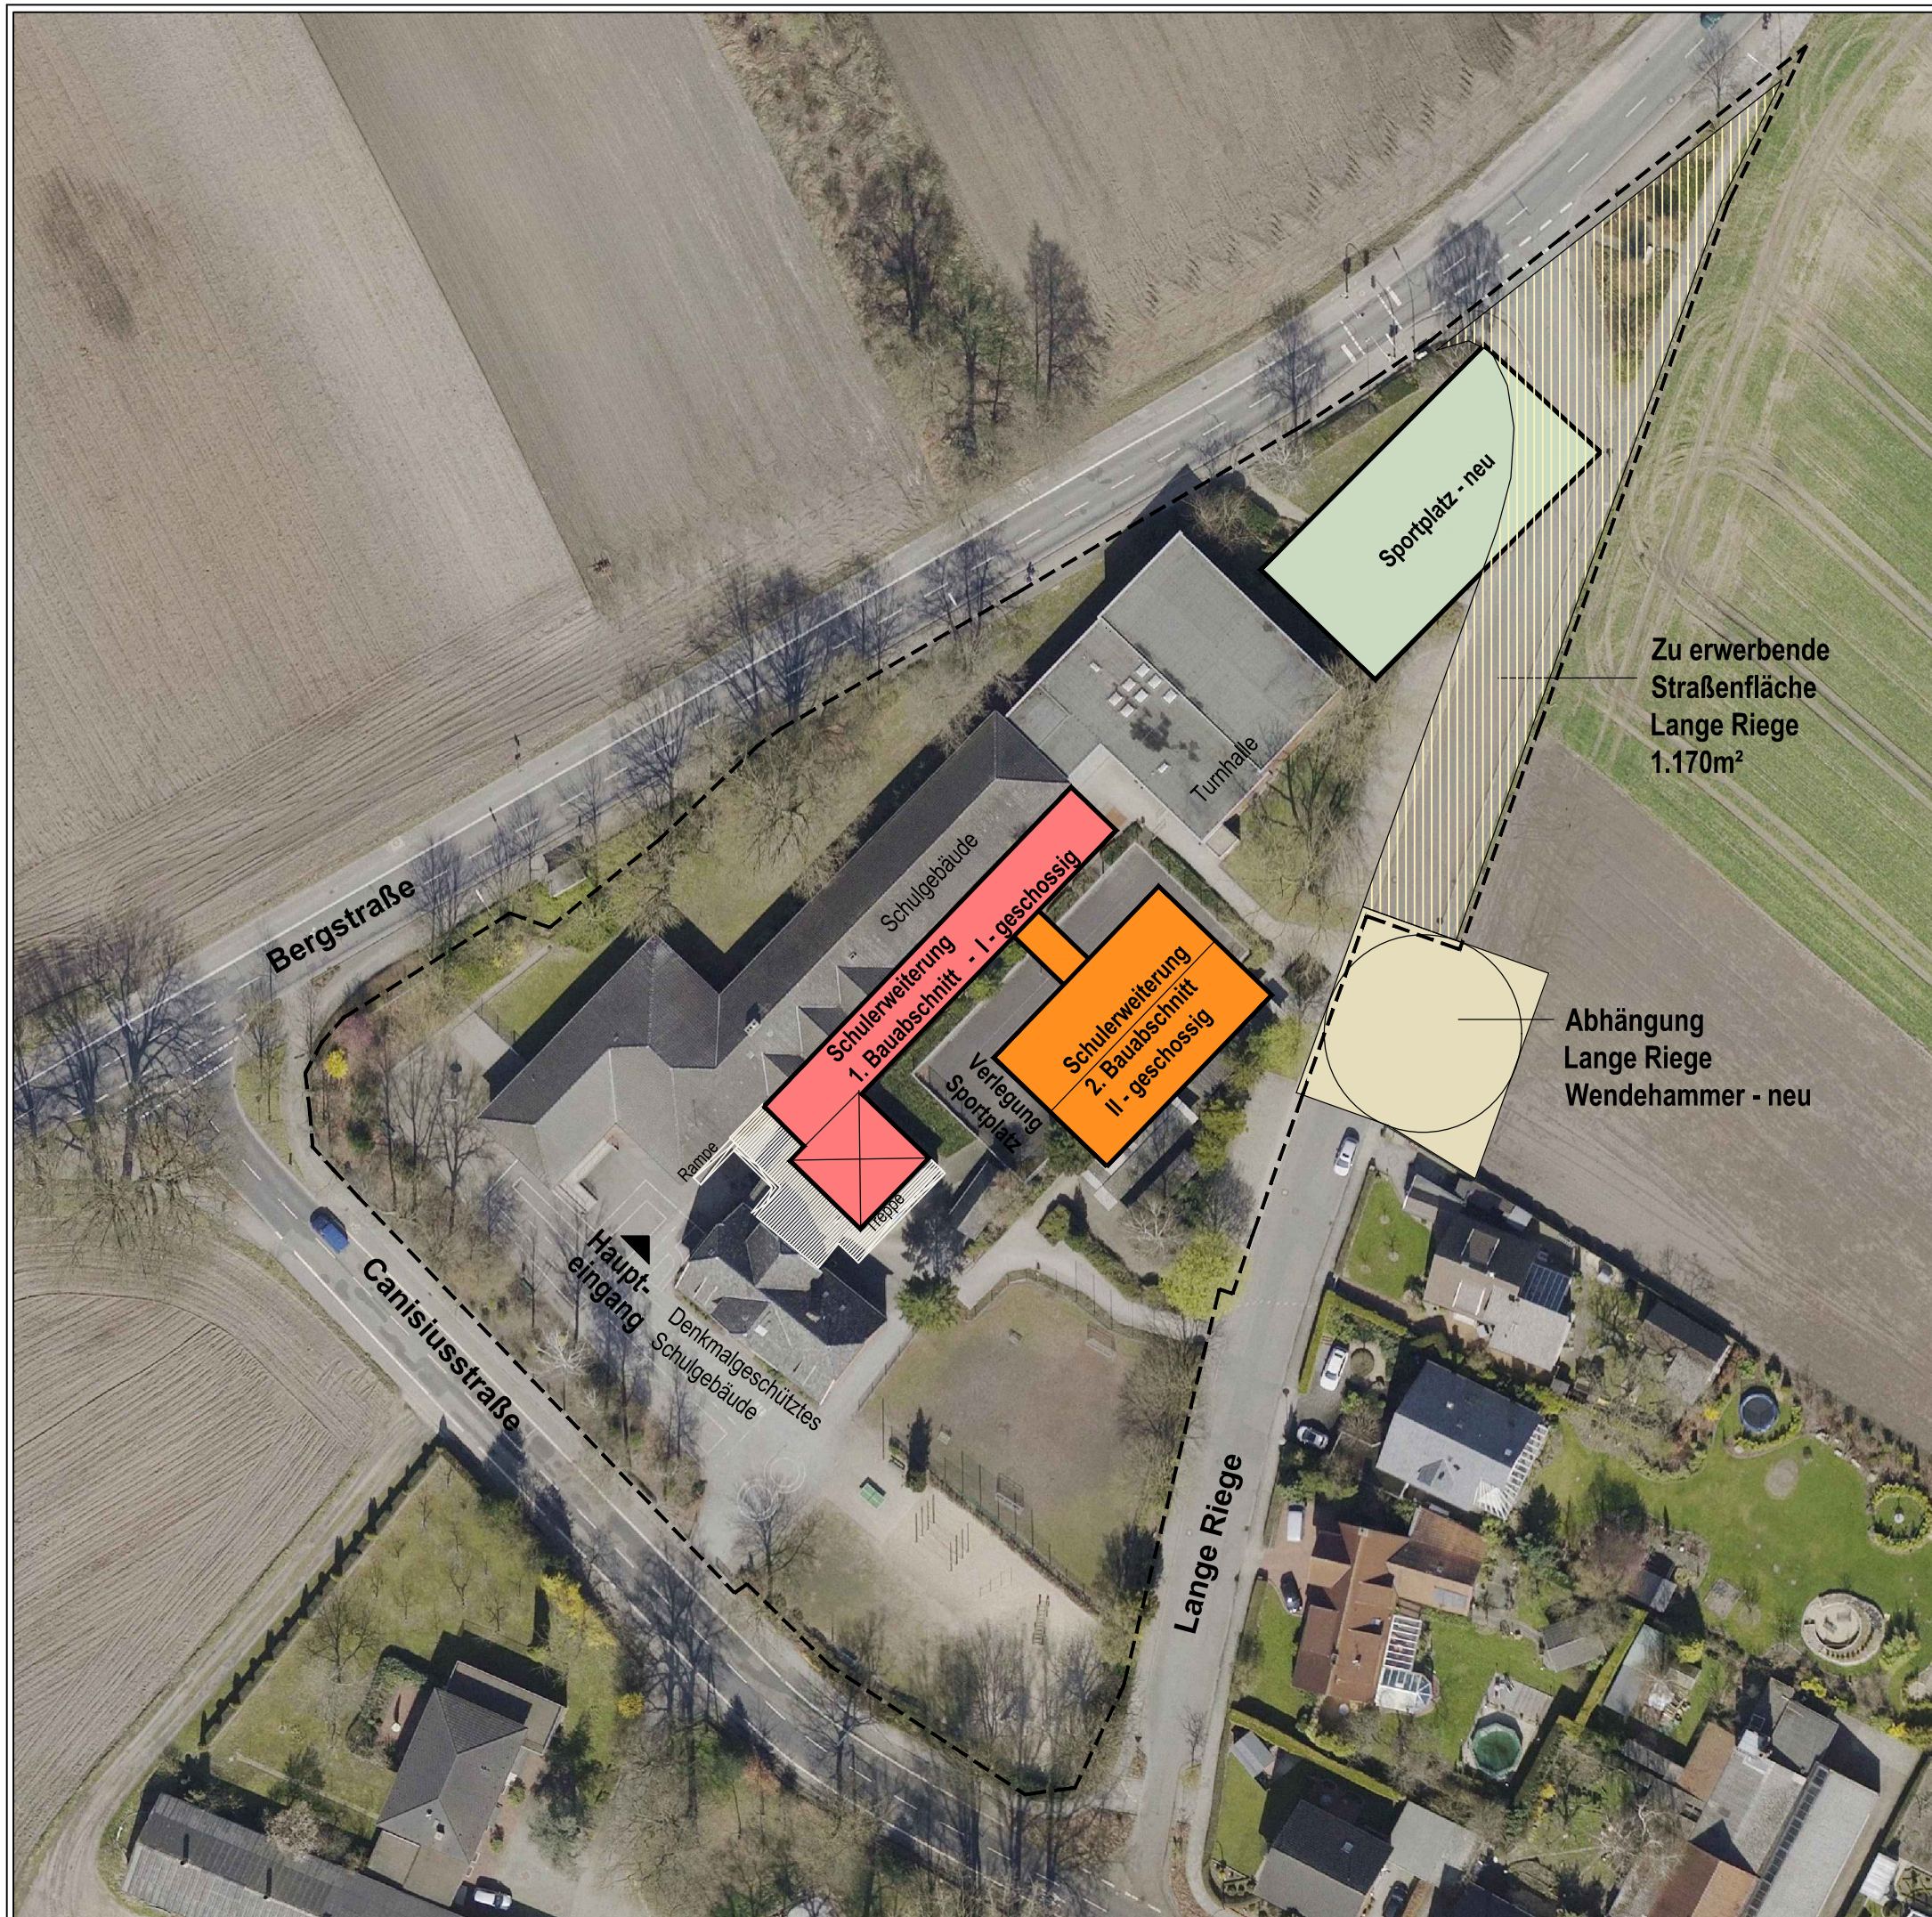


OBJEKT:
Canisiusschule
Canisiusstraße 62
48429 Rheine

PLAN:

Standortuntersuchung
Schülerweiterung 2. Bauabschnitt

MASZTAB:
1:750
GEZ./GES.
XXX

DATUM:
11.02.2020

Variante 2
Luftbild