


- Schule Bestand
- Sportplatz Bestand
- Erweiterung 1. Bauabschnitt
- Erweiterung 2. Bauabschnitt
- Erwerb Straßenfläche Lange Riege
- Wendehammer neu

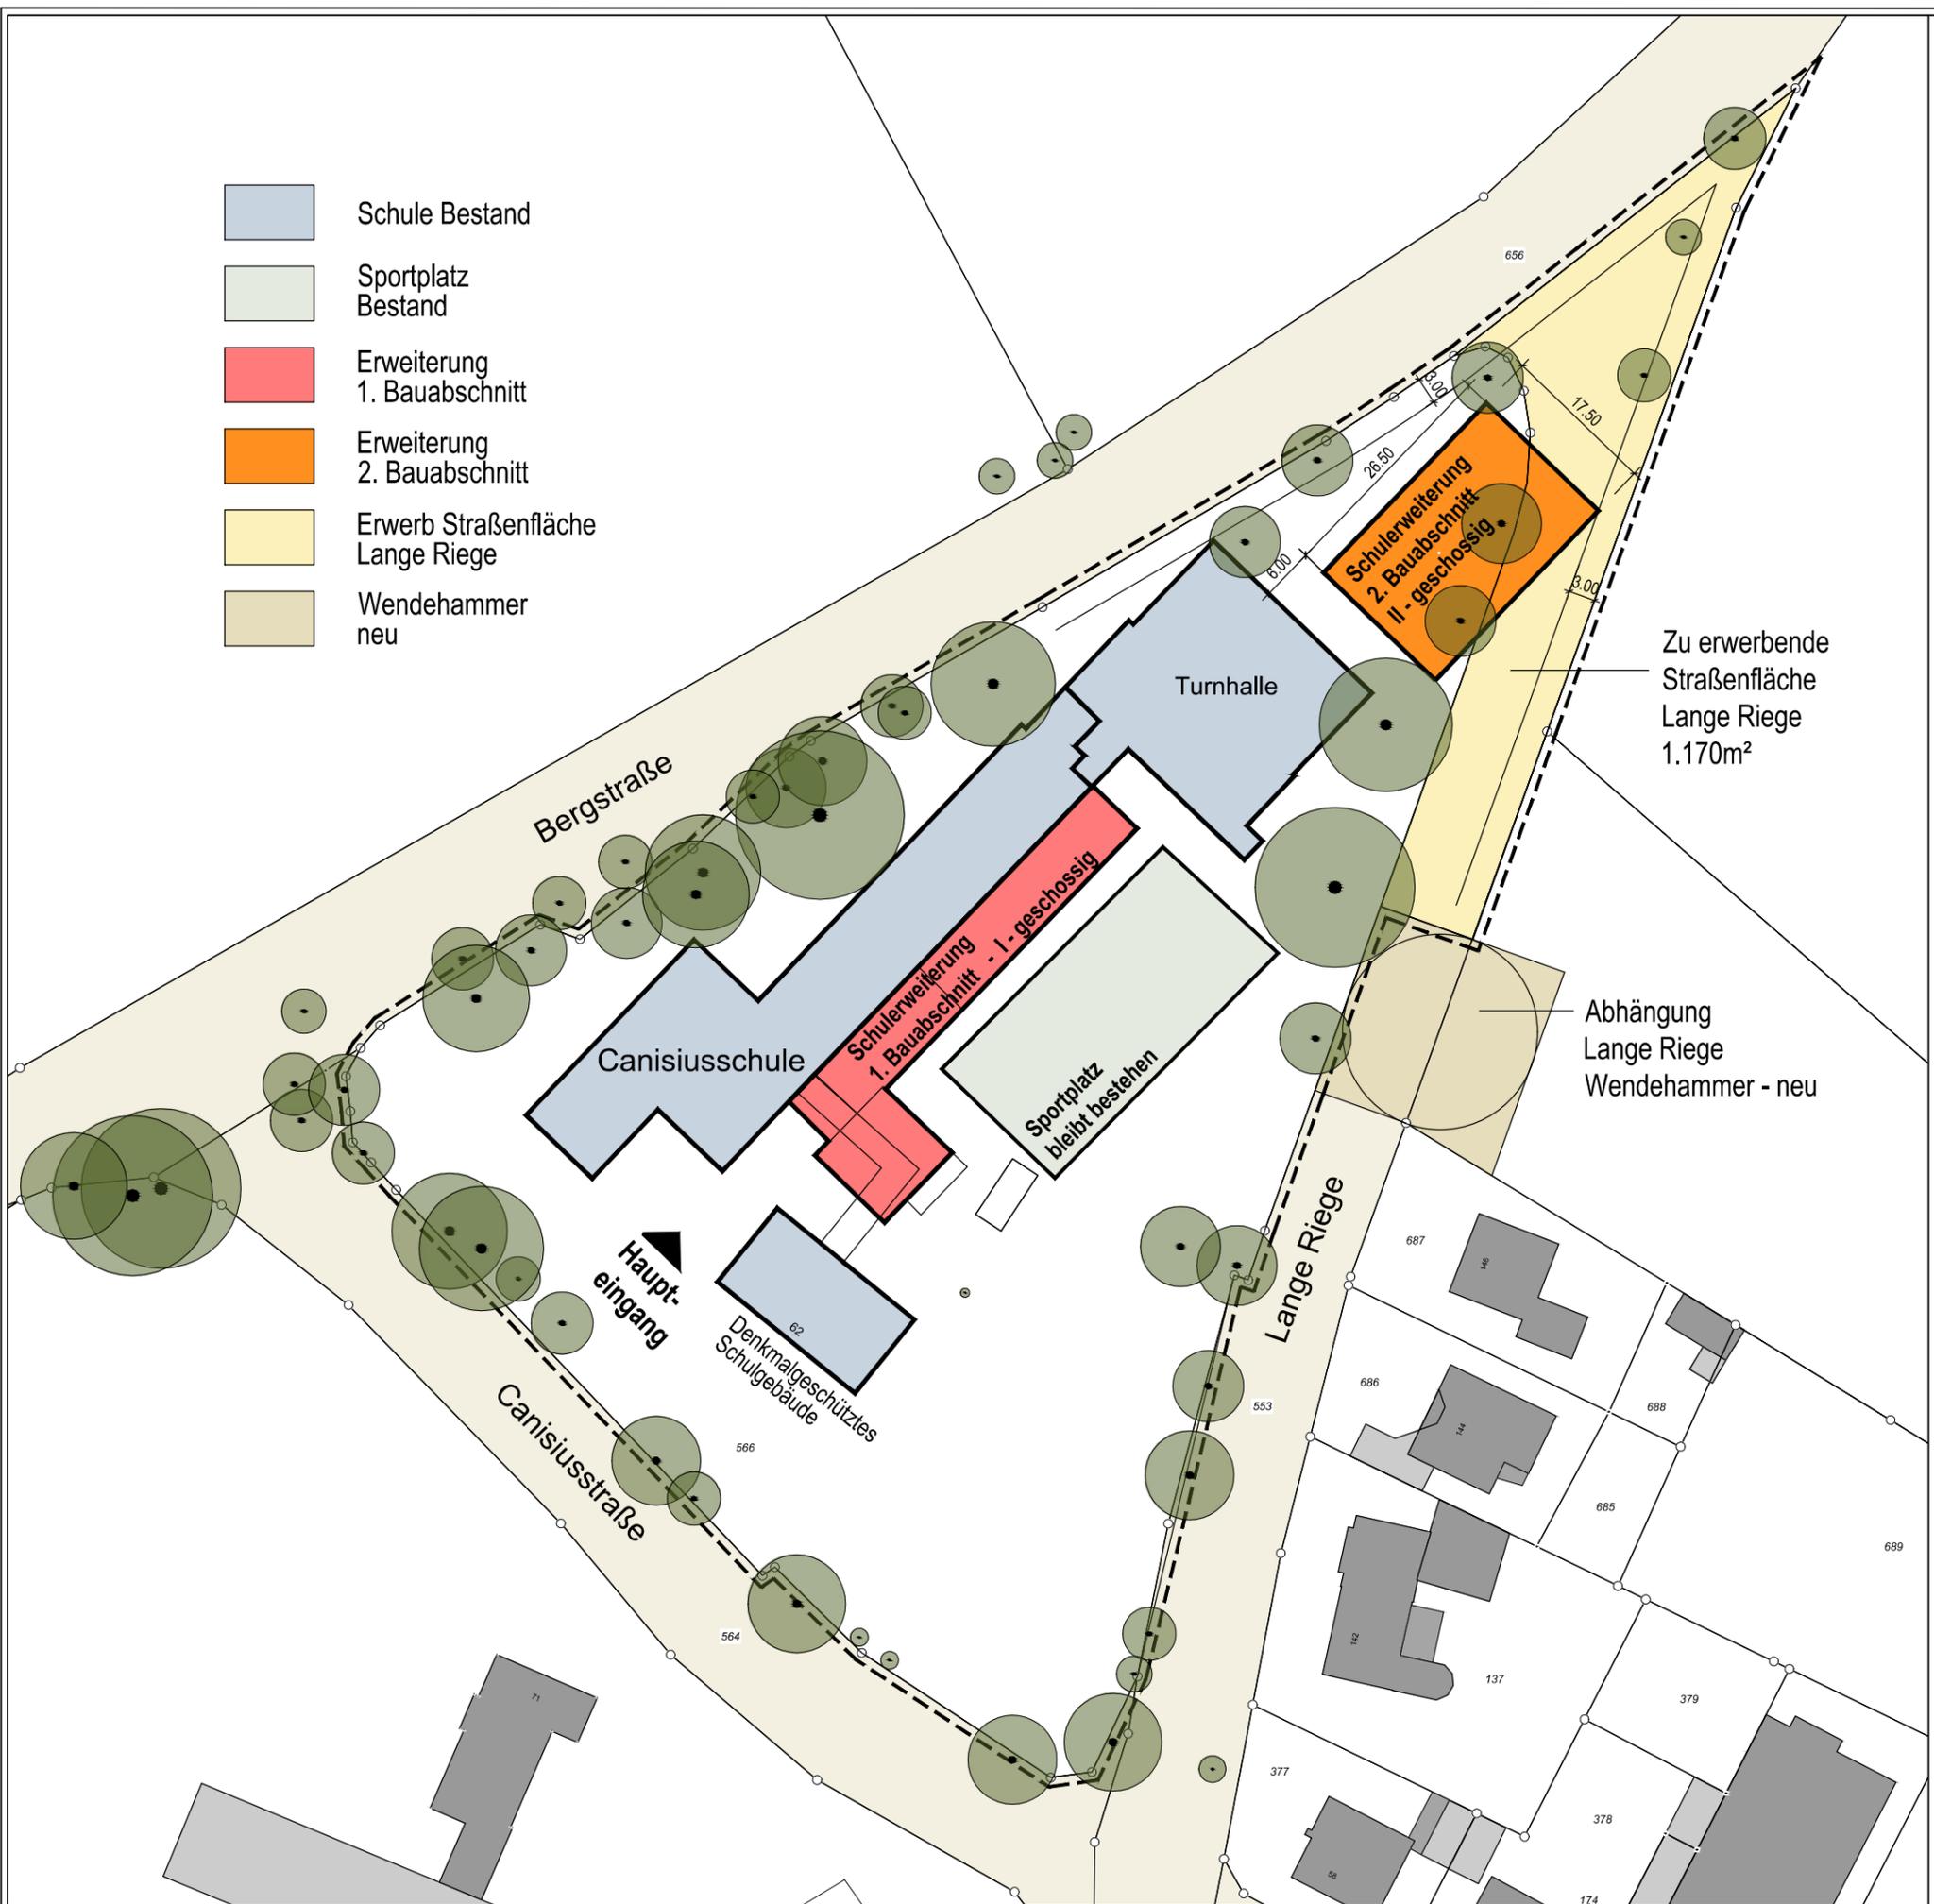

Zu erwerbende
Straßenfläche
Lange Riege
1.170m²

Abhängung
Lange Riege
Wendehammer - neu



OBJEKT:
Canisiuschule
Canisiusstraße 62
48429 Rheine

PLAN:
Standortuntersuchung
Schülerweiterung 2. Bauabschnitt

MASZTAB:
1:750
GEZ./GES.
XXX

DATUM:
11.02.2020

Variante 3