


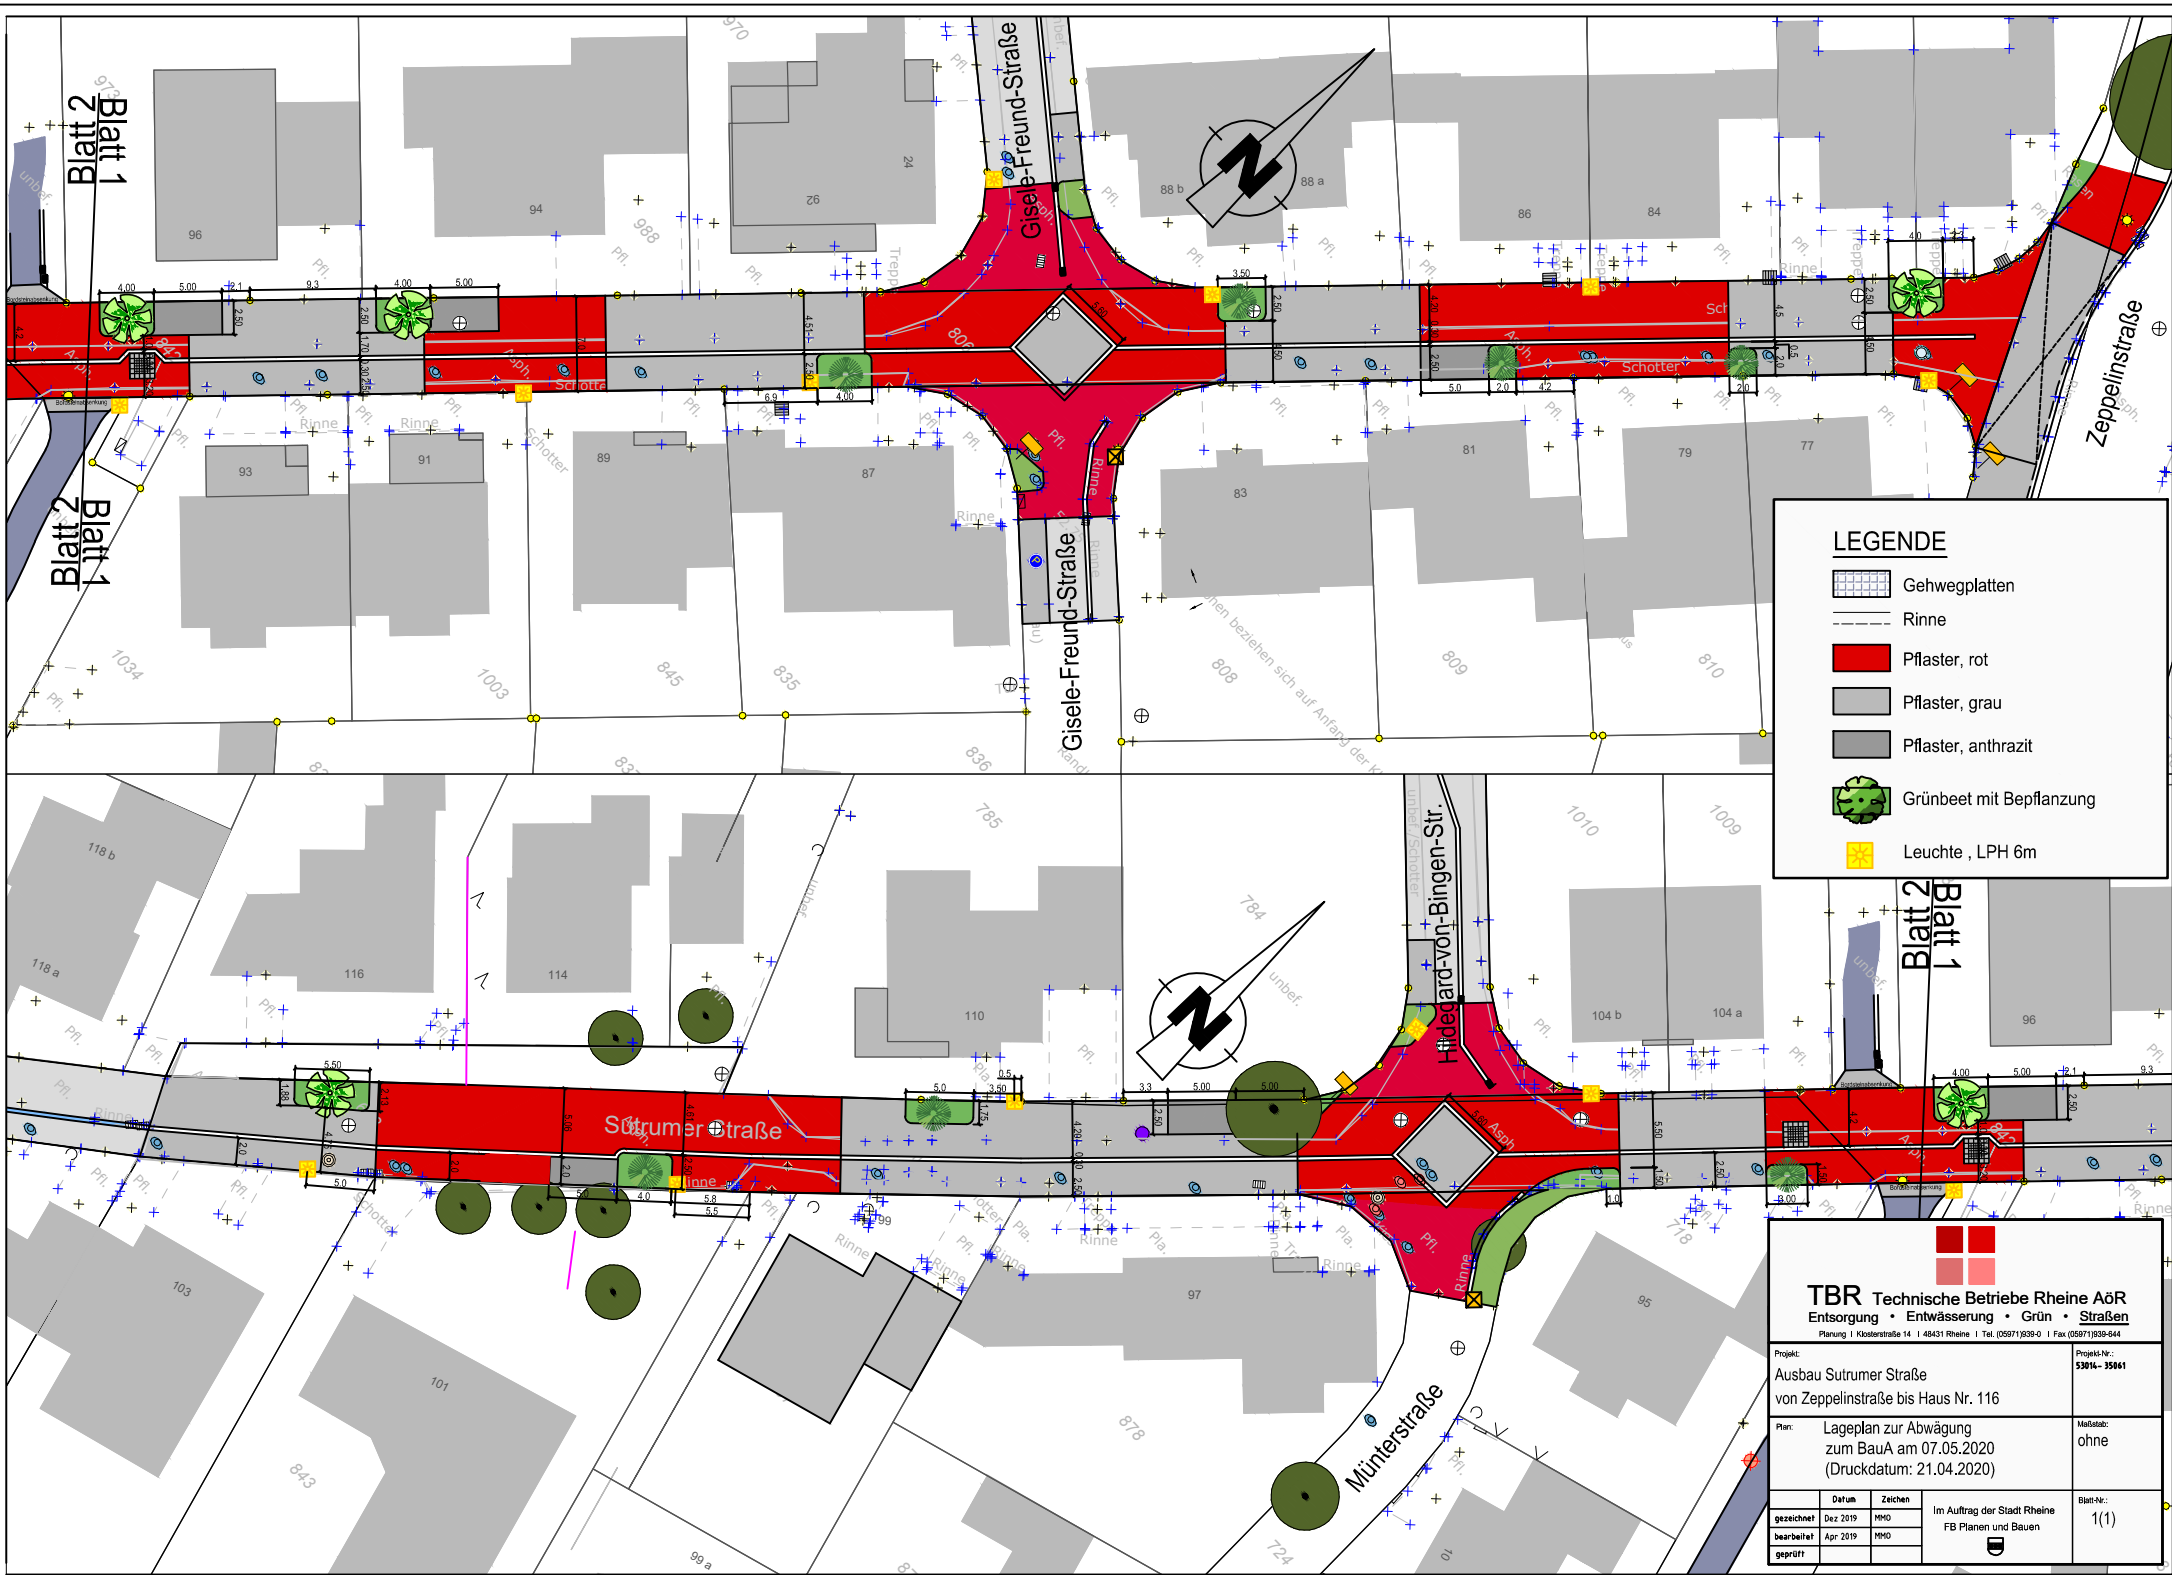

LEGENDE

- Gehwegplatten
- Rinne
- Pflaster, rot
- Pflaster, grau
- Pflaster, anthrazit
- Grünbeet mit Bepflanzung
- Leuchte, LPH 6m

TBR Technische Betriebe Rheine AöR
Entsorgung • Entwässerung • Grün • Straßen
Planung | Klosterrstraße 14 | 48431 Rheine | Tel. (0591) 9339-0 | Fax (0591) 9339-644

Projekt: Ausbau Sutrumer Straße von Zeppelinstraße bis Haus Nr. 116			Projekt-Nr.: 53914 - 35661
Plan: Lageplan zur Abwägung zum BauA am 07.05.2020 (Druckdatum: 21.04.2020)			Maßstab: ohne
gezeichnet Dez 2019 HMO	Zeichen HMO	Im Auftrag der Stadt Rheine FB Planen und Bauen	
bearbeitet Apr 2019 HMO			
geprüft			
			Blatt-Nr.: 1(1)