Bestandsskizze

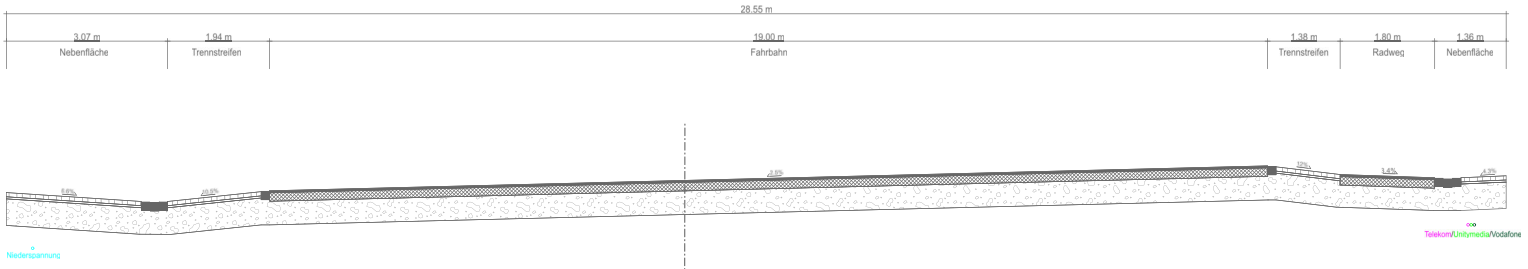

Ausbauquerschnitt C-C

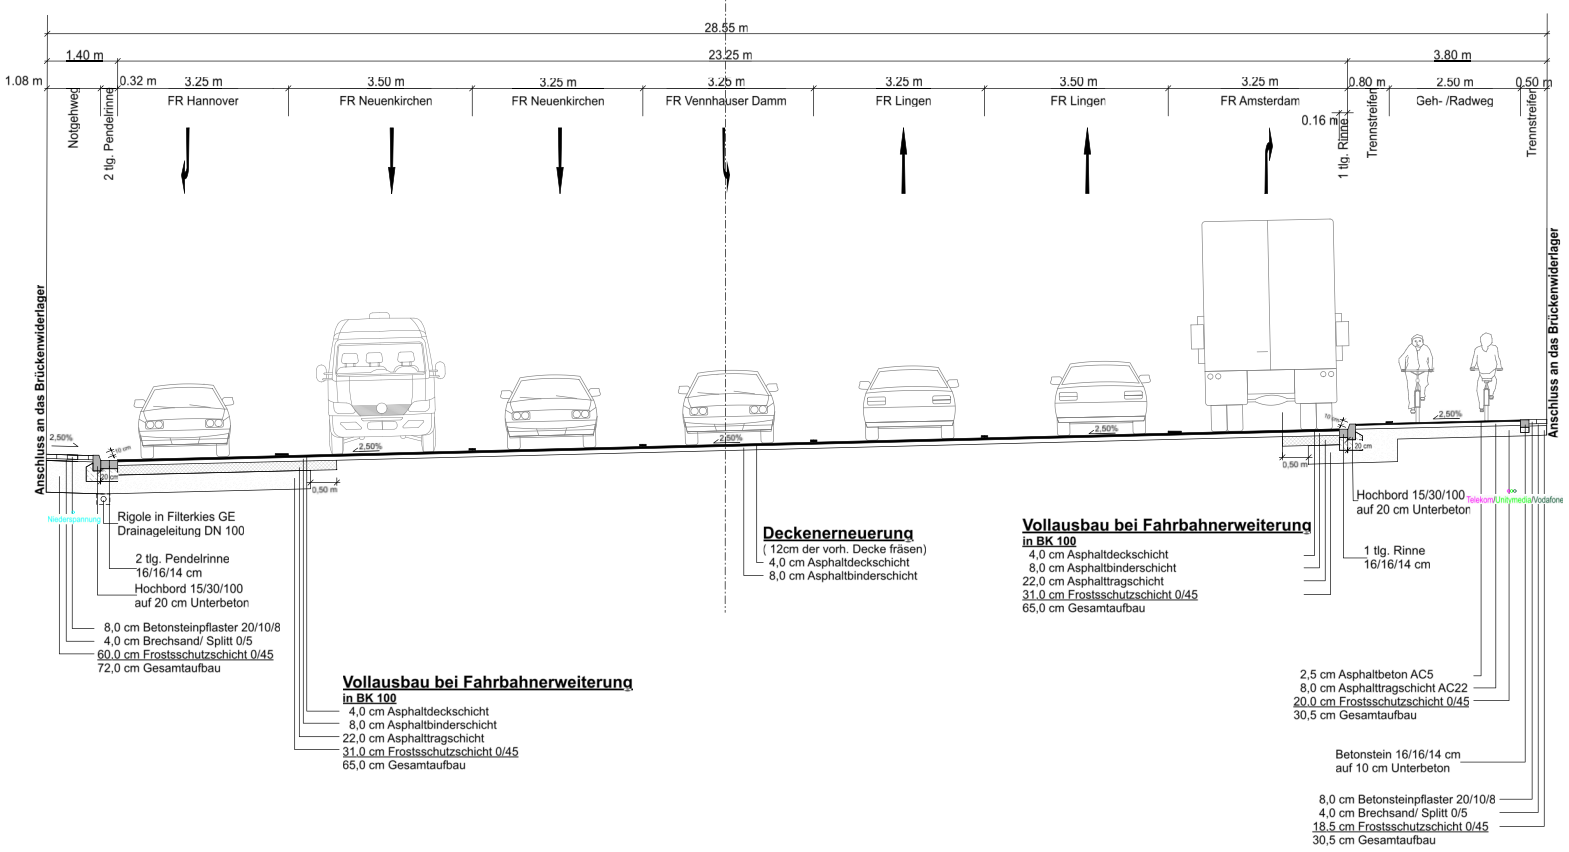

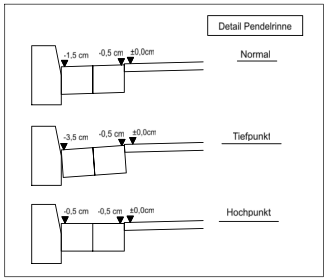

1 2 3 4 5

nts Ingenieurgesellschaft mbH Münster
Beratende Ingenieure & Stadtplaner
Vermessung Straßen- und Verkehrsplanung Bauleitung
Stadtplanung Landespflege Siedlungswasserwirtschaft u. Wasserbau
Lärmschutz Verkehrstechnik Leitungsdokumentation
48165 Münster, Horsteloh 63, Tel.: 02501/2700-0 Fax: -33
Homepage: www.nts-plan.de e-Mail: info@nts-plan.de

bearbeitet	gezeichnet	geprüft
16.12.2019 Toporowski	28.11.2019 Toporowski	

Regionalniederlassung Münsterland
Wahrkamp 30, 48653 Coesfeld

Straßen.NRW. Landesbetrieb Straßenbau Nordrhein-Westfalen

Projekt-Nr.

Nr.	Art der Änderung	Datum	Zeichen

AUSFÜHRUNGSENTWURF

Landesbetrieb Straßenbau Nordrhein-Westfalen

Straße: B 70 / AS (A30) Station:

PROJIS-Nr.:

Unterlage / Blatt-Nr.: 3 / 3

Ausbauquerschnitt C-C

Maßstab: 1 : 50

B70 / Umbau der AS (A30)

Alle Maße und Höhenangaben sind vom Auftragnehmer verantwortlich zu prüfen!

Für die Bauausführung freigegeben

VORABZUG

Datum:

Der Leiter der Regionalniederlassung Münsterland

Hubertus Ebbeskotte
(Regierungsbaudirektor)