Regelquerschnitt (Station 0+015)
Mühlenstraße zw. Emsstraße und Heiliggeistplatz

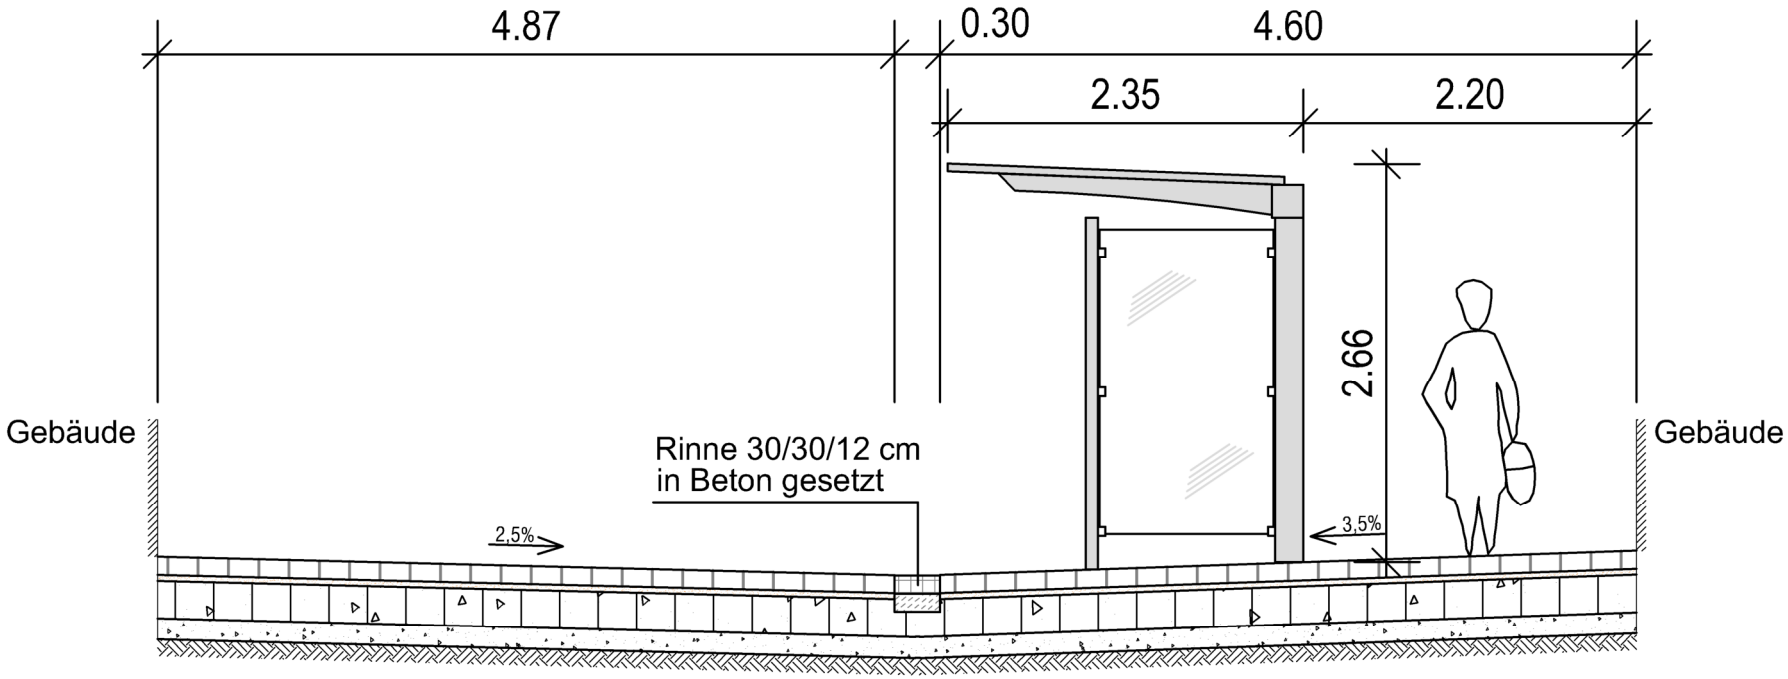

12 cm Betonsteinpflaster (versch. Formate)
4 cm Pflasterbett
25 cm Schottertragschicht 0/45 (darauf mind. 150 MN / m²)
14 cm Frostschutzschicht 0/45 (darauf mind. 120 MN / m²)

55 cm Gesamtaufbau

TBR Technische Betriebe Rheine AöR
Entsorgung • Entwässerung • Grün • Straßen

Umbau der Mühlenstraße (zw. Emsstraße und Heiliggeistplatz) mit Aufstellung überdachter Radabstellanlagen und Serviceeinrichtungen

Regelquerschnitt 1:50
März 2020

Im Auftrag der Stadt Rheine
FB Planen und Bauen