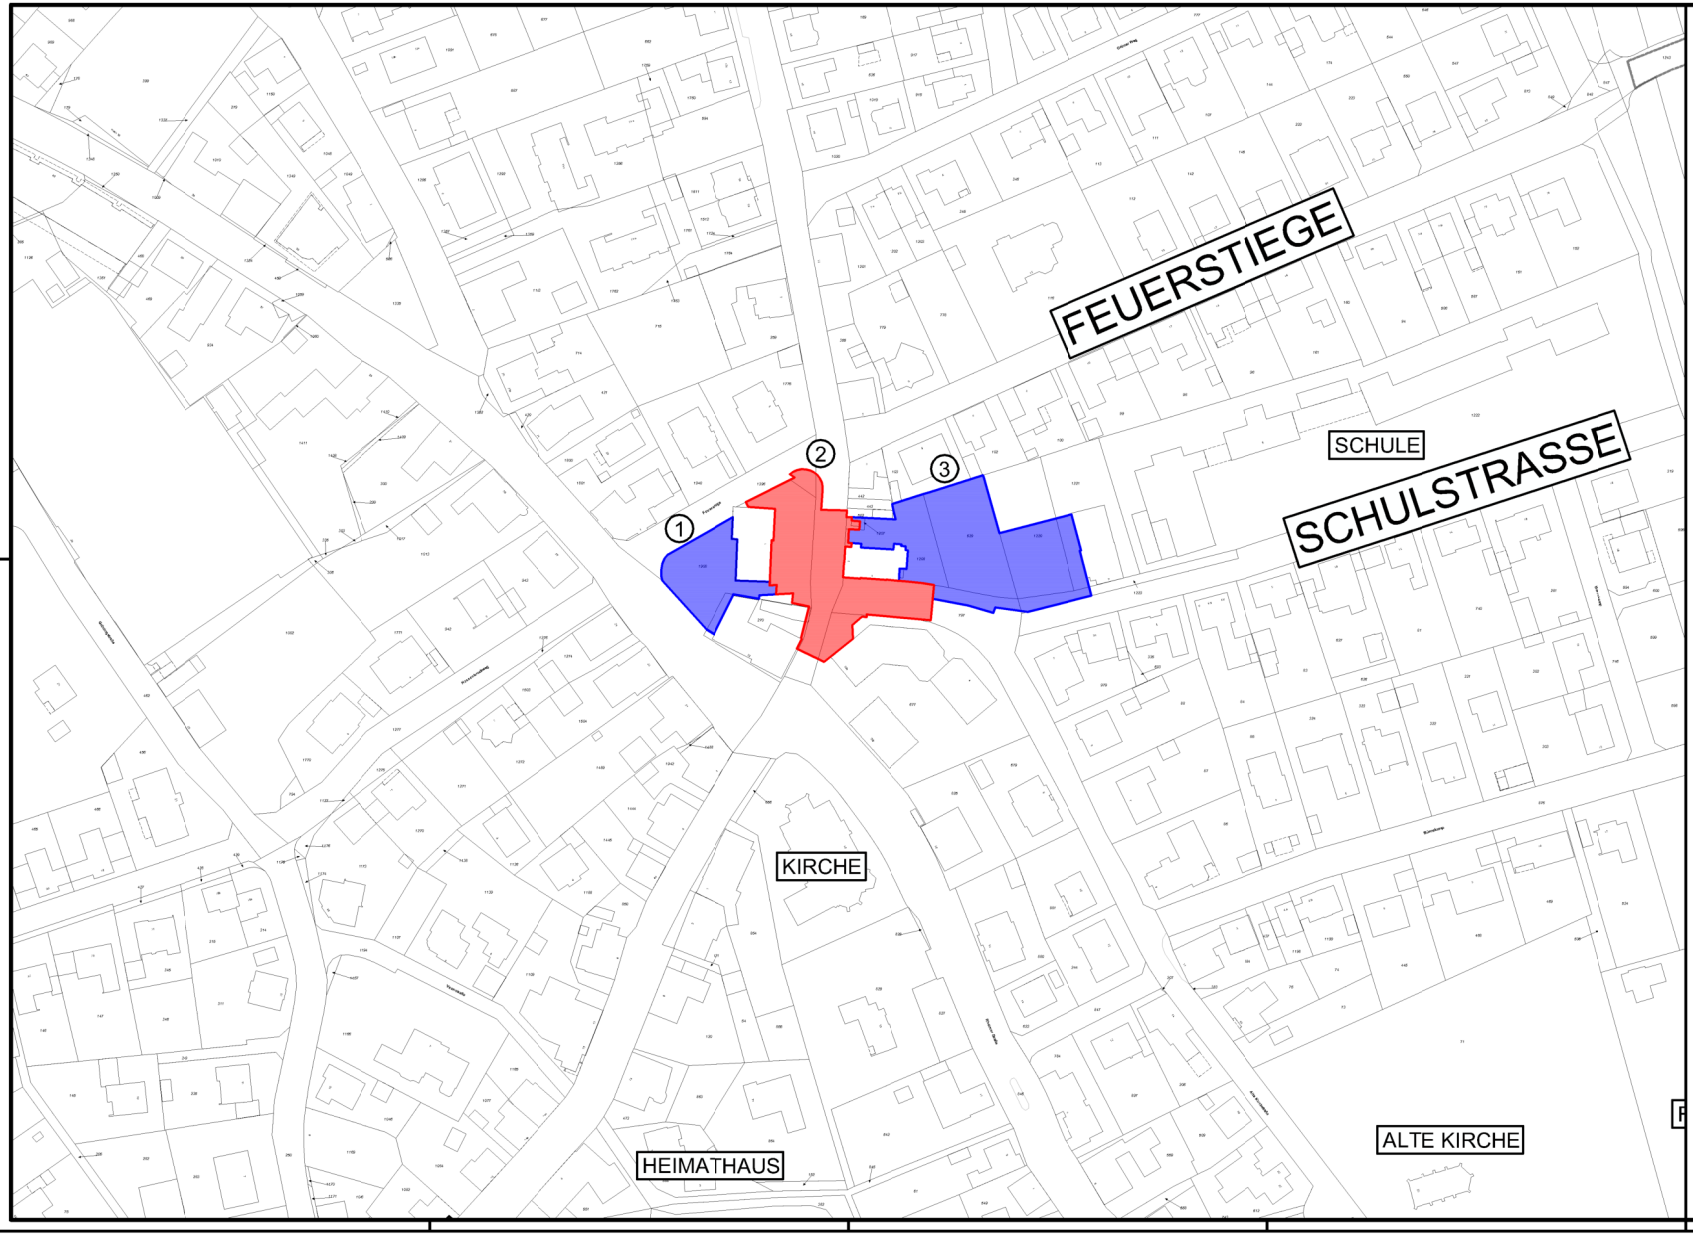

Legende:

1 "Johannesplatz"

2 "Dorfplatz"

3 "Dorfgarten"

Anlage: 5

STADT RHEINE Leben an der Ems

TBR Technische Betriebe Rheine AöR Entsorgung · Erschließung · Straßen

Projekt: Dorfmitte Mesum

Projekt-Nr.:

Plan: Lageplan

Maßstab: 1 : 2.500

	Datum	Zeichen
gezeichnet	22.07.2015	FL / FD
bearbeitet	12.08.2015	FL / FD
geprüft		

Im Auftrag der Stadt Rheine
FB Planen und Bauen

Blatt-Nr.: