



Rheine (Westf.)

Klosterstraße 14, 48431 Rheine (Westf.) / Tel. (05971) 939-0


20 m



| | |
|-------------|-----------------|
| Gemarkung: | Rheine l.d. Ems |
| Flur: | 18 |
| Flurstück: | 73 |
| Bearbeiter: | Karte 1 |
| Datum: | 10.01.2020 |
| Maßstab: | 1 : 1601,45 |

Ausschnitt aus der kommunalen Stadtkarte.

Vervielfältigungen dürfen nur für den eigenen Bedarf erstellt und nicht an Dritte abgegeben werden. In der Darstellung können Veränderungen berücksichtigt sein, die noch nicht in das Grundbuch übernommen sind. Der Gebäudenachweis kann vom örtlichen Bestand abweichen.

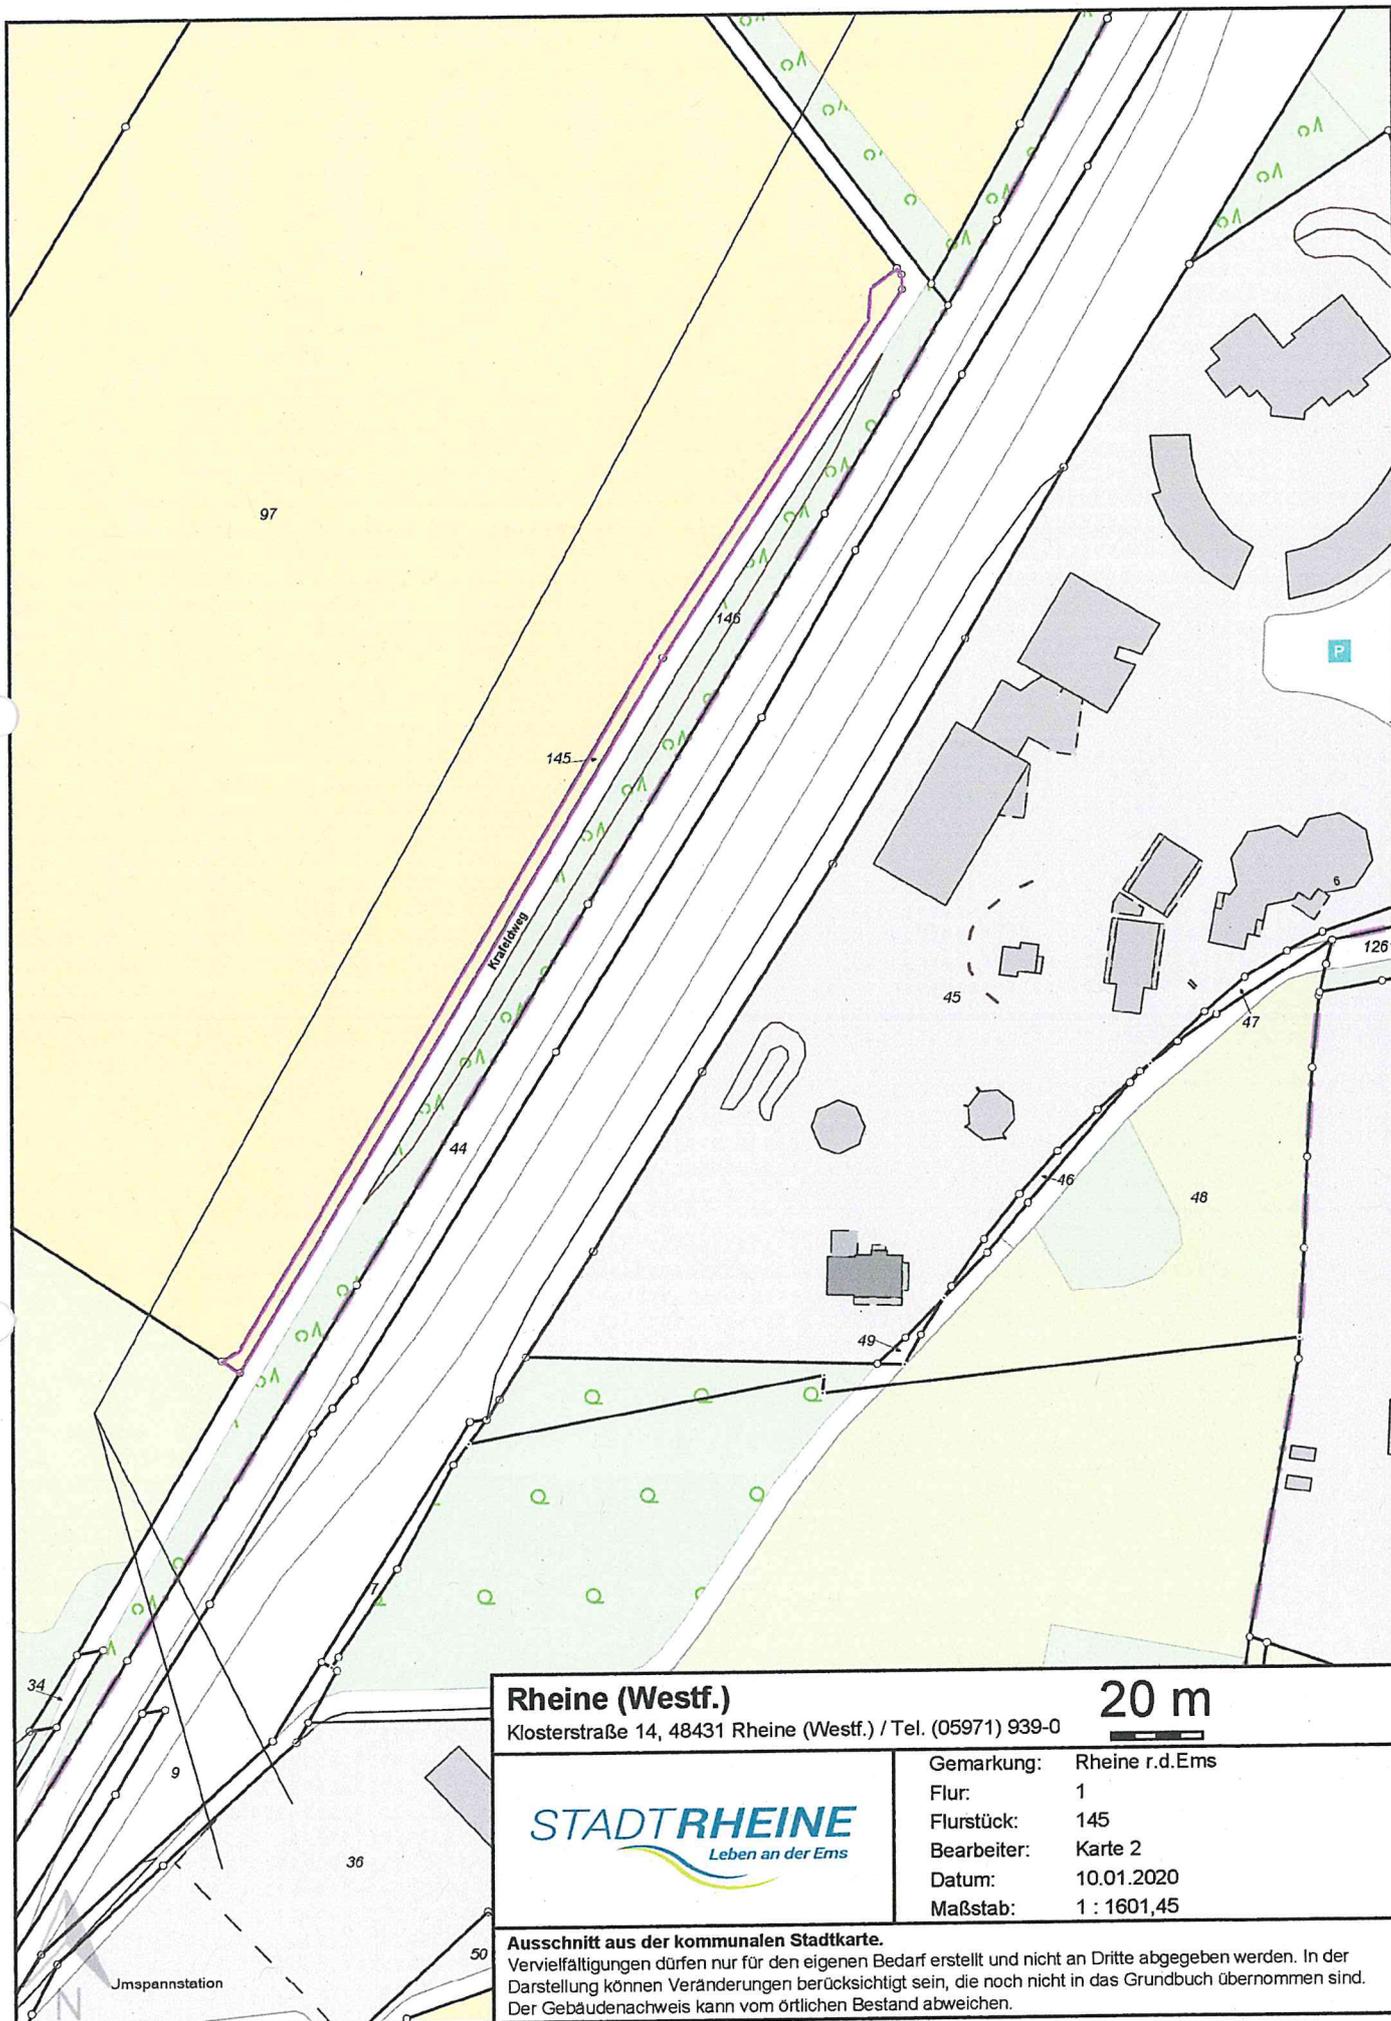

Rheine (Westf.)

Klosterstraße 14, 48431 Rheine (Westf.) / Tel. (05971) 939-0

20 m



| | |
|-------------|----------------|
| Gemarkung: | Rheine r.d.Ems |
| Flur: | 1 |
| Flurstück: | 145 |
| Bearbeiter: | Karte 2 |
| Datum: | 10.01.2020 |
| Maßstab: | 1 : 1601,45 |

Ausschnitt aus der kommunalen Stadtkarte.
 Vervielfältigungen dürfen nur für den eigenen Bedarf erstellt und nicht an Dritte abgegeben werden. In der Darstellung können Veränderungen berücksichtigt sein, die noch nicht in das Grundbuch übernommen sind. Der Gebäudenachweis kann vom örtlichen Bestand abweichen.



Rheine (Westf.)

Klosterstraße 14, 48431 Rheine (Westf.) / Tel. (05971) 939-0

20 m



| | |
|-------------|-------------------|
| Gemarkung: | Rheine l.d.E. |
| Flur: | 17 |
| Flurstück: | 176 |
| Bearbeiter: | Wolters / Karte 3 |
| Datum: | 19.05.2020 |
| Maßstab: | 1 : 1601,45 |

Ausschnitt aus der kommunalen Stadtkarte.

Vervielfältigungen dürfen nur für den eigenen Bedarf erstellt und nicht an Dritte abgegeben werden. In der Darstellung können Veränderungen berücksichtigt sein, die noch nicht in das Grundbuch übernommen sind. Der Gebäudenachweis kann vom örtlichen Bestand abweichen.





Rheine (Westf.)

Klosterstraße 14, 48431 Rheine (Westf.) / Tel. (05971) 939-0

50 m




| | |
|-------------|-----------------|
| Gemarkung: | Rheine l.d. Ems |
| Flur: | 10 |
| Flurstück: | 145 |
| Bearbeiter: | Karte 4 |
| Datum: | 10.01.2020 |
| Maßstab: | 1 : 3202,91 |

Ausschnitt aus der kommunalen Stadtkarte.

Vervielfältigungen dürfen nur für den eigenen Bedarf erstellt und nicht an Dritte abgegeben werden. In der Darstellung können Veränderungen berücksichtigt sein; die noch nicht in das Grundbuch übernommen sind. Der Gebäudenachweis kann vom örtlichen Bestand abweichen.



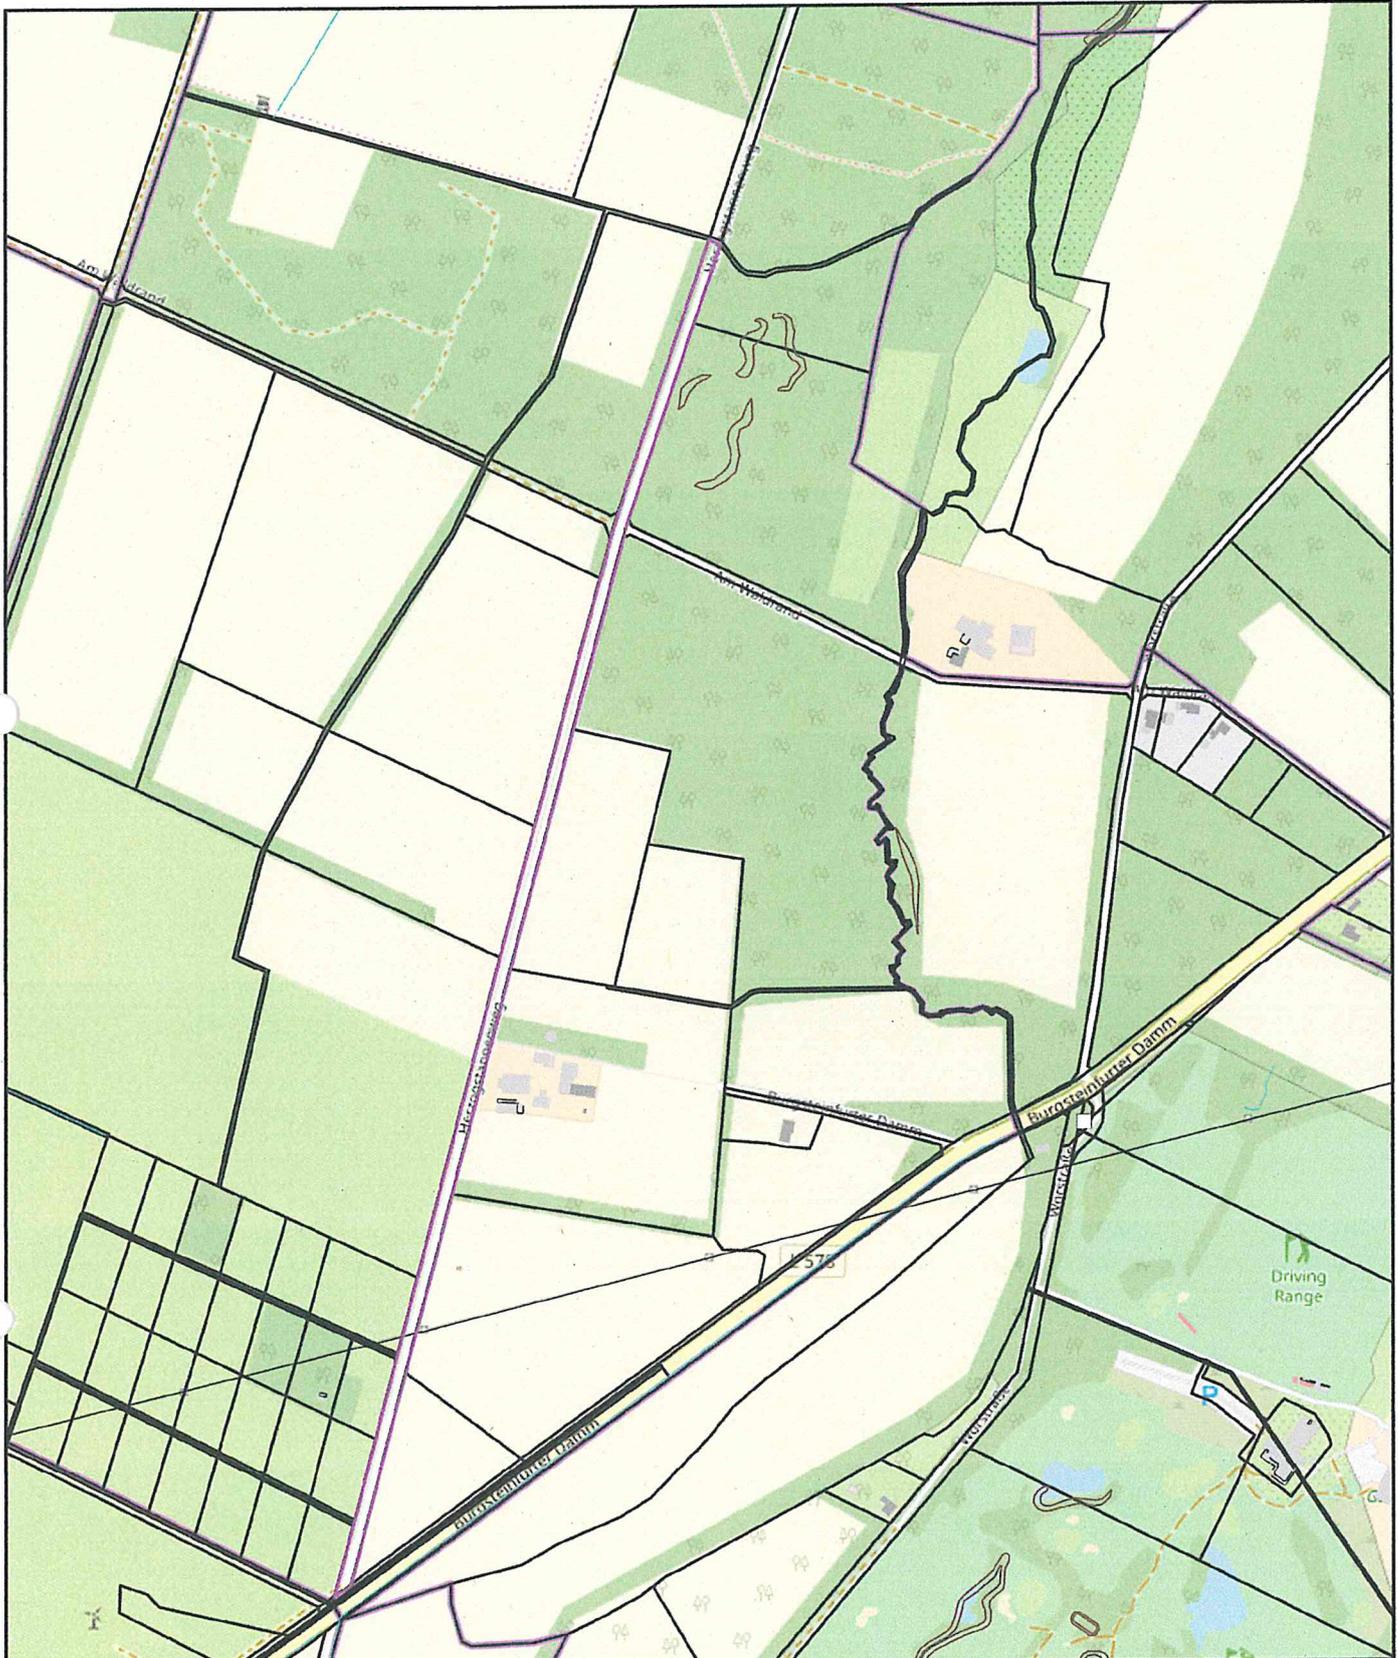

Rheine (Westf.)

Klosterstraße 14, 48431 Rheine (Westf.) / Tel. (05971) 939-0


100 m

STADTRHEINE
Leben an der Ems

Gemarkung: Rheine l.d. Ems
 Flur: 24
 Flurstück: 107
 Bearbeiter: Wolters / Karte 5
 Datum: 10.01.2020
 Maßstab: 1 : 6405,82

Ausschnitt aus der kommunalen Stadtkarte.

Vervielfältigungen dürfen nur für den eigenen Bedarf erstellt und nicht an Dritte abgegeben werden. In der Darstellung können Veränderungen berücksichtigt sein, die noch nicht in das Grundbuch übernommen sind. Der Gebäudenachweis kann vom örtlichen Bestand abweichen.

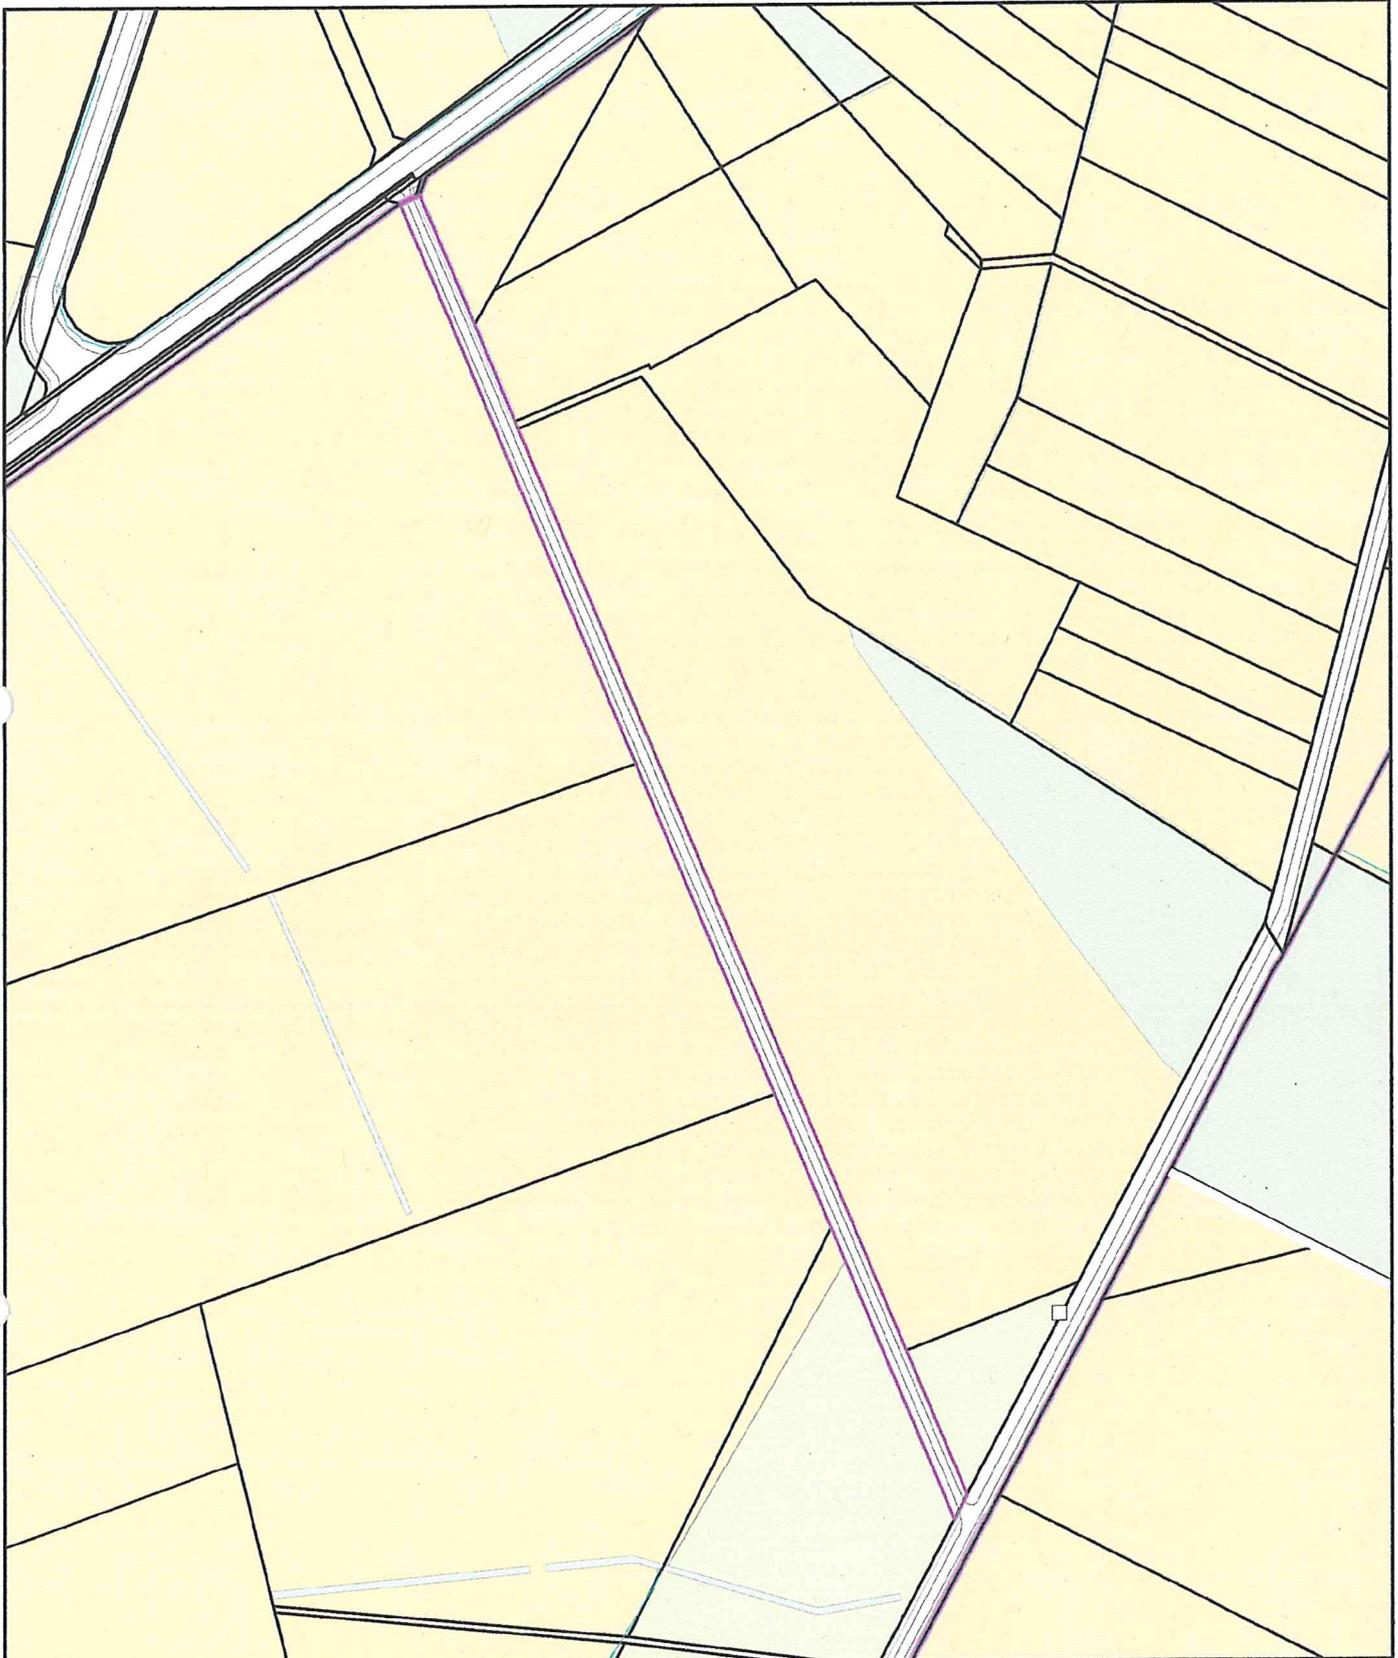

Rheine (Westf.)

Klosterstraße 14, 48431 Rheine (Westf.) / Tel. (05971) 939-0

50 m




STADTRHEINE
Leben an der Ems

Gemarkung: Rheine i.d. Ems
Flur: 27
Flurstück: 75
Bearbeiter: Wolters / Karte 7
Datum: 10.01.2020
Maßstab: 1 : 3202,91

Ausschnitt aus der kommunalen Stadtkarte.

Vervielfältigungen dürfen nur für den eigenen Bedarf erstellt und nicht an Dritte abgegeben werden. In der Darstellung können Veränderungen berücksichtigt sein, die noch nicht in das Grundbuch übernommen sind. Der Gebäudenachweis kann vom örtlichen Bestand abweichen.



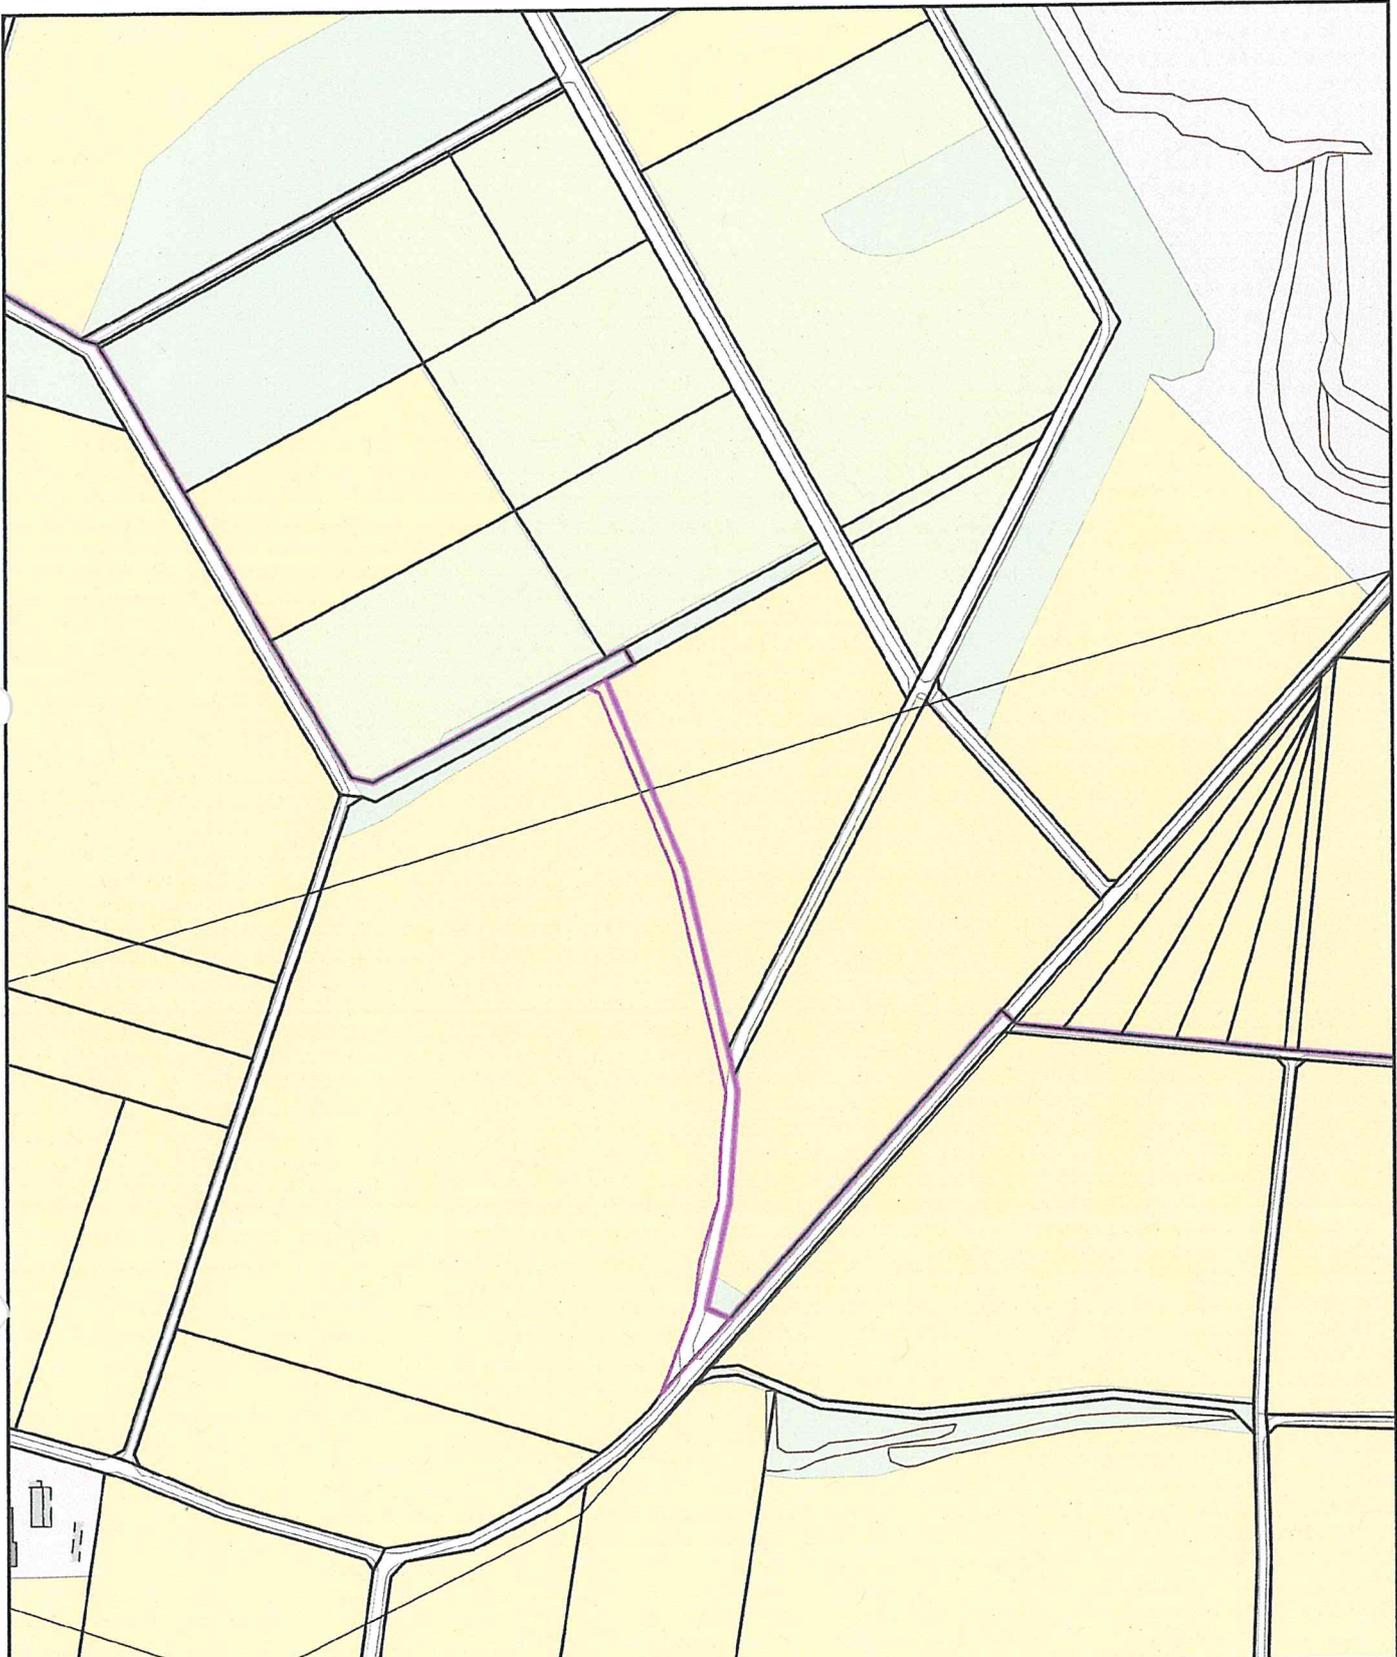

Rheine (Westf.)

Klosterstraße 14, 48431 Rheine (Westf.) / Tel. (05971) 939-0

50 m



| | |
|-------------|-------------------|
| Gemarkung: | Rheine l.d. Ems |
| Flur: | 17 |
| Flurstück: | 21 |
| Bearbeiter: | Wolters / Karte 8 |
| Datum: | 19.02.2020 |
| Maßstab: | 1 : 3202,91 |

Ausschnitt aus der kommunalen Stadtkarte.

Vervielfältigungen dürfen nur für den eigenen Bedarf erstellt und nicht an Dritte abgegeben werden. In der Darstellung können Veränderungen berücksichtigt sein, die noch nicht in das Grundbuch übernommen sind. Der Gebäudenachweis kann vom örtlichen Bestand abweichen.



Rheine (Westf.)

Klosterstraße 14, 48431 Rheine (Westf.) / Tel. (05971) 939-0

50 m



| | |
|-------------|-------------------|
| Gemarkung: | Rheine r.d. Ems |
| Flur: | 45 |
| Flurstück: | 9 |
| Bearbeiter: | Wolters / Karte 9 |
| Datum: | 19.02.2020 |
| Maßstab: | 1 : 3202,91 |

Ausschnitt aus der kommunalen Stadtkarte.
 Vervielfältigungen dürfen nur für den eigenen Bedarf erstellt und nicht an Dritte abgegeben werden. In der Darstellung können Veränderungen berücksichtigt sein, die noch nicht in das Grundbuch übernommen sind. Der Gebäudenachweis kann vom örtlichen Bestand abweichen.