





Rheine (Westf.)

Am Bauhof 2, 48432 Rheine (Westf.) / Tel. (05971) 939-0

20 m



TBR Technische Betriebe Rheine AöR
Entsorgung • Entwässerung • Grün • Straßen

Gemarkung:

Flur:

Flurstück: Walshagenstr 127-Helsenweg

Bearbeiter: Twesten


Datum: 21.04.2020

Maßstab: 1 : 900

Ausschnitt aus der kommunalen Stadtkarte.

Vervielfältigungen dürfen nur für den eigenen Bedarf erstellt und nicht an Dritte abgegeben werden. In der Darstellung können Veränderungen berücksichtigt sein, die noch nicht in das Grundbuch übernommen sind. Der Gebäudenachweis kann vom örtlichen Bestand abweichen.



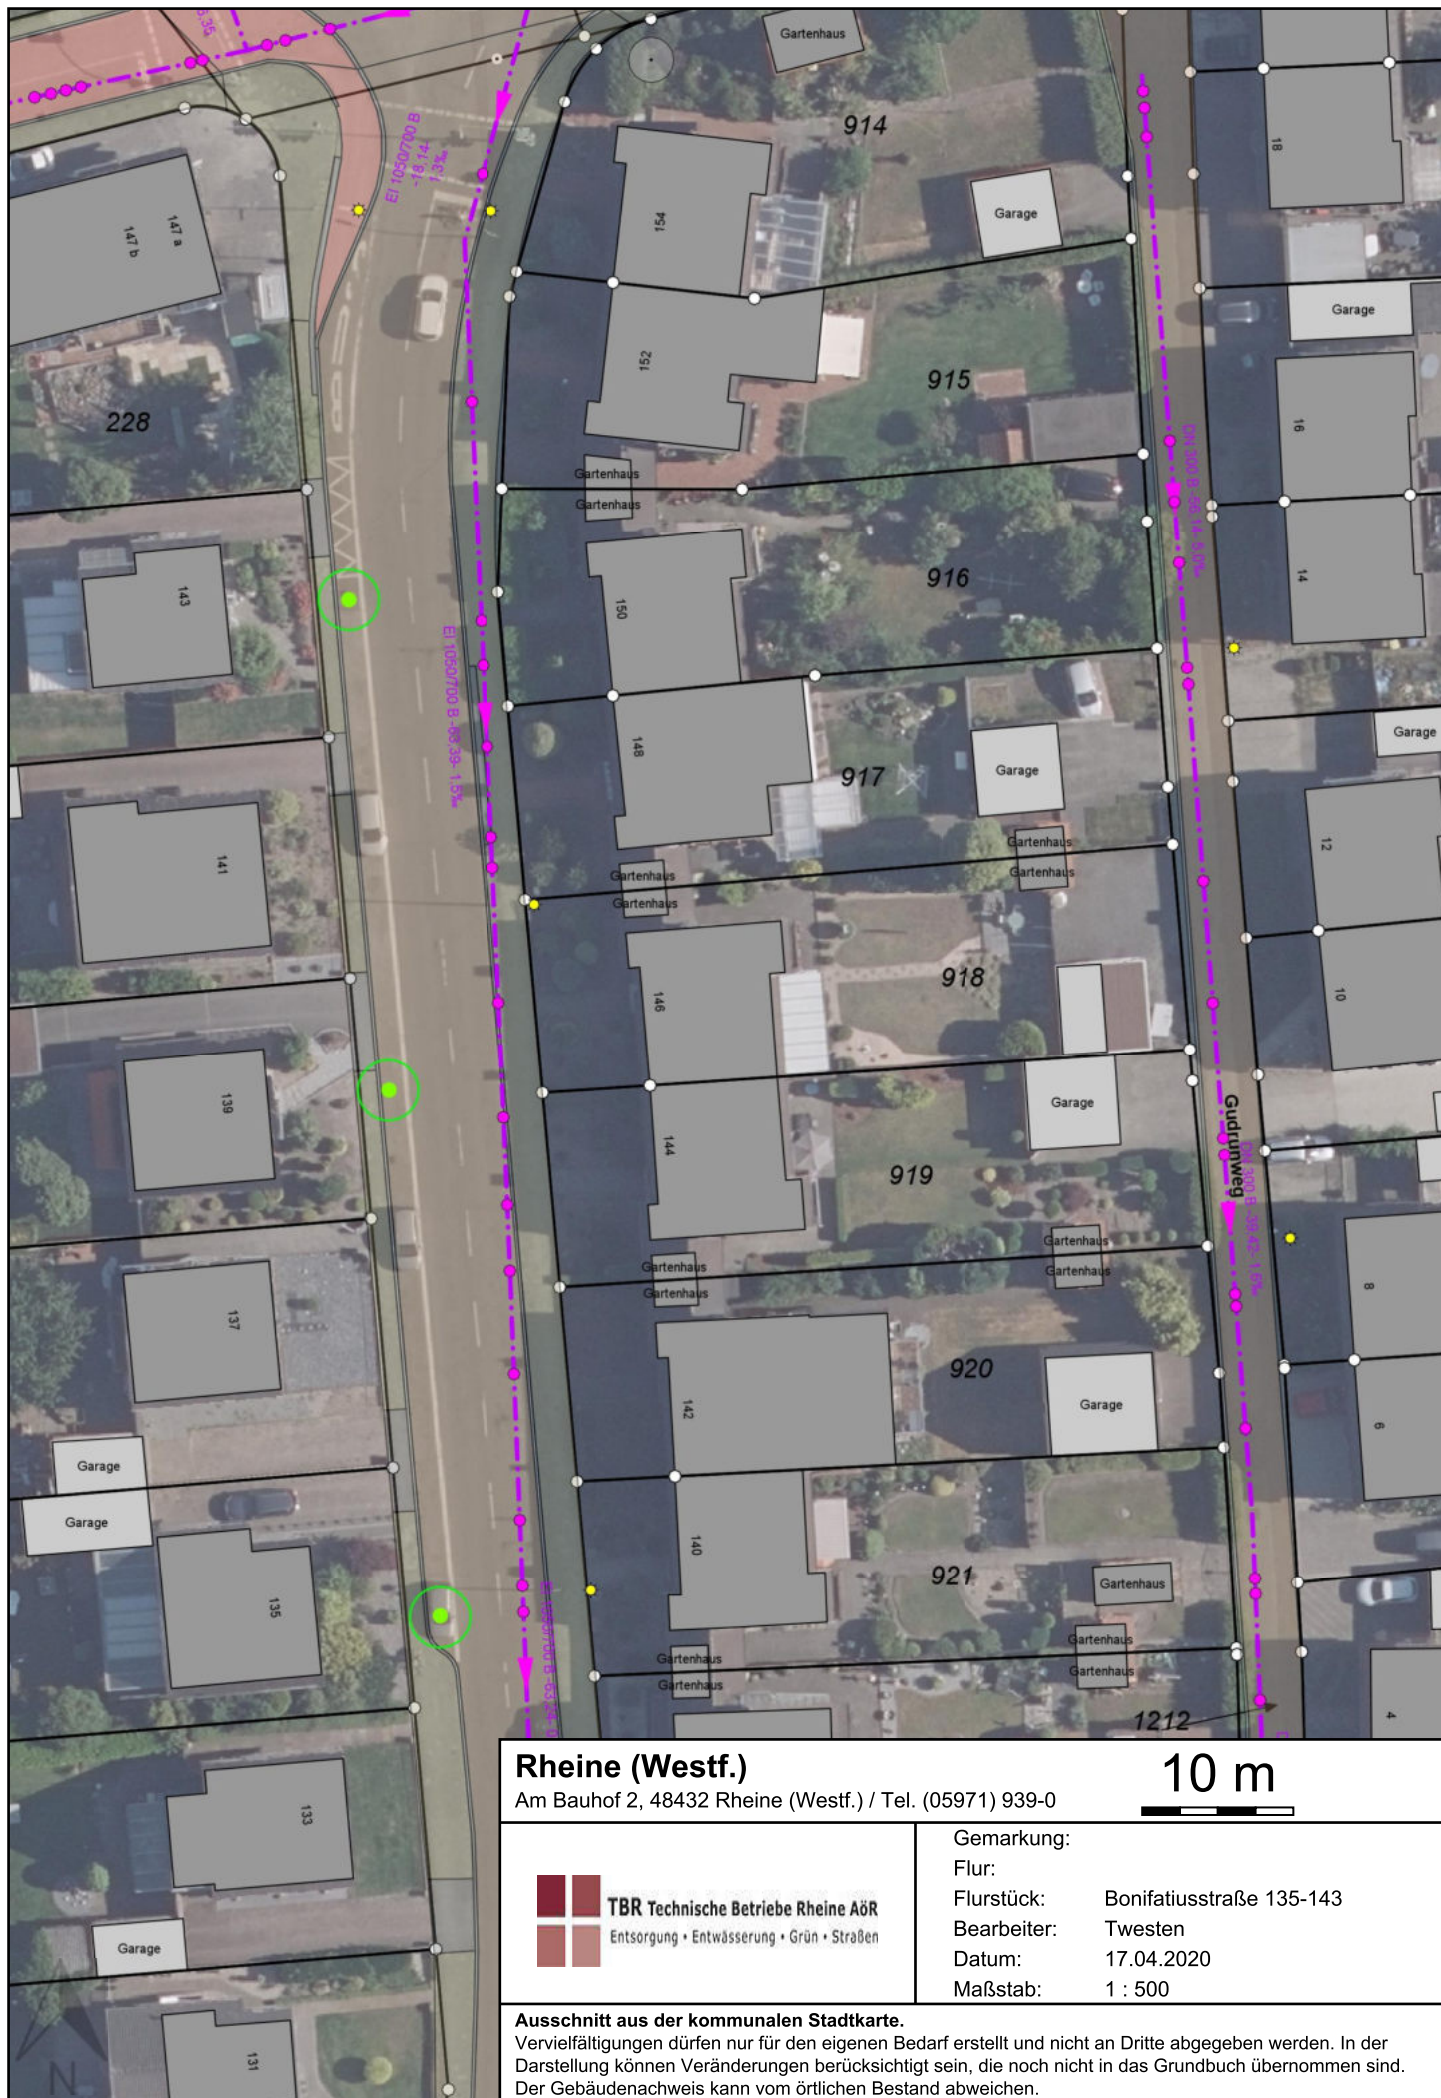



Rheine (Westf.)

Am Bauhof 2, 48432 Rheine (Westf.) / Tel. (05971) 939-0

50 m



TBR Technische Betriebe Rheine AöR
Entsorgung • Entwässerung • Grün • Straßen

Gemarkung:

Flur:

Flurstück:

Bearbeiter:

Datum:

Maßstab:

Bonifatiusstr-Zwi-Am-Stdtw-u-Sandkampstr-

Twesten

17.04.2020

1 : 1750

Ausschnitt aus der kommunalen Stadtkarte.

Vervielfältigungen dürfen nur für den eigenen Bedarf erstellt und nicht an Dritte abgegeben werden. In der Darstellung können Veränderungen berücksichtigt sein, die noch nicht in das Grundbuch übernommen sind. Der Gebäudenachweis kann vom örtlichen Bestand abweichen.