


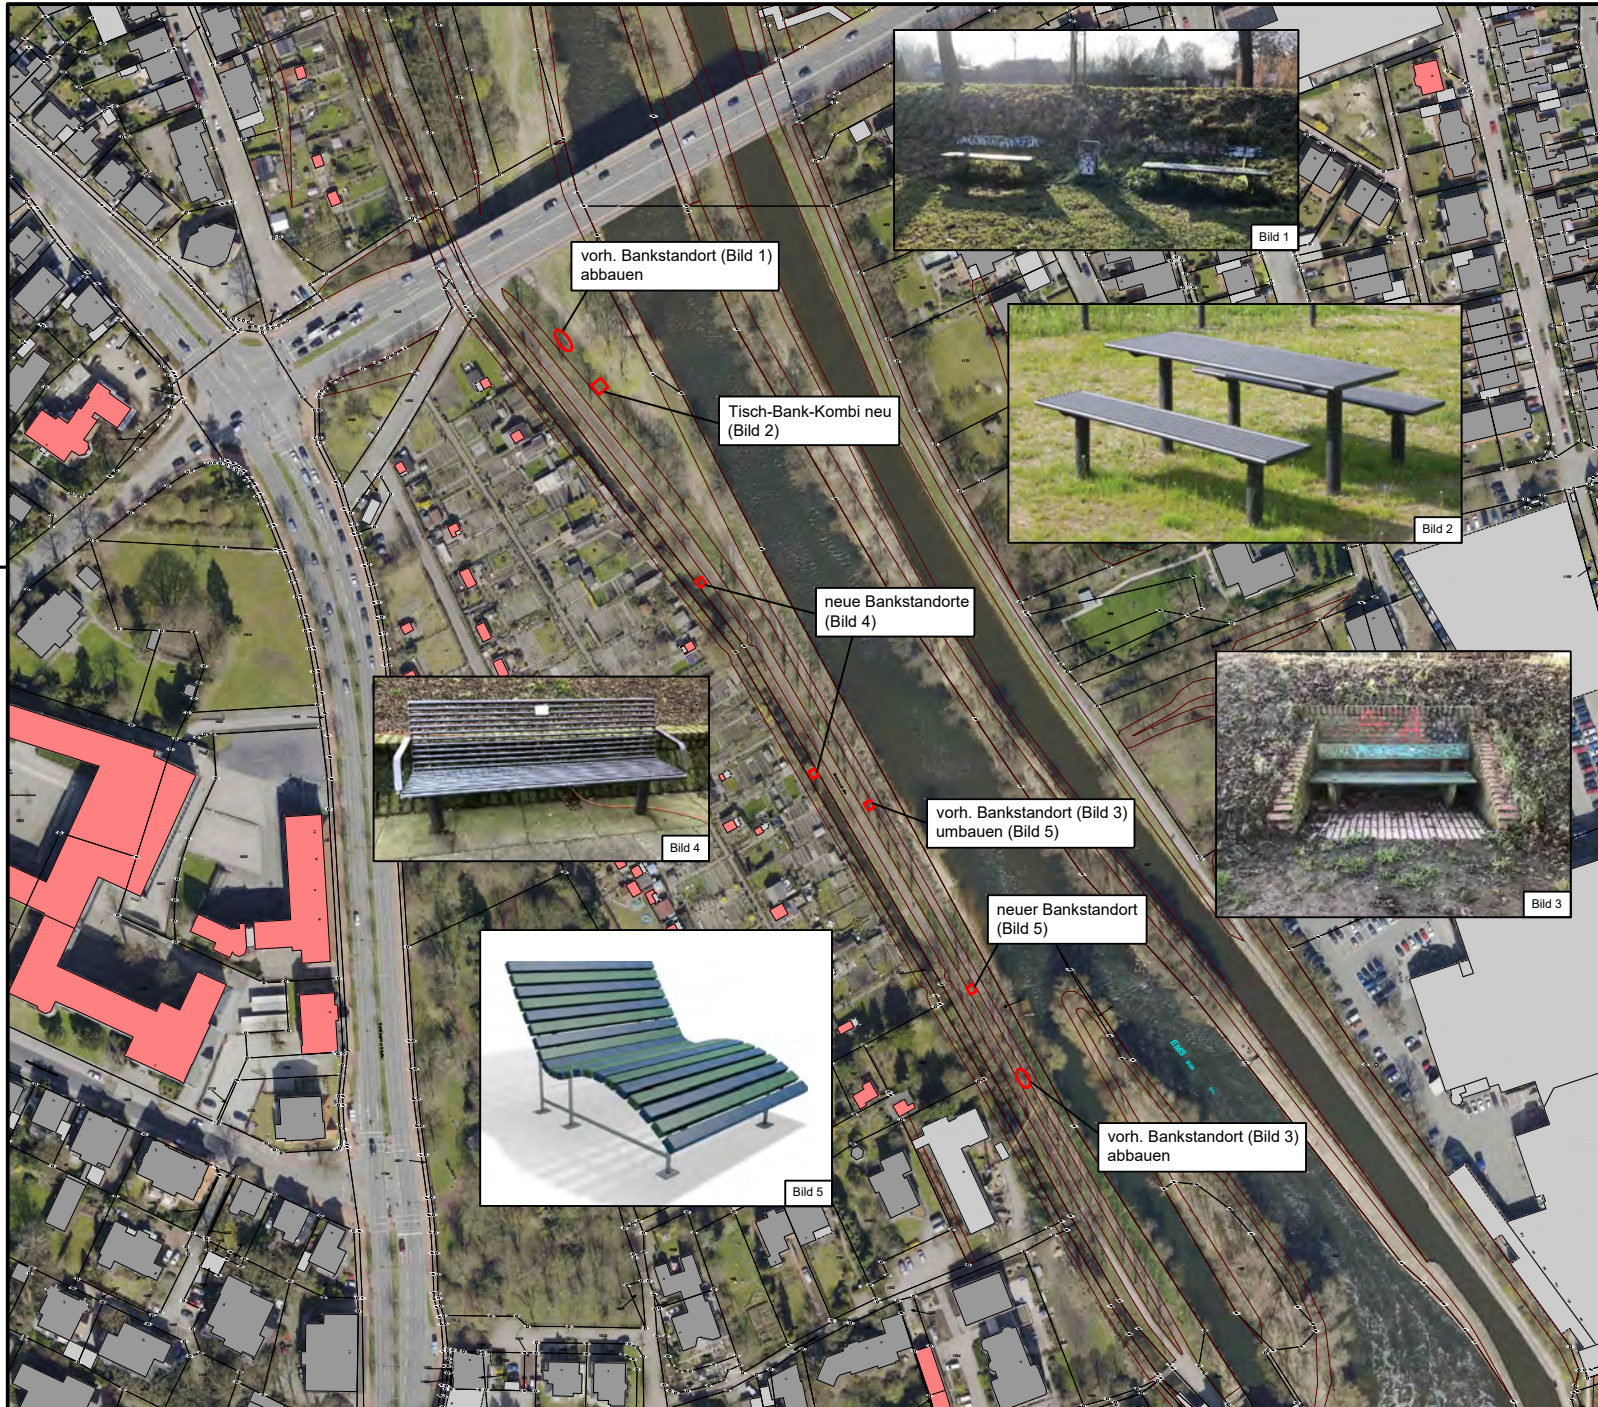

 TBR Technische Betriebe Rheine AöR Entsorgung • Entwässerung • Grün • Straßen Am Bahnhof 2 • 16 48631 Rheine Tel. (05971) 9548-734 Fax (05971) 9548-508				
Projekt: Bankstandorte Mühlendamm			ProjektNr.:	
Plan: Lageplan			Maßstab: 1:1.000	
gezeichnet: Sachbearb. geprüft:	Datum: Februar 2020	Zeichnen: Dorn	Im Auftrag der Stadt Rheine FB Planen und Bauen 	
			BlattNr.:	