


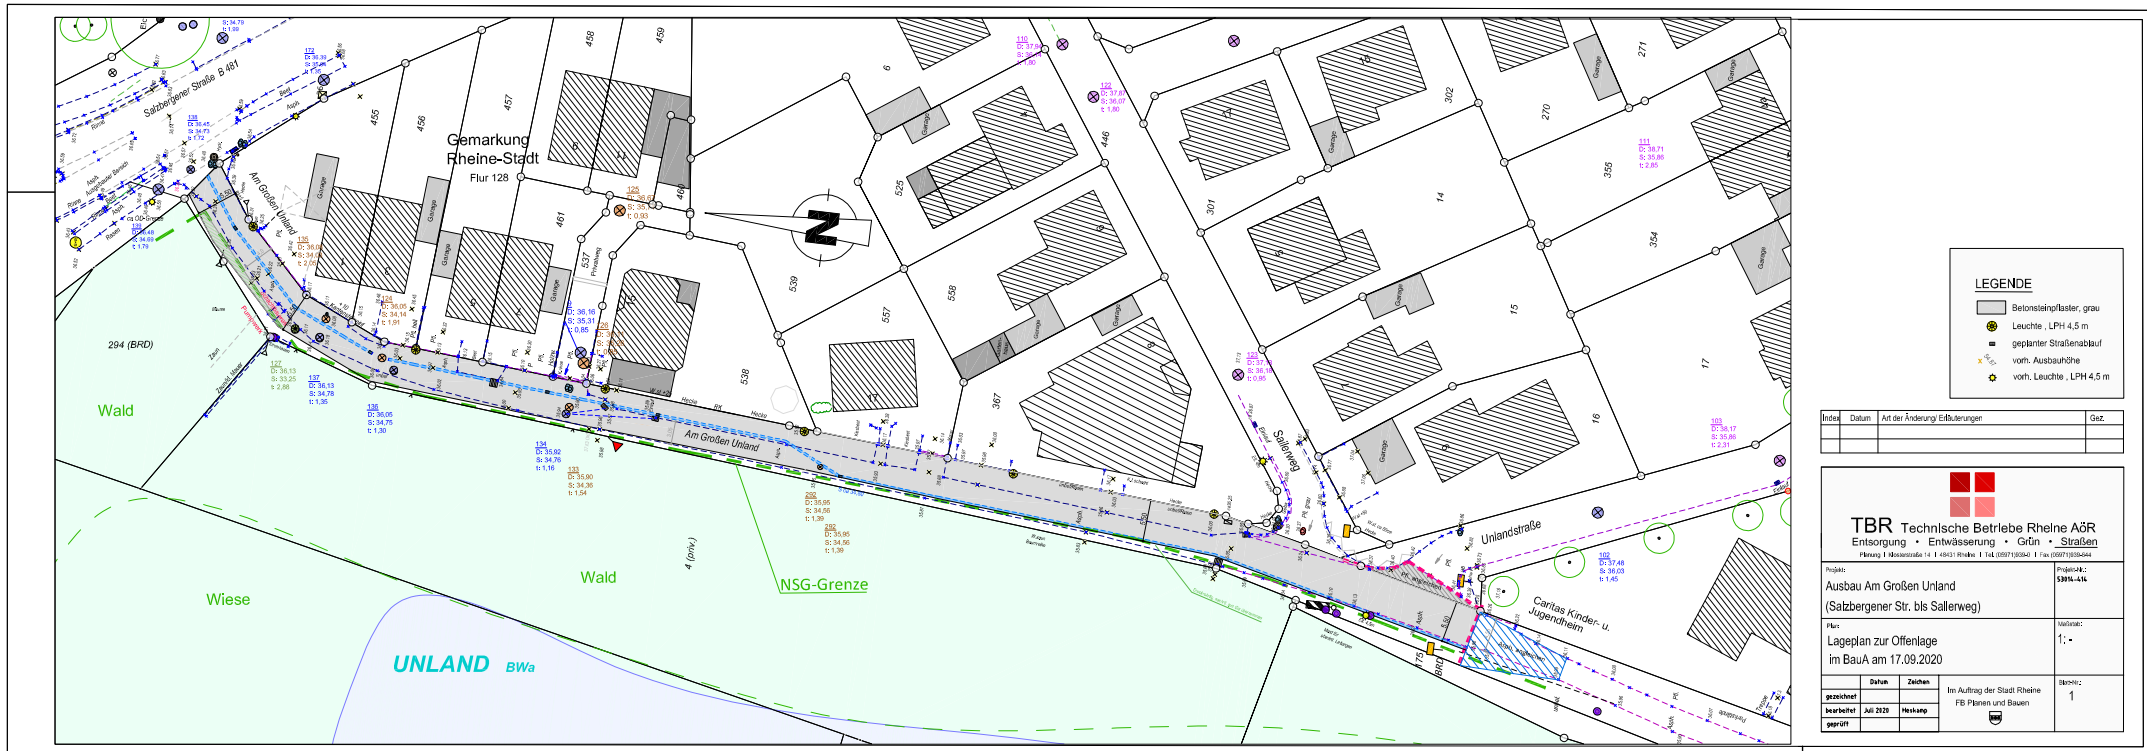

LEGENDE

- Betonsteinfest, grau
- Leuchte, LPH 4,5 m
- geplanter Straßenablauf
- vorn: Ausbauhöhe
- vorn: Leuchte, LPH 4,5 m

Index	Datum	Art der Änderung	Erfüllerungen	Gest.



TBR Technische Betriebe Rheine A&R
Entsorgung • Entwässerung • Grün • Straßen
Planung | Rheinestraße 14 | 49451 Rheine | 1 54 0907130040 | F 05097030444

Projekt: Ausbau Am Großen Unland (Salzbergener Str. bis Sallenweg)	Projekt-Nr.: 5894-416
Plan: Lageplan zur Offenlage im BauA am 17.09.2020	Maßstab: 1: -
gezeichnet: Juli 2020 bearbeitet: Herkamp geprüft:	Im Auftrag der Stadt Rheine FB Planen und Bauen 1