

Rheine, den 16.12.05

Eheleute  
Helmut und Andrea Paßlick  
Gablonzer Weg 21  
48431 Rheine

Stadtverwaltung Rheine  
- Planungsamt -  
Herrn Wodniok  
Klosterstr. 21

48431 Rheine

VV	BM	I	II	III	K
Stadt Rheine					
19. DEZ. 2005					
5.1					

Formloser Antrag auf  
**Änderung des Bebauungsplanes Gablonzer Weg/Ecke Trakehner Weg  
Flurstück 121, Flur 105**

Sehr geehrter Herr Wodniok,

wir möchten zum Frühjahr 2006 einen Anbau als Alterswohnsitz für meine Mutter vornehmen. Aus diesem Grund bitten wir um Änderung des Bebauungsplanes für o.g. Flurstück.

Dieser Ausbau soll I-geschossig sein und nur flachgeneigt.  
Neigung geplant: ca. 30°.  
Neigung des Hauptgebäudes und im Bebauungsplangebiet: 48°

Die westliche Baugrenze verläuft zur Zeit direkt am Wohnhaus entlang. Wir bitten um Verlegung.


Die geplante Änderung ist im Auszug aus dem Liegenschaftskataster eingezeichnet.

Wir bitten Sie, für uns die weiteren Schritte zu veranlassen

und bedanken uns im voraus.

Mit freundlichen Grüßen

  
Helmut Paßlick

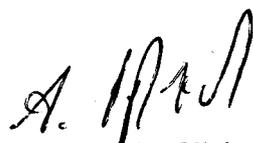  
Andrea Paßlick

AUSZUG AUS DEM LIEGENSCHAFTSKATASTER

- Flurkarte -

Maßstab : 1 : 500

Datum : 08.12.2005

ST KREIS STEINFURT DER LANDRAT

Gemeinde : RHEINE

Flur : 105 u.o.


DGK5-Bl. : 3710/10 Datum

Vermessungs- u. Katasteramt

Gemarkung: RHEINE,STADT

Flurstück : 0121 u.o.

R 2597410 m

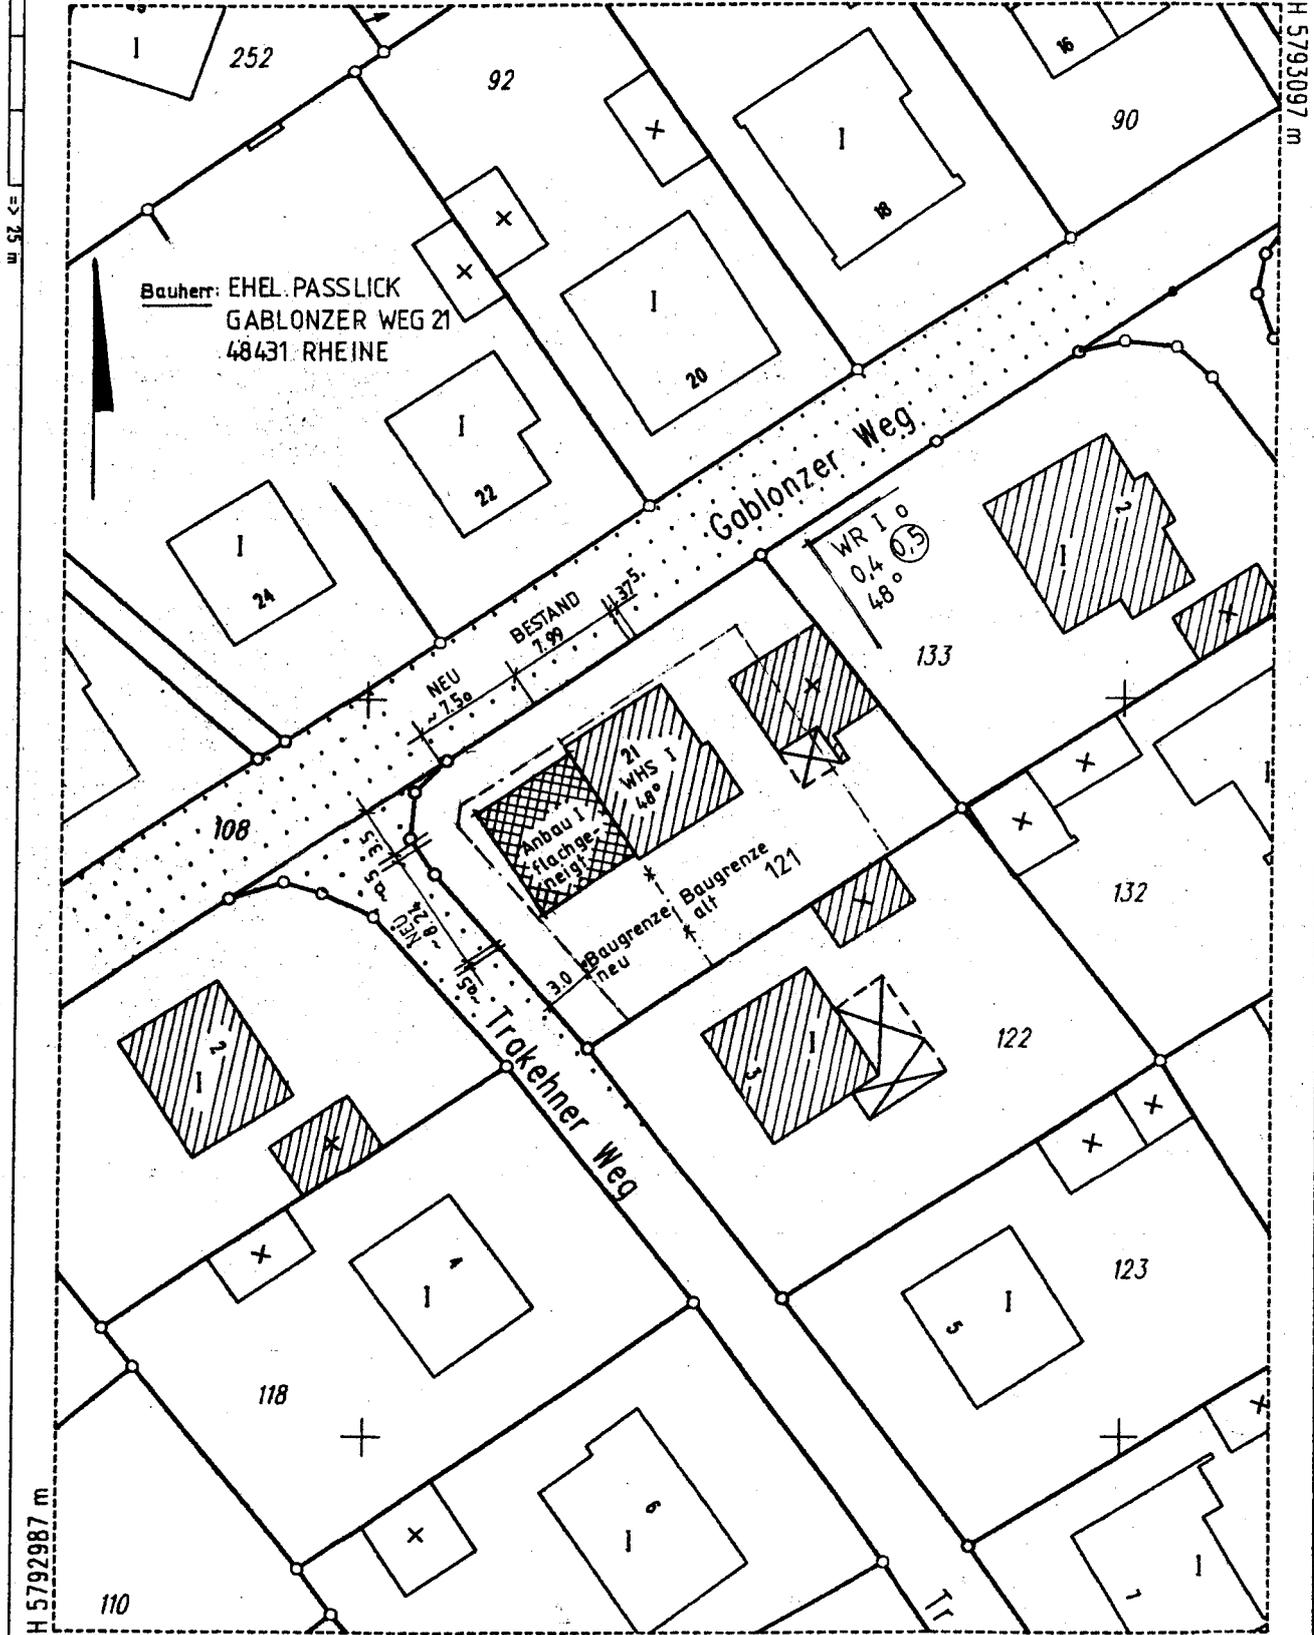

Der Auszug ist maschinell erzeugt, er ist ohne Unterschrift gültig.

Dieser Auszug ist gesetzlich geschützt (§3 Abs. 1 VermKatG NW) Vervielfältigungen, Veröffentlichungen oder die Weitergabe an Dritte ist nur mit Zustimmung des Herausgebers zulässig, ausgenommen sind Vervielfältigungen und Umarbeitungen zur innerdienstlichen Verwendung bei Behörden oder zum eigenen Gebrauch Verstöße werden als Ordnungswidrigkeit verfolgt (§26 VermKatG NW)

Ausgegeben durch die Stadt Rheine -Fachbereich Vermessung-