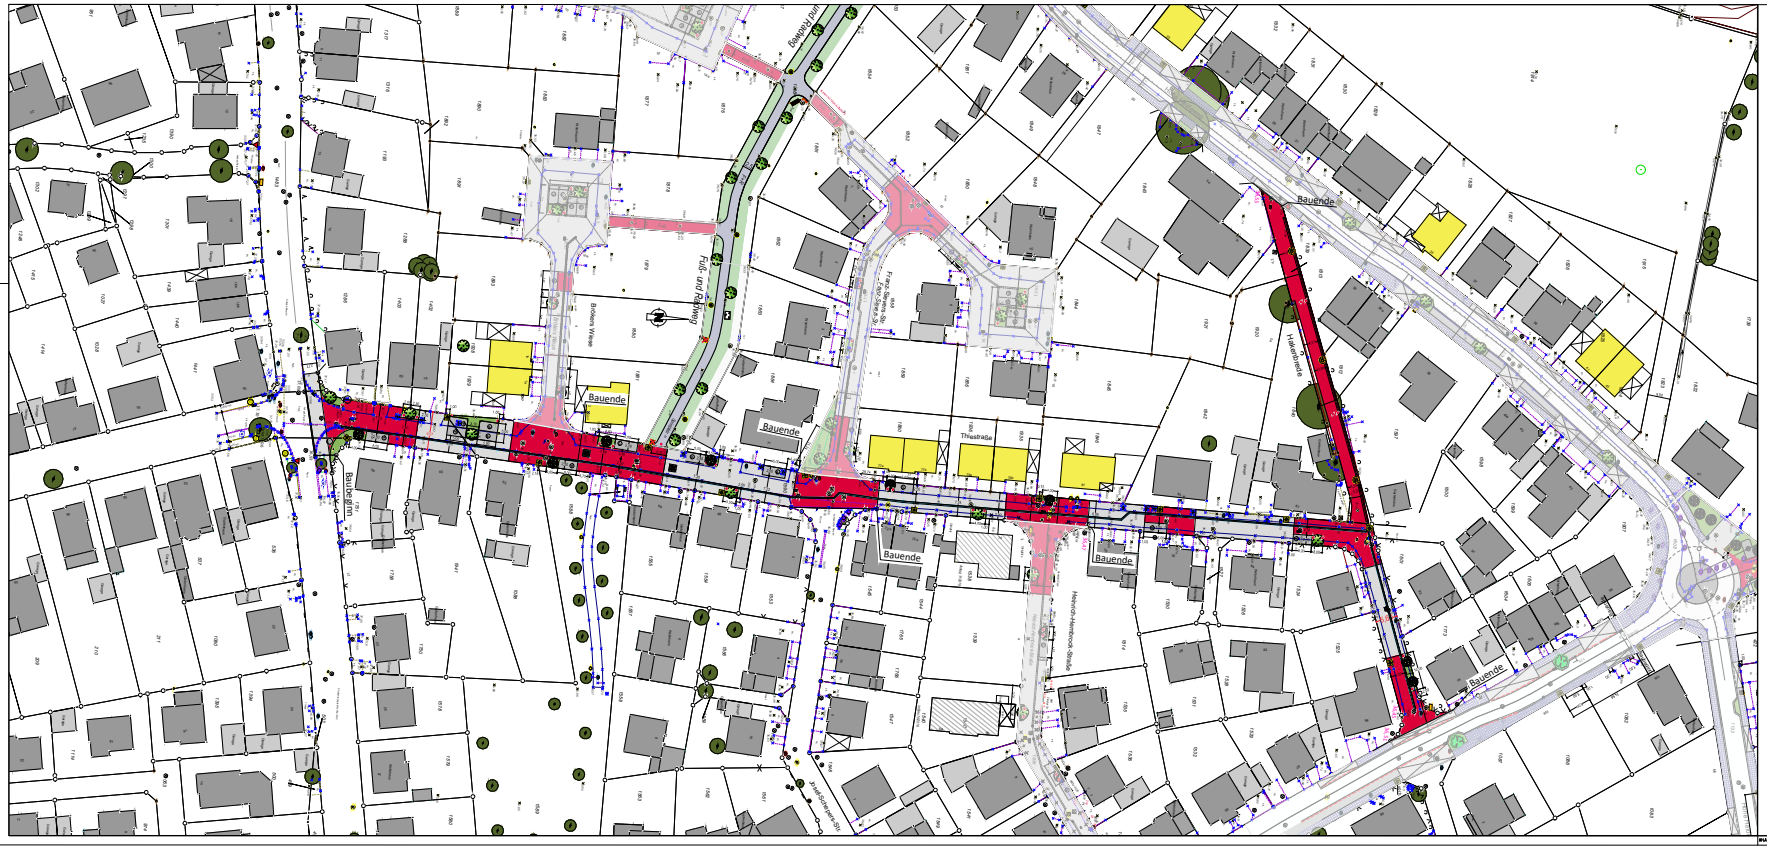


LEGENDE

- Gehwegplatten
- Betonsteinpflaster, rot
- Betonsteinpflaster, grau
- Betonsteinpflaster, anthrazit
- Grünbeet (mit Baum oder Strauch)
- Leuchte , LPH 6 m
- Leuchte , LPH 4,5 m
- vorh. Ausbauhöhe

| Index | Datum | Art der Änderung/ Erläuterungen | Gez. |
|---|---|---|---|
| | | | |

TBR Technische Betriebe Rheine AöR
Entsorgung • Entwässerung • Grün • Straßen
Planung | Nielandstraße 14 | 48431 Rheine | Tel. (05971)939-0 | Fax (05971)939444

Projekt:
Ausbau der Thiestraße
von Lindvennweg bis Nielandstraße

Projekt-Nr.:
5314 - 3705

Plan:
Lageplan
zum Bauausschuss am 17.09.2020

Maßstab:
ohne

| | Datum | Zeichen |
|---|---|---|
| gezeichnet | 18.08.2020 | Schwieterl |
| bearbeitet | 18.08.2020 | Schwieterl |
| geprüft | | |

Im Auftrag der Stadt Rheine
FB Planen und Bauen

Blatt-Nr.: 1