



LEGENDE

- Gehwegplatten
- Betonsteppflaster, rot
- Betonsteppflaster, grau
- Betonsteppflaster, anthrazit
- Grünbeet (mit Baum)
- Grünbeet (mit Strauch)
- Leuchte LPH 6m mit Ausleger
- vord. Asphaltbahn

Nr.	Datum	Art der Änderung	Erklärungen	Gez.

TBR Technische Betriebe Rheine AöR
 Entsorgung • Entwässerung • Grün • Straßen
 Ringstr. 1 • 49126 Rheine • Tel. 0591/35024 • Fax 0591/35025

Projekt: Ausbau der Straße Hohe Heideweg von Rheiner Straße bis Nelandstraße


Plan: Lageplan zum Bauausschuss am 17.07.2020

Maßstab: ohne

Blatt: (1/2)

gezeichnet: 18.03.2020
 gezeichnet: 18.03.2020
 gezeichnet: 18.03.2020

In Auftrag der Stadt Rheine
 FB Plan und Bauen

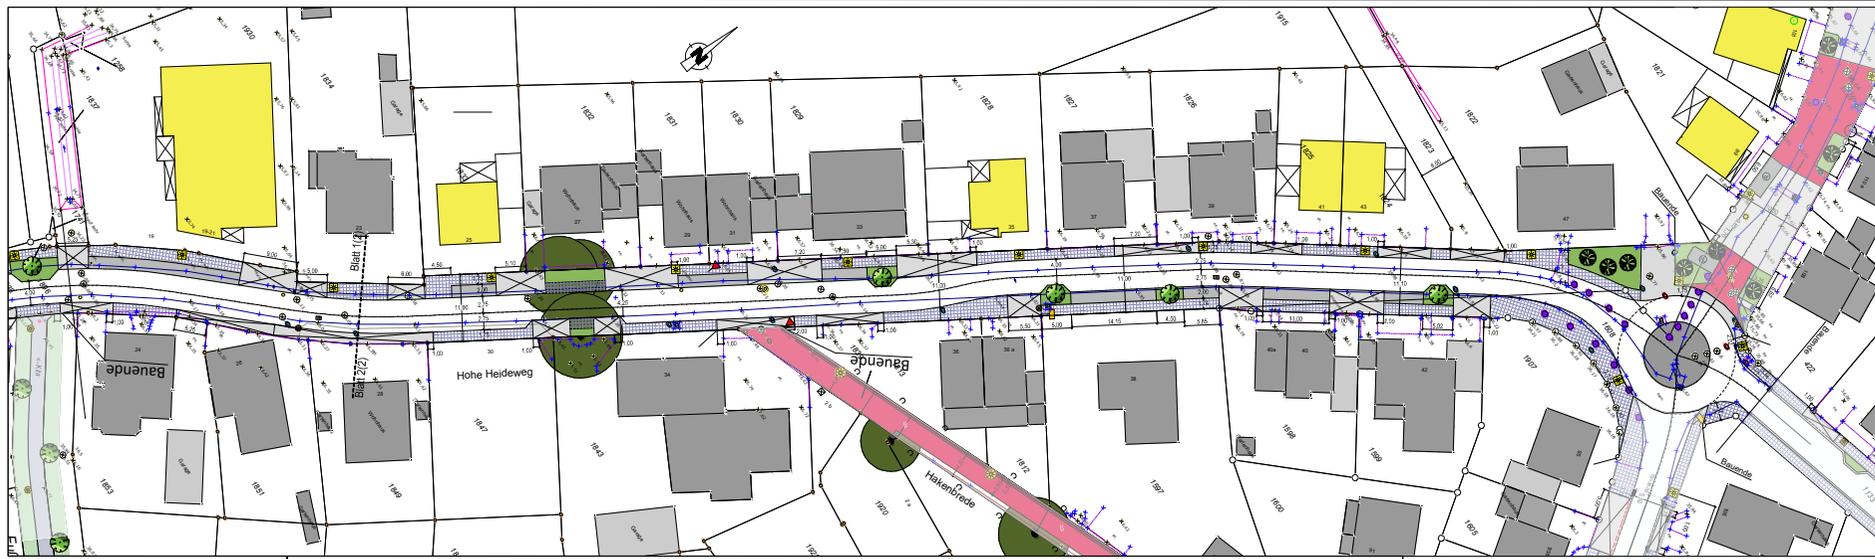

LEGENDE

- Gehwegplatten
- Betonsteppflaster, rot
- Betonsteppflaster, grau
- Betonsteppflaster, anthrazit
- Grünbeet (mit Baum)
- Grünbeet (mit Strauch)
- Leuchte LPH 6m mit Ausleger
- vord. Asphaltbahn

Nr.	Datum	Art der Änderung	Erklärungen	Gez.

TBR Technische Betriebe Rheine AöR
 Entsorgung • Entwässerung • Grün • Straßen
 Ringstr. 1 • 49126 Rheine • Tel. 0591/35024 • Fax 0591/35025

Projekt: Ausbau der Straße Hohe Heideweg von Rheiner Straße bis Nelandstraße

Plan: Lageplan zum Bauausschuss am 17.07.2020

Maßstab: ohne

Blatt: 2(2)

gezeichnet: 18.03.2020
 gezeichnet: 18.03.2020
 gezeichnet: 18.03.2020

In Auftrag der Stadt Rheine
 FB Plan und Bauen