


Anlage 6

Gestaltungsentwurf zur Flächenentwicklung

(Eigene Ergänzung des Gestaltungsvorentwurfs durch
PB 5.1/Ger Stadt Rheine)

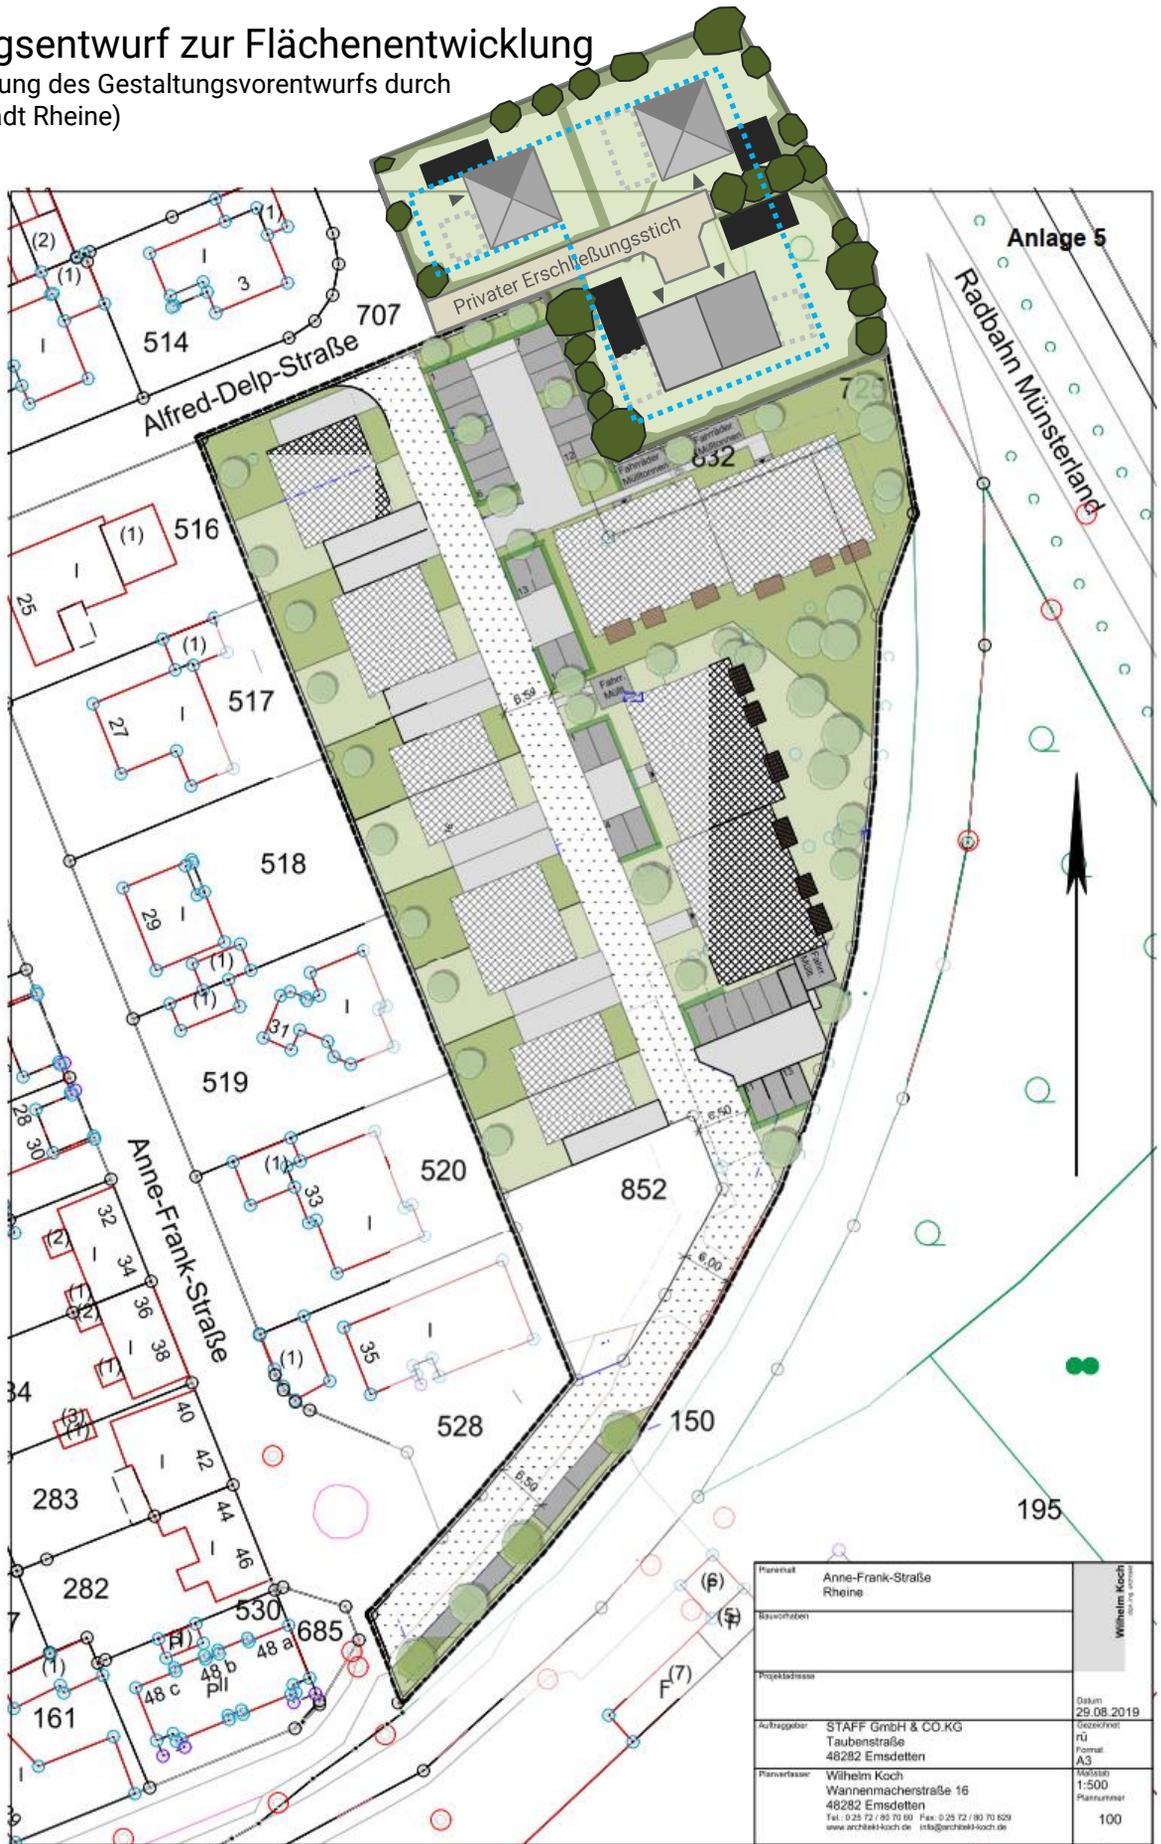

Anlage 5

Radbahn Münsterland

Planname	Anne-Frank-Straße Rheine	Wilhelm Koch Architekturbüro
Beschreibung		
Projektadresse		Datum 29.08.2019
Auftraggeber	STAFF GmbH & CO.KG Taubenstraße 48282 Emsdetten	Gezeichnet rÜ
Planverfasser	Wilhelm Koch Wannenmacherstraße 16 48282 Emsdetten Tel.: 0 25 72 / 85 70 80 Fax: 0 25 72 / 85 70 829 www.architekt-koch.de info@architekt-koch.de	Format A3
		Maßstab 1:500
		Platznummer 100