


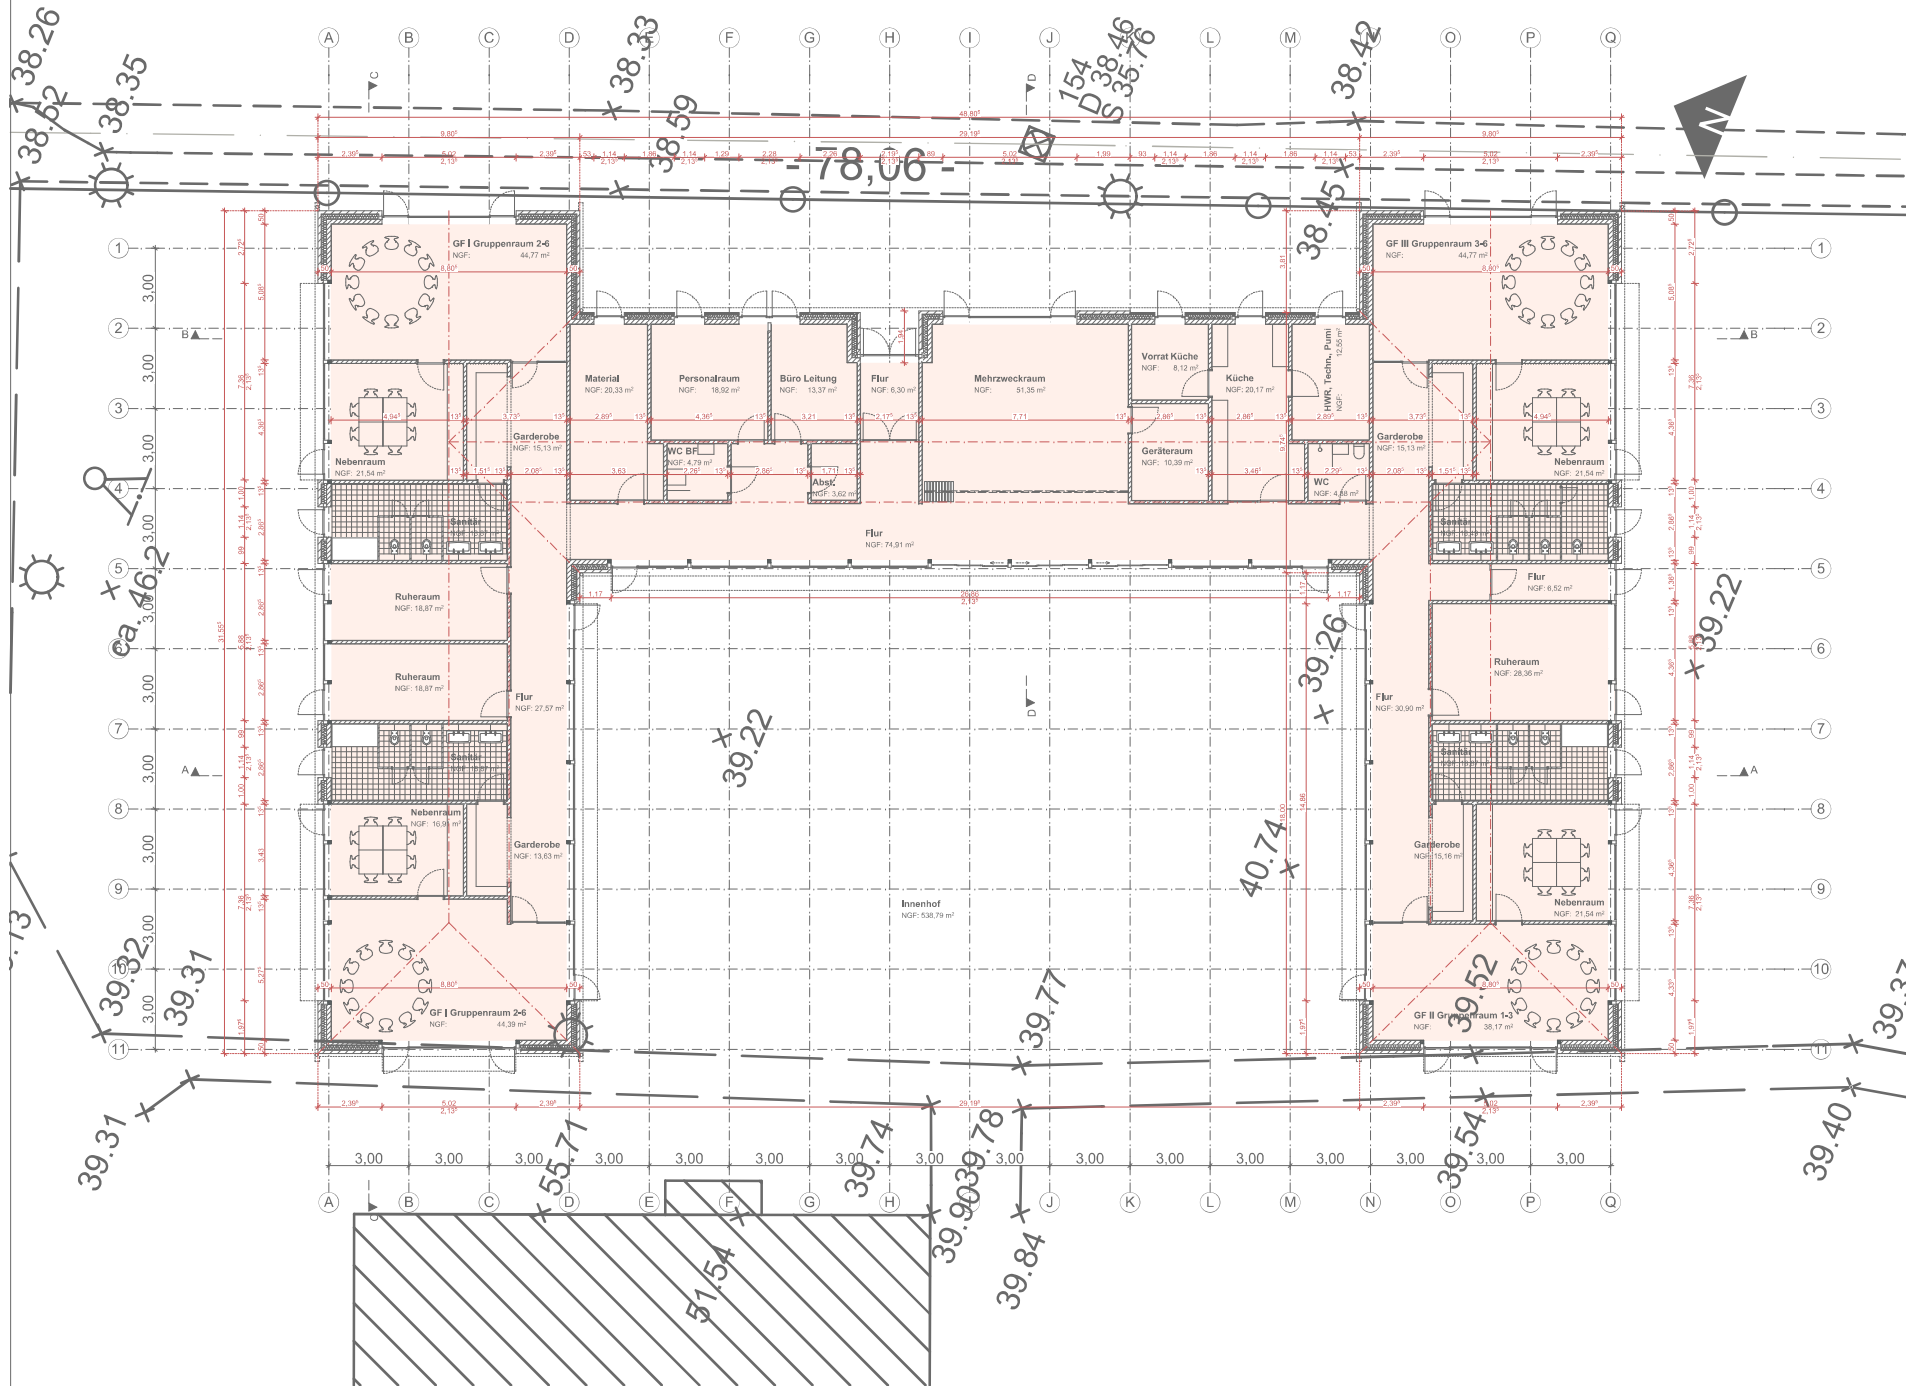

ACHTERKAMP + MÖLLER

Architekten
Christoph Achterkamp
Tobias Möller
architect
Innenraumgestaltung
Stadt- und Landschaftsplanung

Alle Maße sind am Bau zu prüfen.
Maßnahmenungenheiten sind sofort
mit dem Architekten zu klären.
Für Maßfehler ruft allein der Auftraggeber.
Für die Ausführung sind die Planungen der
Vertragsparteien, sowie die Angaben der Sonder-
zeichnungsblätter zu beachten.
Firmenstempel und -auszeichnungen
gelten nur mit dem Freigabevermerk
des Architekten.
Alle Höhenangaben sind auf OKFF bezogen,
sofern nicht anders vermerkt.

- Höhenkote ±0.00=OKFF EG
Vormauerziegel I
Vormauerziegel II
FA Fußbodenaussparung
FD Fußbodendurchbruch
DA Deckenaussparung
DD Deckendurchbruch
WA Wandaussparung
WD Wanddurchbruch
WS Wandschlitz
Rd Rohrdurchbruch
OKFF Oberkante Fertigfußboden
OKRF Oberkante Rohfußboden
UZ Unterzug
BRH Brüstungshöhe
LH Lichte Höhe
BW Brandwand
EUV Elektrounterverteilung
HK Heizkörper
NA Hinweis für Notausgang
F Feuerlöscher
Def Dehnung Estrich
Wand F90
Fluchrichtung

Datum: ges. Nr. Änderung/Beschreibung

Plan-Nr.: 18 16 A E 02 E 000 -
Planinhalt: Erdgeschoss

Gezeichnet: Kleinholter
Geprüft: Freigegeben: Vorabzug
Datum: 23.04.2020
Blattgröße: DIN A1
Plottatum:

Projekt: Entwurf

KITA Herz Jesu
KITA Herz Jesu
Esperlostraße
48429 Rheine

Bauherr:
Pfarrgemeinde St. Antonius Gemeinde Rheine
Beveringer Straße 25
48429 Rheine

Architekt:
ACHTERKAMP + MÖLLER
Kommende 10
48565 Steinfurt
02551 864300
0151 2723243
info@achterkamp-architekt.de

Ort, Datum, Bauherr:

Ort, Datum, Architekt: