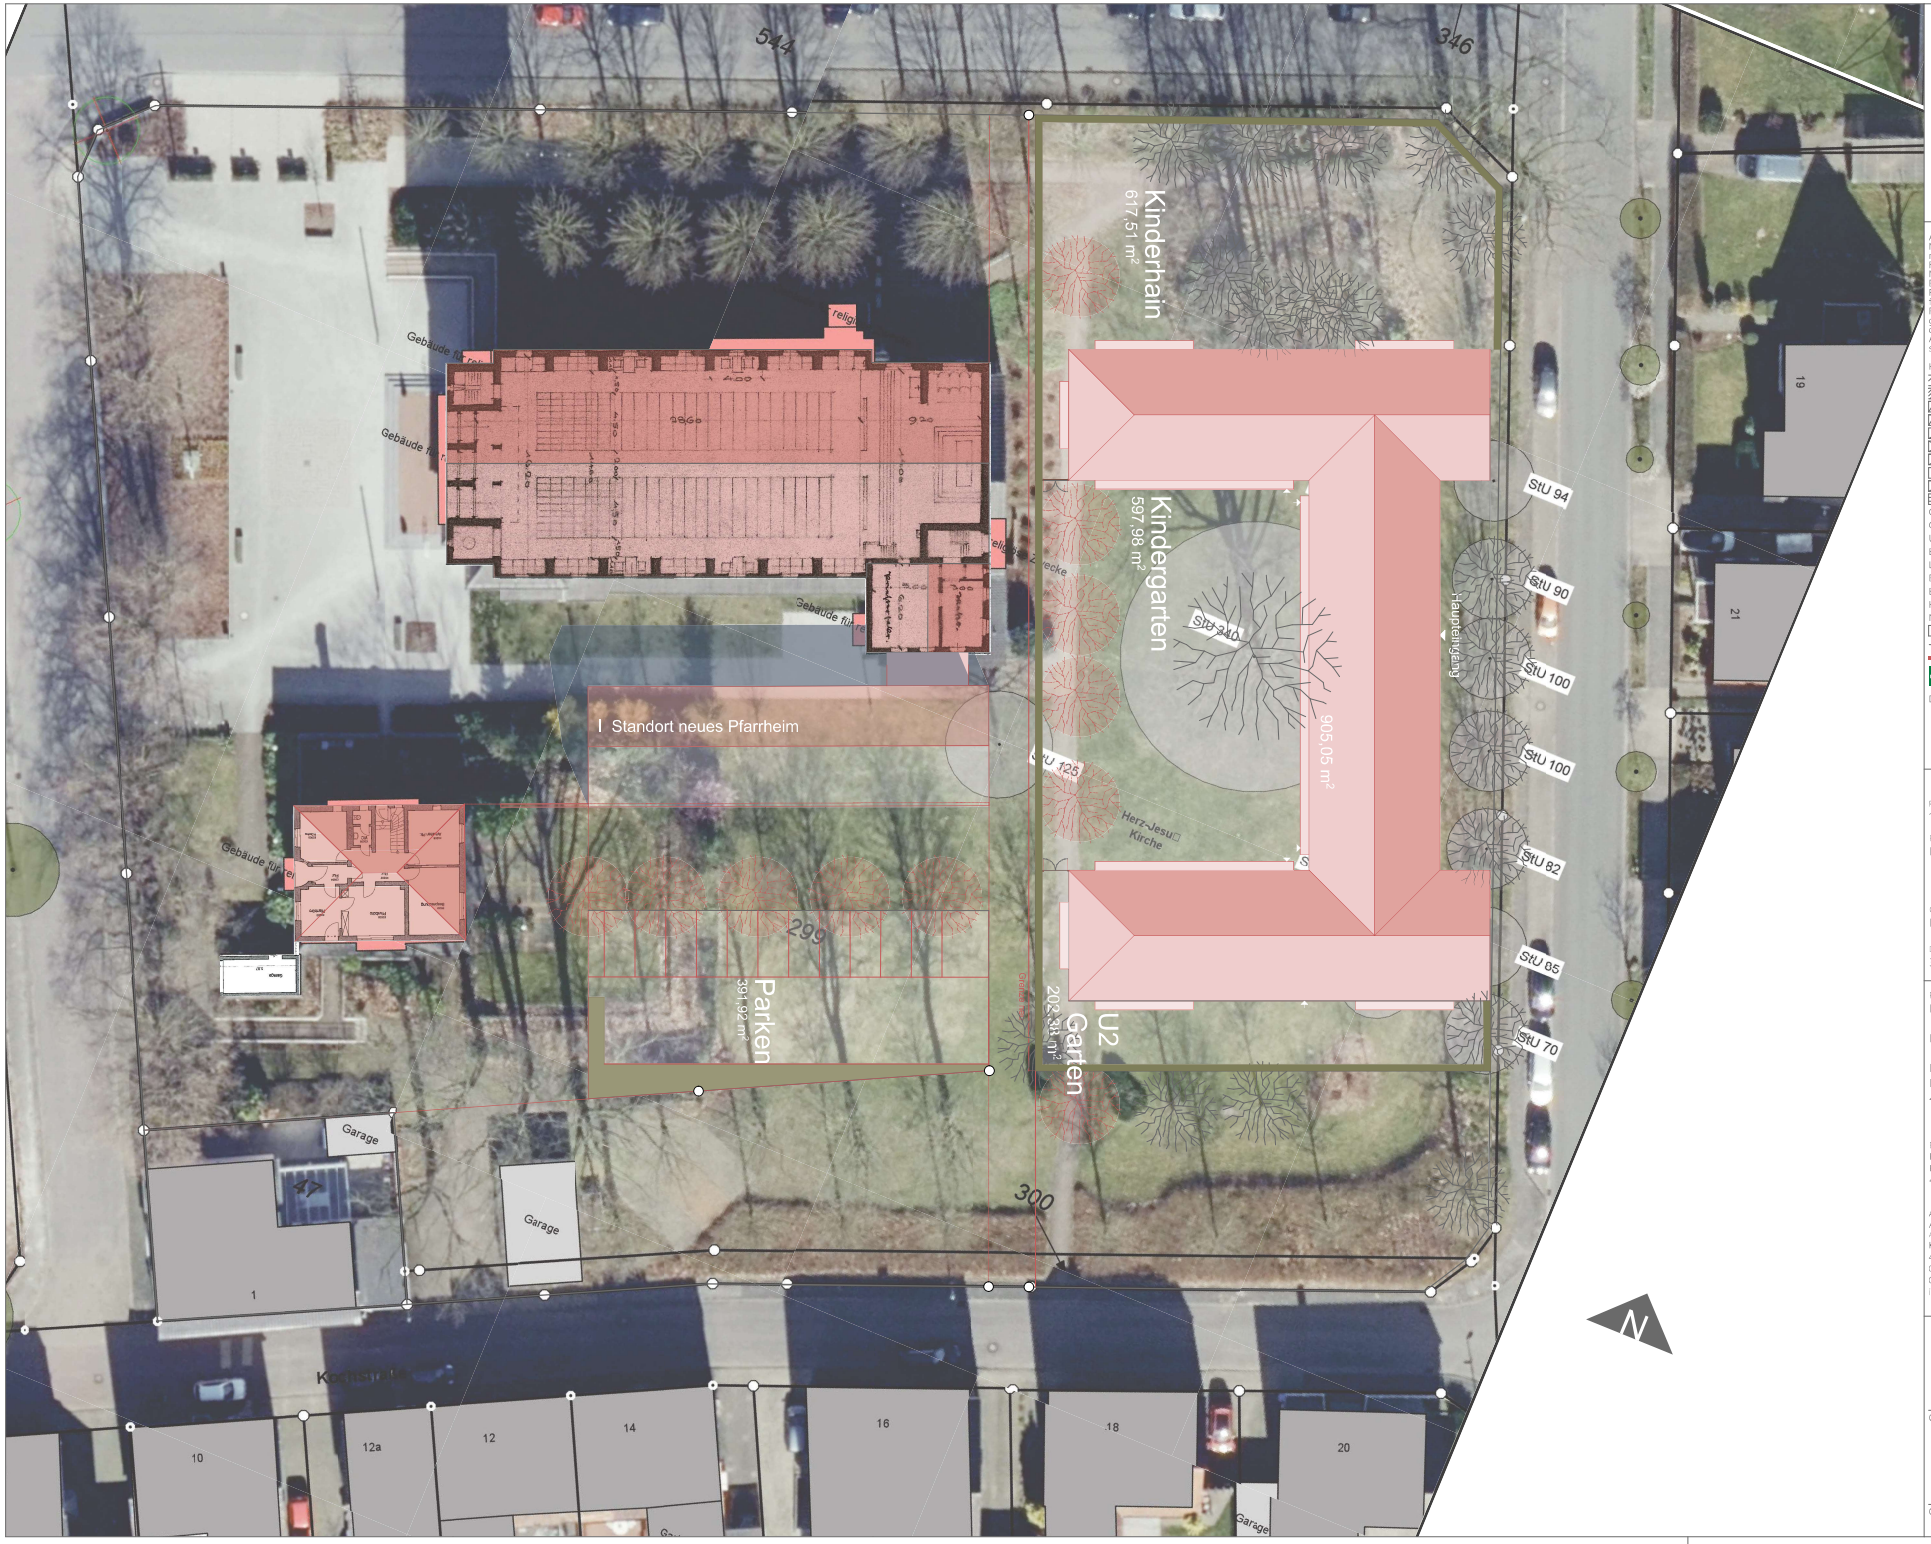

ACHTERKAMP + MÖLLER
Architekten PartG mbB

Christoph Achterkamp — Architekt BDA
Tobias Möller — Architekt

Architektur
Innenraumgestaltung
Denkmalpflege
Landschaftsplanung

Alle Maße sind am Bau zu prüfen.
Maßunstimmigkeiten sind sofort mit dem Architekten zu klären.
Für Maßfehler haftet allein der Auftragnehmer.
Maßbezüge gelten vor Einzelmaßen.
Bei der Bauausführung sind die Planungen der Fachingenieure, sowie die Angaben der Sonderfachleute zu beachten.
Firmendetails und -ausführungszeichnungen gelten nur mit dem Freigabevermerk des Architekten.
Alle Höhenangaben sind auf OKFF bezogen, sofern nicht anders vermerkt.

Höhenkote	±0,00=OKFF EG
	Vormauerziegel I
	Vormauerziegel II
FA	Fußbodenaussparung
FD	Fußbodendurchbruch
DA	Deckenaussparung
DD	Deckendurchbruch
WA	Wandaussparung
WD	Wanddurchbruch
WS	Wandschlitz
RH	Rohrhülse
OKFF	Oberkante Fertigfußboden
OKRF	Oberkante Rohfußboden
UZ	Unterzug
BRH	Brüstungshöhe
LH	Lichte Höhe
BW	Brandwand
EUV	Elektrounterverteilung
HK	Heizkörper
NA	Hinweis für Notausgang
	Feuerlöscher
	Dehnfugen Estrich
	Wand F90
	Fluchtrichtung

Datum	gez.	Nr.	Änderung/Beschreibung

Plan-Nr.: 18 18 A E 01 - 000 -
Maßstab: 1:200
Planinhalt: Lageplan

Gezeichnet: Kleinhölter
Geprüft:
Freigegeben: Vorabzug
Datum: 30.07.2020
Blattgröße: DIN A1
Plotdatum:

Projekt :
Entwurf

KiTa Herz Jesu

KiTa Herz Jesu
Esperlohstraße
48429 Rheine

Bauherr :
Pfarrgemeinde St. Antonius Gemeinde Rheine
Bevergerner Straße 25
48429 Rheine

Architekt :
ACHTERKAMP + MÖLLER
Architekten PartG mbB
Kommende 10
48565 Steinfurt
02551 8641300
0151 27233243
info@achterkamp-architekt.de

Ort, Datum, Bauherr :

Ort, Datum, Architekt :