



ERWEITERUNG EMSTORHAUS III.BA, ANSICHTEN

M.: 1:200 13.10.2004

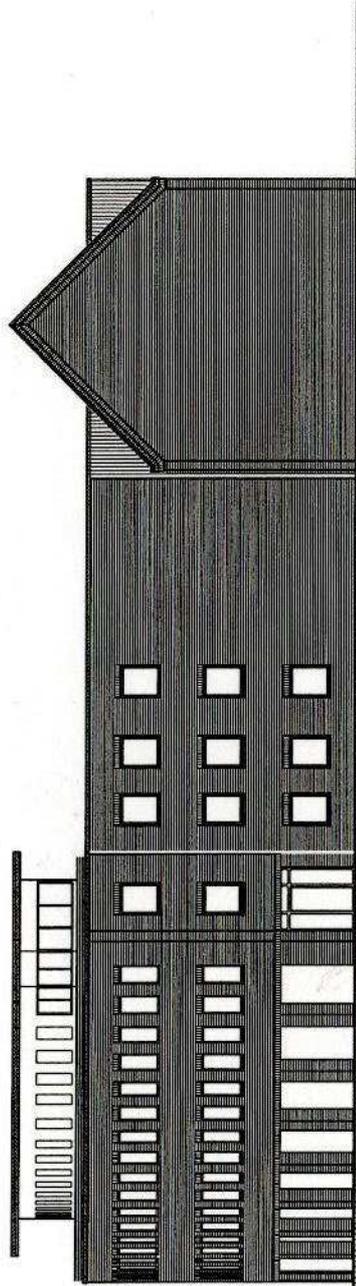

ANSICHT VON SÜD-WESTEN

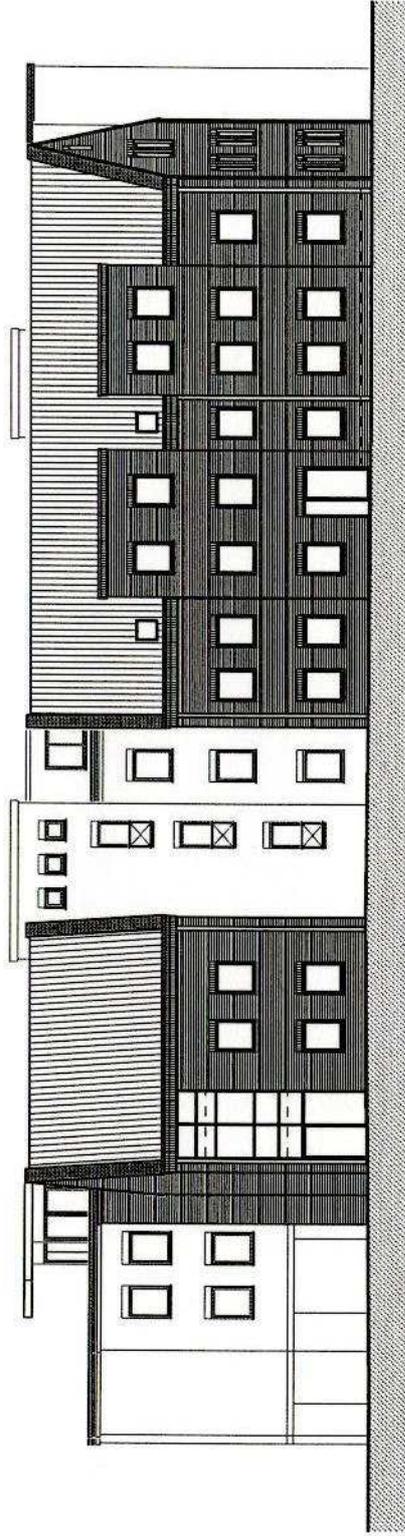

ANSICHT VON SÜD-OSTEN

SCHWERDT + SCHWERDT OSNINGSTR. 18 48429 RHEINE TEL. 05971-6257