


Gemarkung Rheine Stadt
Flur 179

Gemarkung
Rheine r.d. Ems
Flur 28

LEGENDE

- Betonsteinpflaster, rot
- Betonsteinpflaster, grau
- Betonsteinpflaster, anthrazit
- Grünbeet (mit Baum)
- Leuchte, 4m
- x 54.87 vorh. Ausbauhöhe

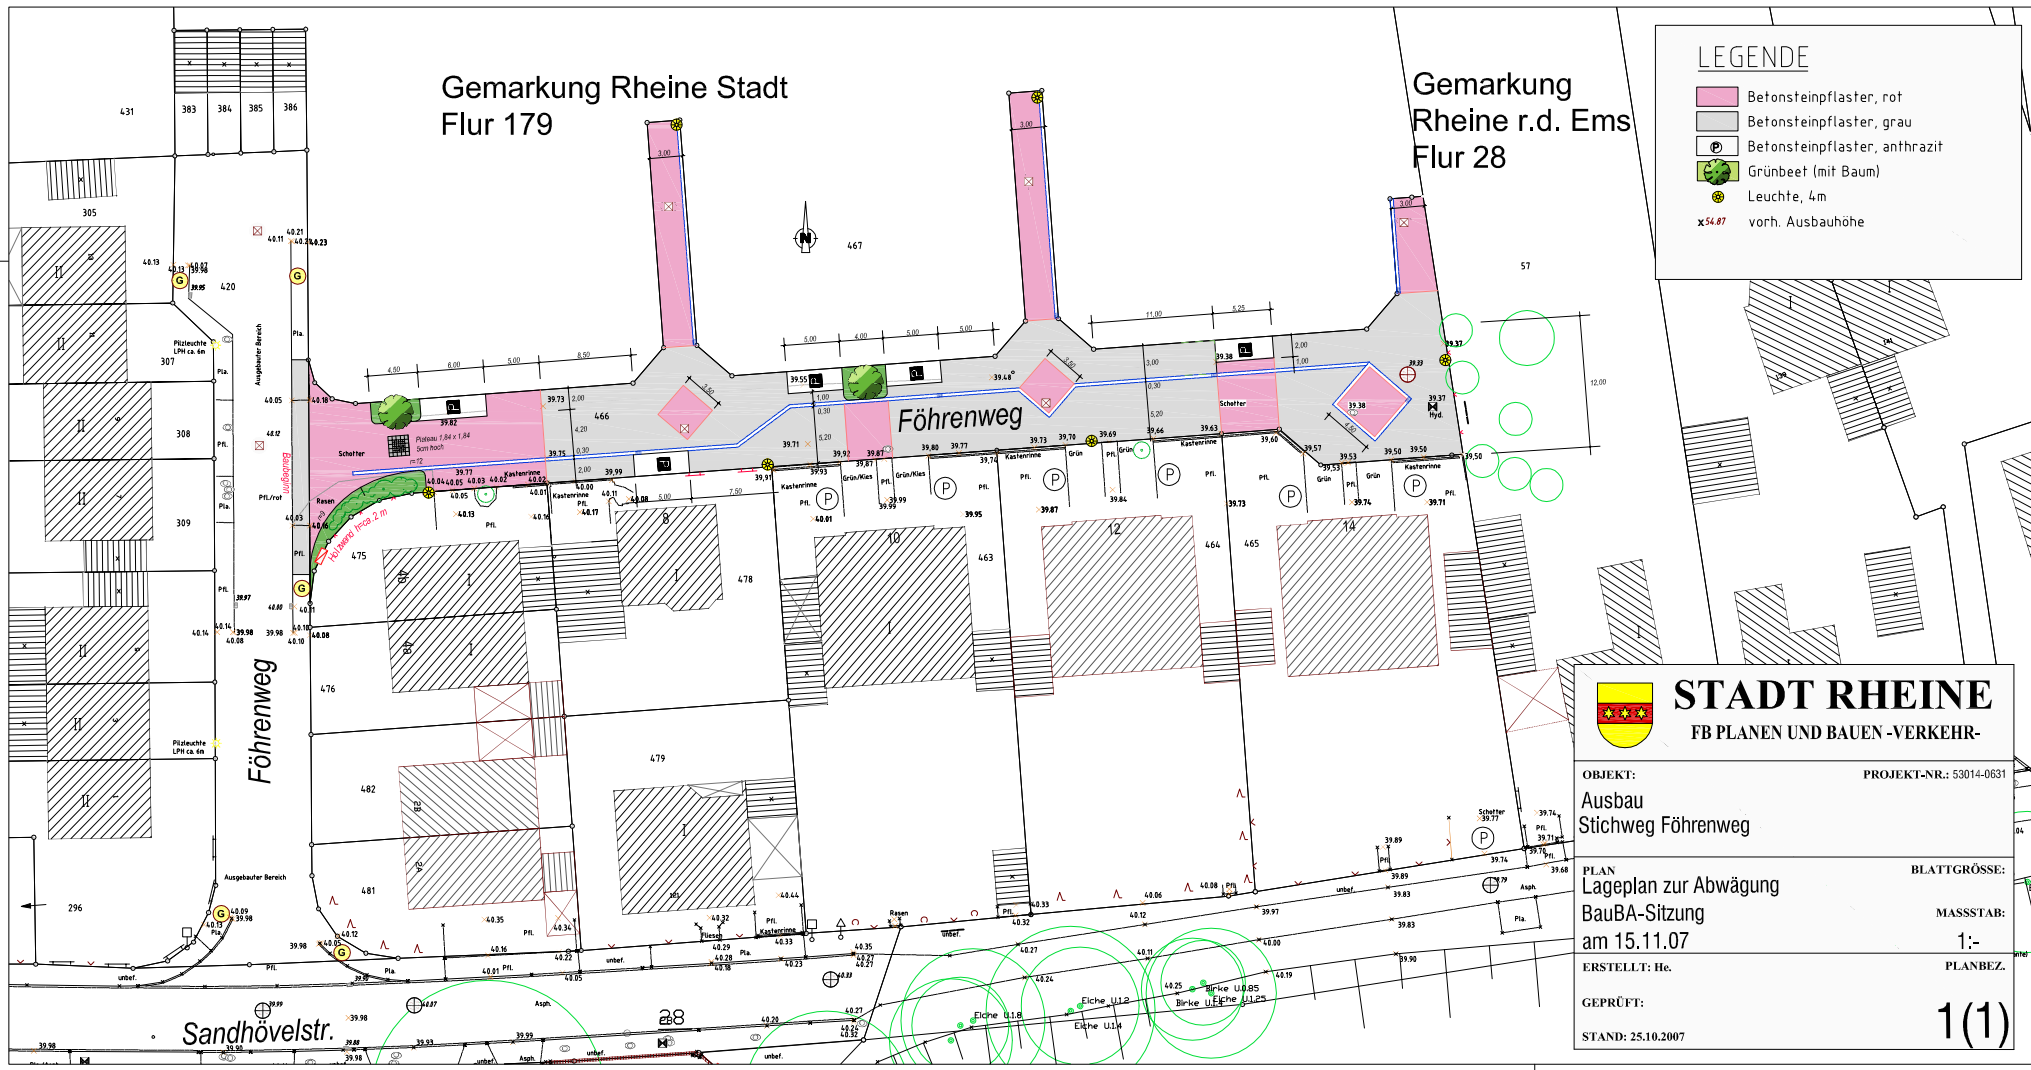

STADT RHEINE
FB PLANEN UND BAUEN -VERKEHR-

OBJEKT: Ausb. Stichweg Föhrenweg

PROJEKT-NR.: 53014-0631

PLAN
Lageplan zur Abwägung
BauBA-Sitzung
am 15.11.07

BLATTGRÖSSE:

am 15.11.07

MASSSTAB:

ERSTELLT: He.

PLANBEZ.

GEPRÜFT:

STAND: 25.10.2007

1(1)